


LEGENDA Carta stralcio del piano faunistico venatorio
Scala 1:50.000

- TORRI EOLICHE - PARCO EOLICO SALADINO
- AREA STAZIONE UTENTE
- AREA STAZIONE ELETTRICA TERNA
- NUOVO CAVIDOTTO INTERRATO 36 kV SU VIABILITA'
- RACCORDO DI PROGETTO 220 kV
- ELETTRODOTTO ESISTENTE A 220 kV

- LEGENDA PIANO FAUNISTICO VENATORIO
- SIC
 - ZPS
 - Riserve Naturali
 - Demani forestali non coincidenti con istituti di protezione
 - Oasi di protezione per la fauna
 - Divieto di esercizio venatorio - ARTA (DDG 442 - 10/08/2012)
 - Divieto di esercizio venatorio - LN 157/92 (art. 21)
 - Aree urbanizzate e viabilità

Dati desunti dalla cartografia allegata al Piano Faunistico Venatorio della Regione Siciliana 2013-2018. La cartografia è stata predisposta dalla Regione Siciliana in collaborazione con il Dipartimento di Scienze e Tecnologie Biologiche, Chimiche e Farmaceutiche (STEBICEF) - Laboratorio di Zoologia applicata - Università degli Studi di Palermo.
© Sito Natura 2000 non sottoposto a V.L.
La cartografia è relativa all'ATC (Ambito Territoriale di Caccia) CL1 e CL2

Fonte: <https://www.regione.sicilia.it/istituzioni/regione/strutture-regionali/assessorato-agricoltura-sviluppo-rurale-pesca-mediterranea/dipartimento-sviluppo-rurale-territoriale/altre-contenuti/faunistico-venatorio/piano-regionale>

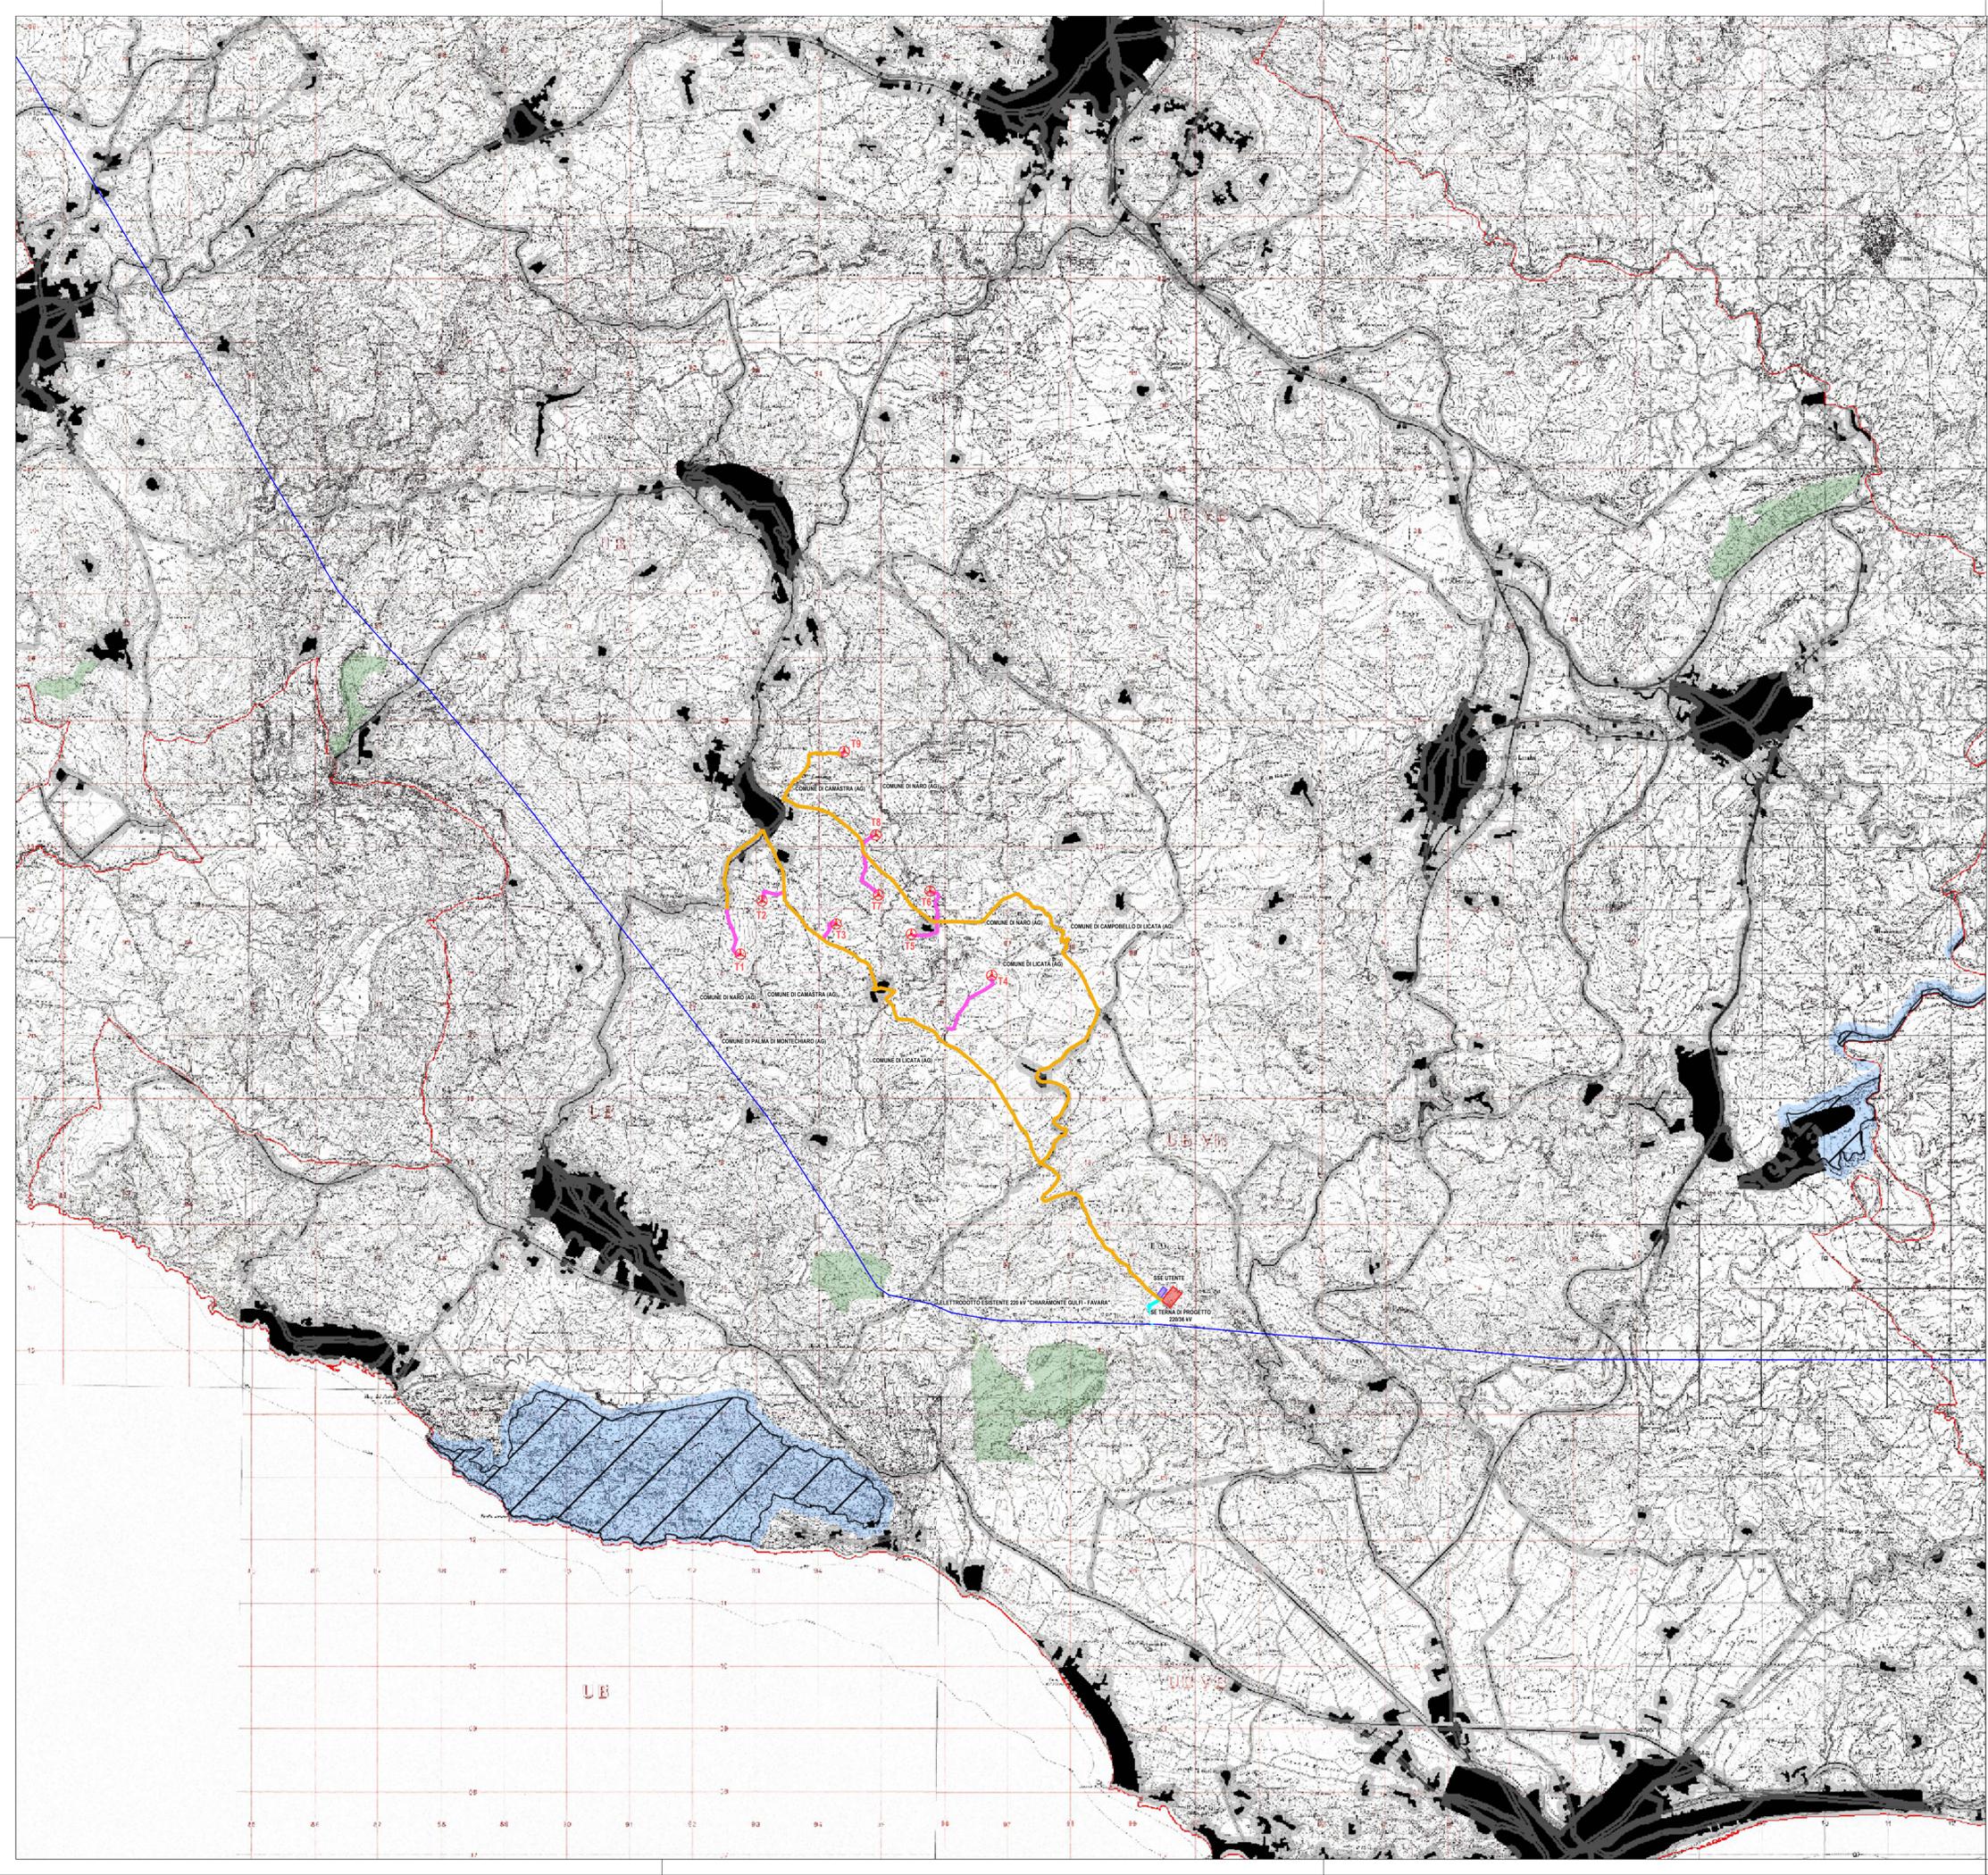

PROPRONENTE
ESE SALADINO S.R.L.
Via Laveredo, 44/52
30174 Venezia



PROGETTAZIONE E CORDINAMENTO

LAAP ARCHITECTS
urban quality consultants
LAAP ARCHITECTS Srl
via Francesco Laurana 28
90143 - Palermo - Italy
t 091.7834427 - fax 091.7834427
laap.it - info@laap.it

Architetto e Dottore Agrotecnico Antonino Palazzolo



Numero di commessa laap: 383

N° COMMESSA **1570**
PARCO EOLICO SALADINO
POTENZA EOLICA 64,8 MW + 41,6 MW SISTEMA DI ACCUMULO
LIBERO CONSORZIO COMUNALE DI AGRIGENTO
IMPIANTO E OPERE DI CONNESSIONE COMUNI DI NARO (AG), CAMASTRA (AG) E LICATA (AG)

ELABORATO
PROGETTO DEFINITIVO
CARTA DELLO STRALCIO DEL PIANO FAUNISTICO
VENATORIO

CODICE ELABORATO
SIA.06.B

Nome file: 1570_CART_elaborato_r00.dwg

00	31/05/2024	PRIMA EMISSIONE	LAAP ARCHITECTS	Arch. Sandro Di Gangi	Arch. e Agr. Antonino Palazzolo
REV. I	DATA	DESCRIZIONE REVISIONE	REDATTO	VERIFICA	APPROVAZIONE