

**LEGENDA Carta dei Vincoli nel raggio di 10 km**  
Scala 1:50.000

- TORRI EOLICHE - PARCO EOLICO SALADINO
- AREA STAZIONE UTENTE
- AREA STAZIONE ELETTRICA TERNA DI PROGETTO 220/36kV
- NUOVO CAVIDOTTO INTERRATO 36 kV
- ELETTRODOTTO ESISTENTE A 220 kV
- RACCORDO DI PROGETTO 220 kV
- AREALE DI 10 KM
- CONFINI COMUNALI

LEGENDA PARCHI E RISERVE


- Riserve Regionali
  - A
  - A marina
  - B
  - B1
  - B2
  - N.C.
- Riserve in fase di istituzione
  - A
  - B
  - N.C.
- Parchi Nazionali
  - Zona 1
  - Zona 2
  - Zona 3
- Parchi Regionali
  - A
  - B
  - C
  - D

Fonte cartografica: SITR Sistema Informativo Territoriale Regionale Sicilia  
Servizio di Consultazione (WMS)

scala 1:50.000

0 500 1.000

N

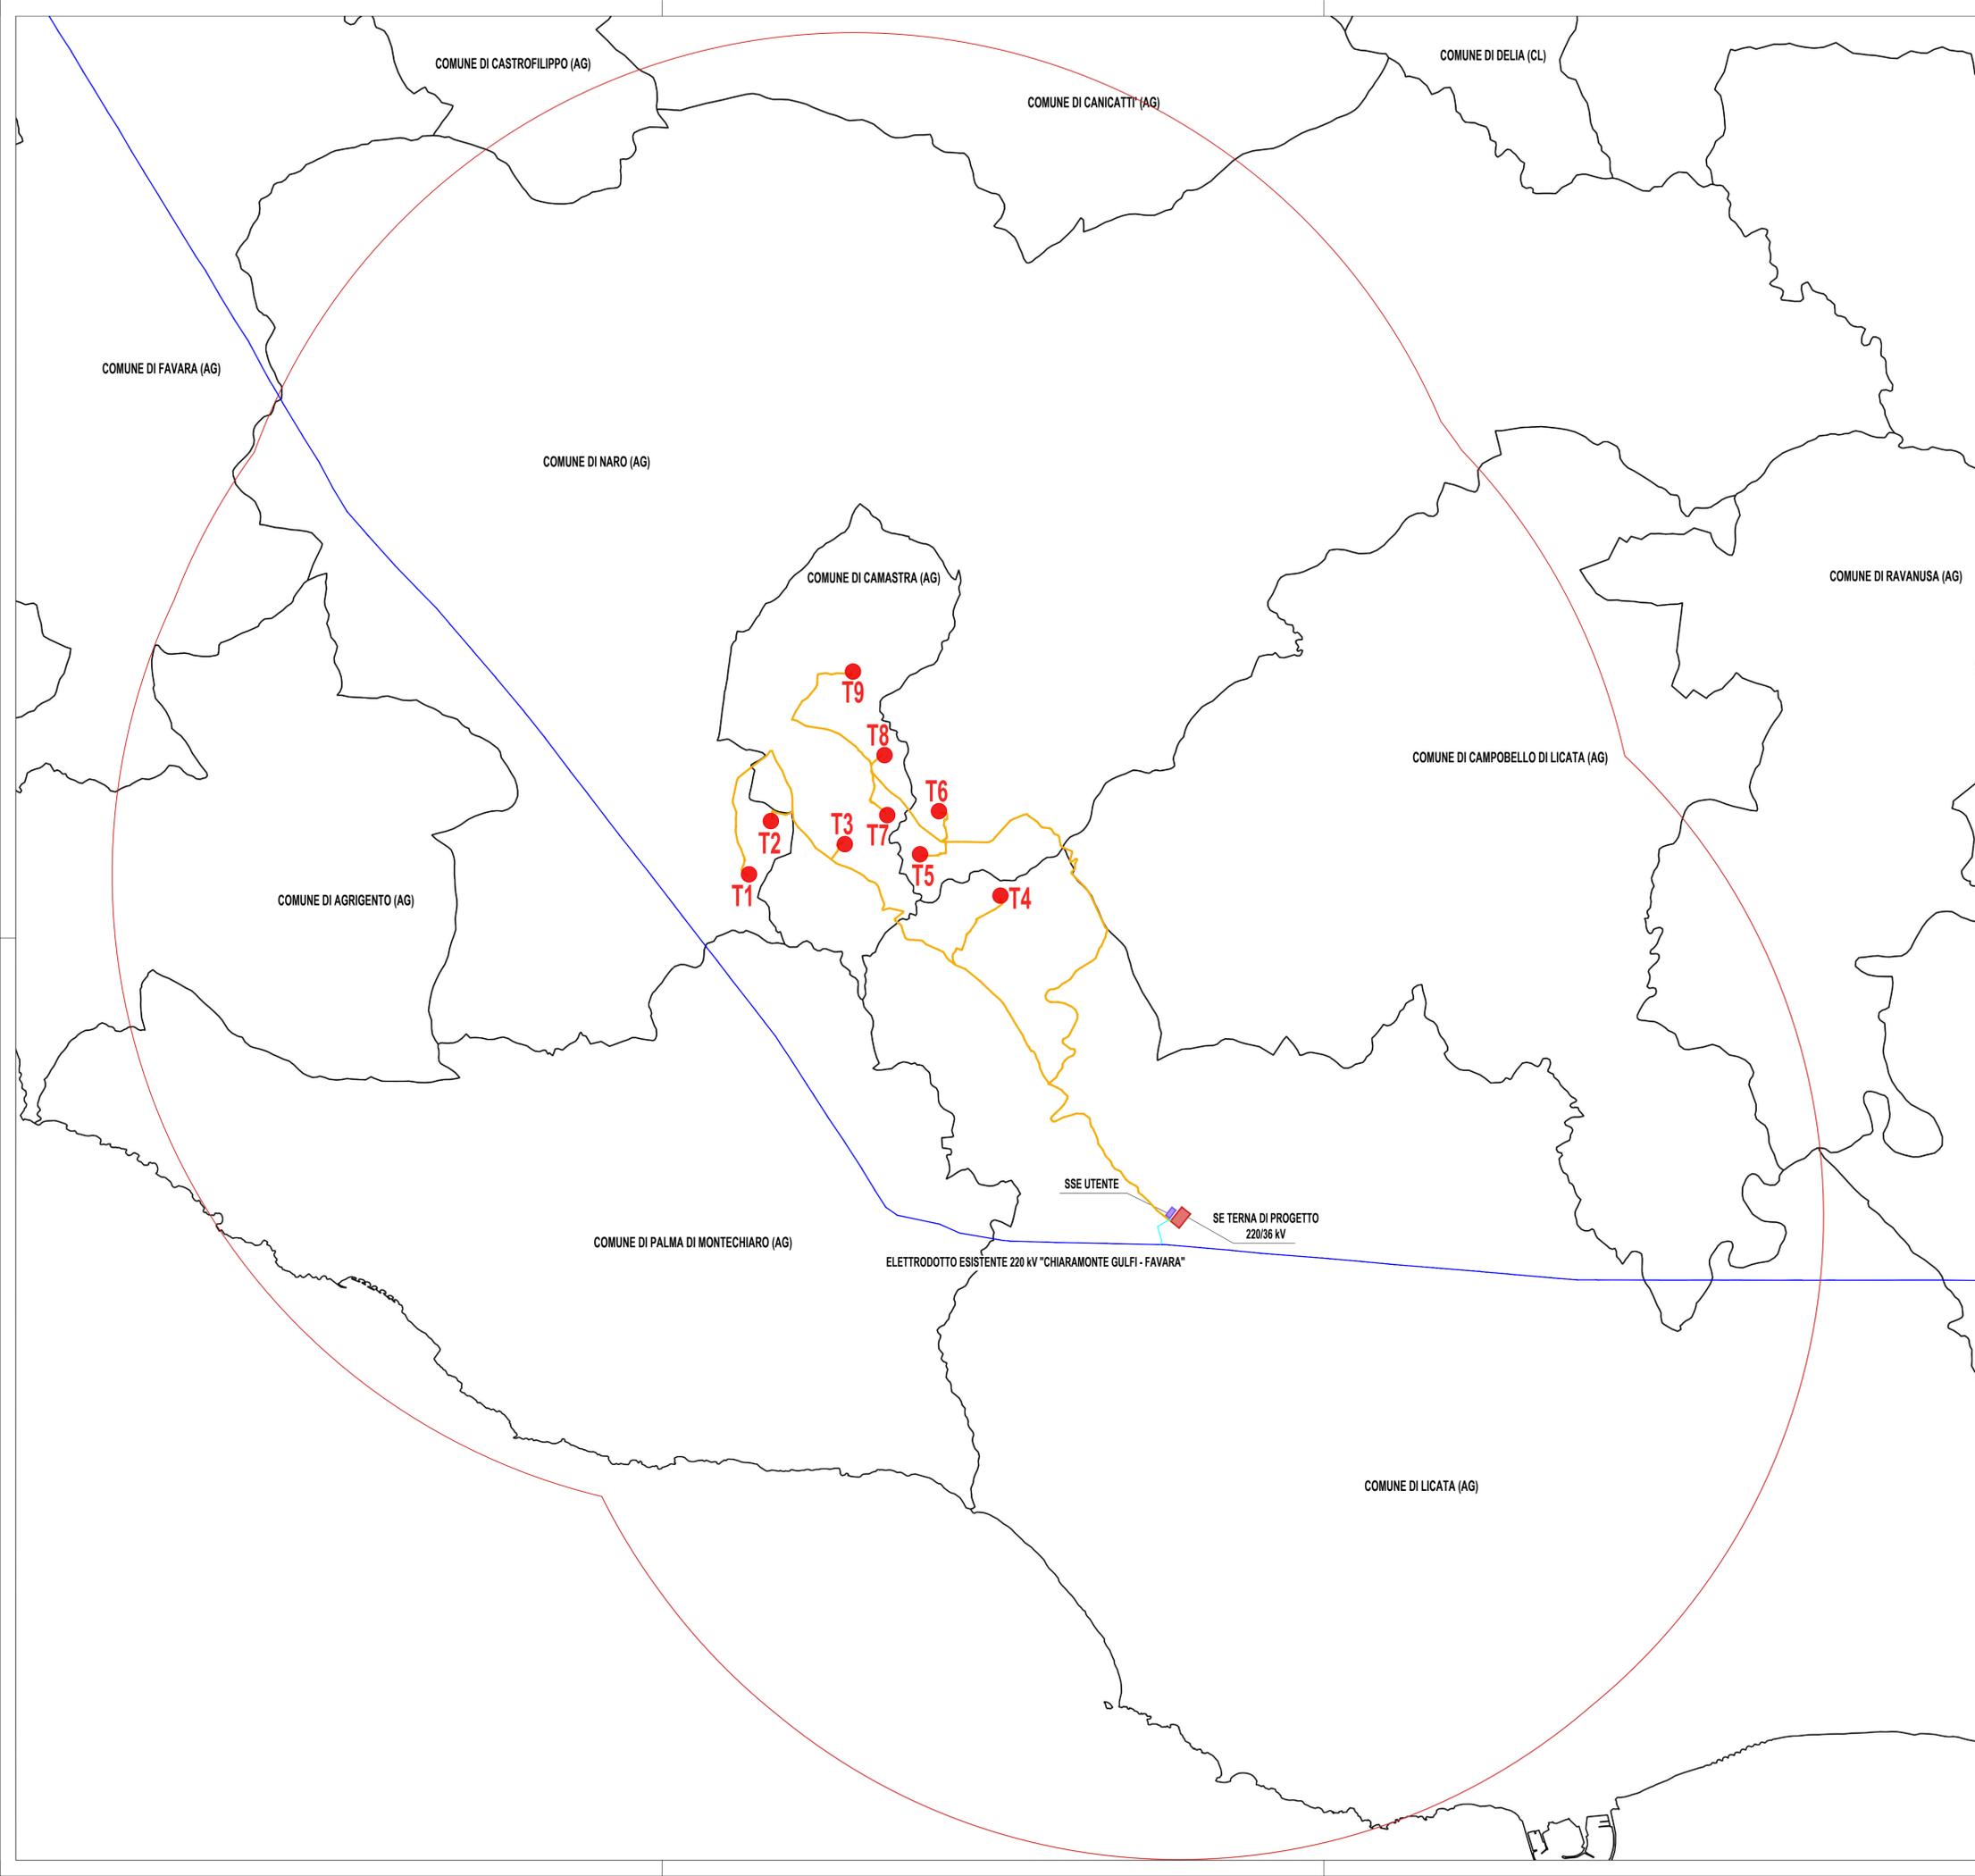

PROPRONENTE  
**ESE SALADINO S.R.L.**  
Via Laveredo, 44/52  
30174 Venezia

**elettrostudio**

PROGETTAZIONE E CORDINAMENTO

**LAAP ARCHITECTS** urban quality consultants  
Architetto e Dottore Agratecnico Antonino Palazzolo

LAAP ARCHITECTS Srl  
via Francesco Laurana 28  
90143 - Palermo - Italy  
t 091.7834427 - fax 091.7834427  
laap.it - info@laap.it

Numero di commessa laap: 383

**ARCHITETTI E PAESAGGISTI**  
ANTONINO PALAZZOLO  
1979

**COLLEGIO degli AGRATECNICI e degli AGRATECNICI LAUREATI**  
ANTONINO PALAZZOLO  
Agratecnico Laureato  
n° 667

N° COMMESSA  
**1570**

**PARCO EOLICO SALADINO  
POTENZA EOLICA 64,8 MW + 41,6 MW SISTEMA DI ACCUMULO  
LIBERO CONSORZIO COMUNALE DI AGRIGENTO  
IMPIANTO E OPERE DI CONNESSIONE COMUNI DI NARO (AG), CAMASTRA (AG) E LICATA (AG)**

ELABORATO  
CARTA DEI VINCOLI NEL RAGGIO DI 10 KM DAGLI AEROGENERATORI - PARCHI E RISERVE

CODICE ELABORATO  
**SIA.14.E**

Nome file: 1570\_CART\_elaborato\_r00.dwg

00	31/05/2024	PRIMA EMISSIONE	LAAP ARCHITECTS	Arch. Sandro Di Gangi	Arch. e Agr. Antonino Palazzolo
REV. I	DATA	DESCRIZIONE REVISIONE	REDATTO	VERIFICA	APPROVAZIONE

COPYRIGHT - TUTTI I DIRITTI SONO RISERVATI A NORMA DI LEGGE