

LEGENDA Carta dei Vincoli nel raggio di 10 km
Scala 1:50.000


- TORRI EOLICHE - PARCO EOLICO SALADINO
 - AREA STAZIONE UTENTE
 - AREA STAZIONE ELETTRICA TERNA DI PROGETTO 220/36kV
 - NUOVO CAVIDOTTO INTERRATO 36 kV
 - ELETTRODOTTO ESISTENTE A 220 kV
 - RACCORDO DI PROGETTO 220 kV
 - AREALE DI 10 KM
 - CONFINI COMUNALI
- LEGENDA GEOSITI
- INTERESSE REGIONALE

Fonte cartografica: SITR Sistema Informativo Territoriale Regionale Sicilia Servizio di Consultazione (WMS)

scala 1:50.000

0 500 1.000

N

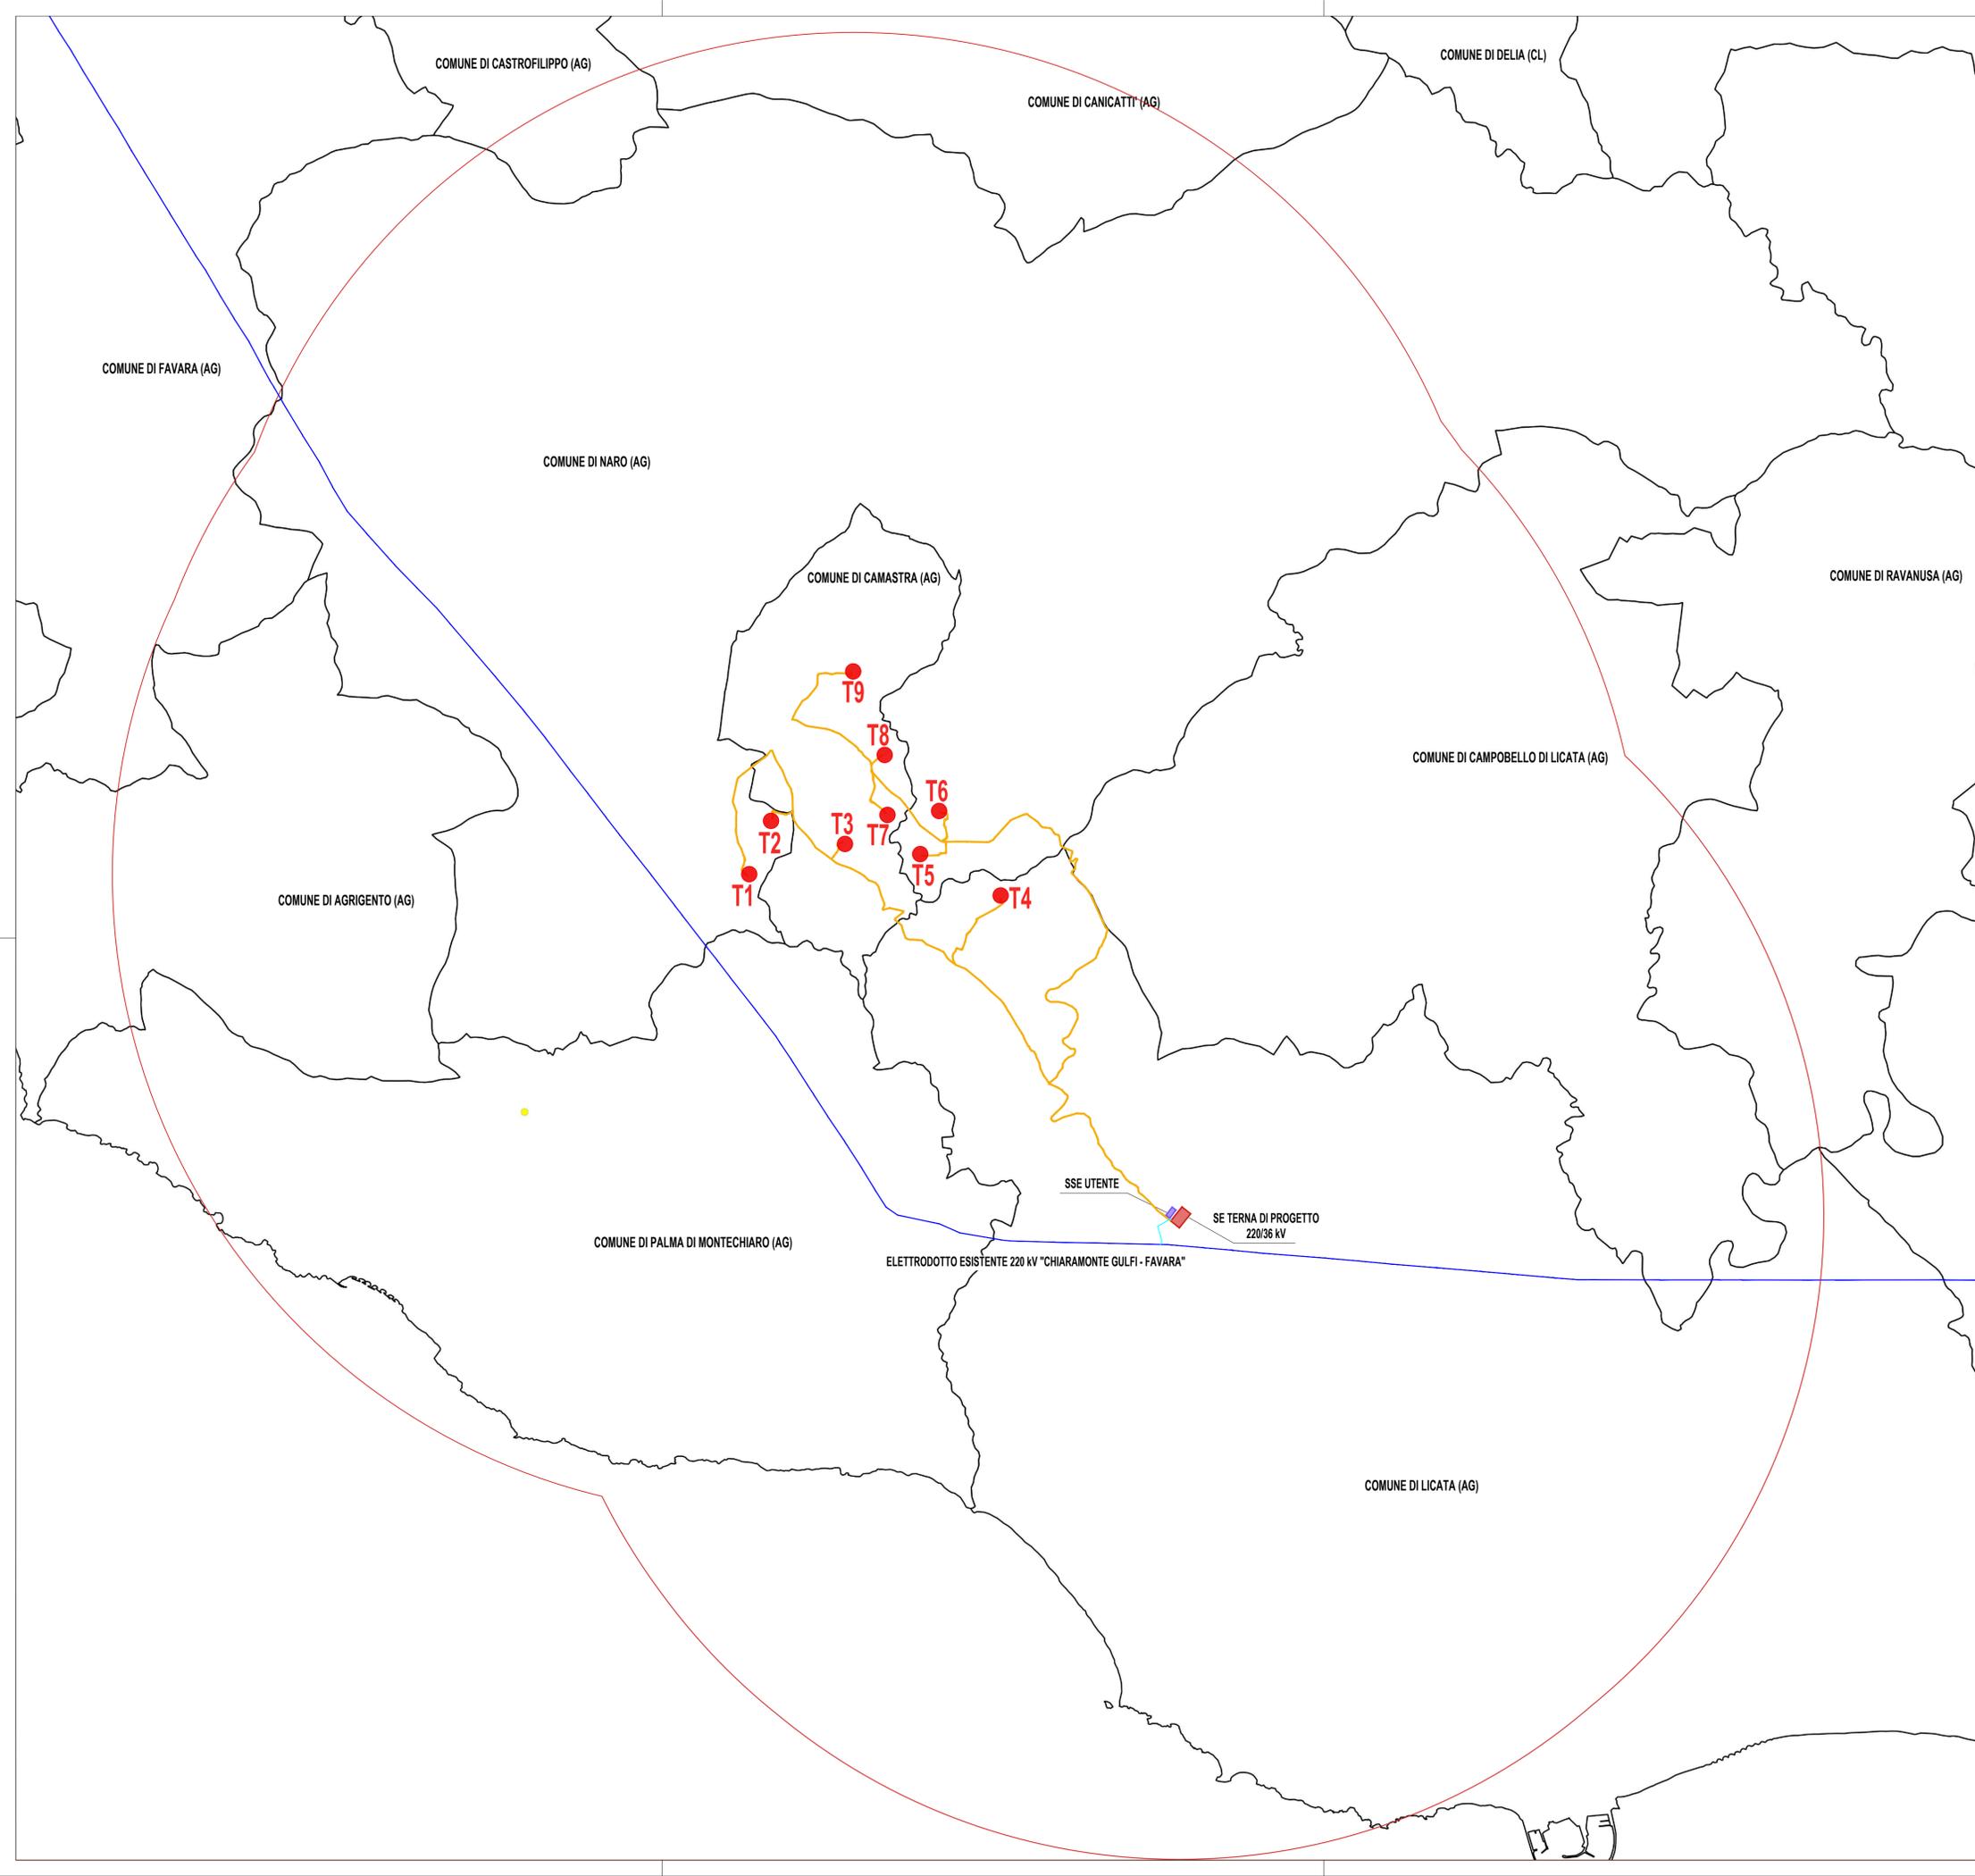

PROPRONTE
ESE SALADINO S.R.L.
Via Laveredo, 44/52
30174 Venezia

elettrostudio

PROGETTAZIONE E CORDINAMENTO

LAAP ARCHITECTS urban quality consultants
Architetto e Dottore Agrotecnico Antonino Palazzolo

LAAP ARCHITECTS Srl
via Francesco Laurana 28
90143 - Palermo - Italy
t 091.7834427 - fax 091.7834427
laap.it - info@laap.it

Numero di commessa laap: 383

ARCHITETTI E PAESAGGISTI
ANTONINO PALAZZOLO
1979

COLLEGIO degli AGRONOMICI e degli AGRONOMICI LAUREATI
ANTONINO PALAZZOLO
Agronomo Laureato
n° 667

N° COMMESSA **1570**

**PARCO EOLICO SALADINO
POTENZA EOLICA 64,8 MW + 41,6 MW SISTEMA DI ACCUMULO
LIBERO CONSORZIO COMUNALE DI AGRIGENTO
IMPIANTO E OPERE DI CONNESSIONE COMUNI DI NARO (AG), CAMASTRA (AG) E LICATA (AG)**

ELABORATO **CARTA DEI VINCOLI NEL RAGGIO DI 10 KM DAGLI AEROGENERATORI - GEOSITI**

PROGETTO DEFINITIVO

CODICE ELABORATO **SIA.14.G**

NOME FILE: 1570_CART_elaborato_r00.dwg

00	31/05/2024	PRIMA EMISSIONE	LAAP ARCHITECTS	Arch. Sandro Di Gangi	Arch. e Agr. Antonino Palazzolo
REV.	DATA	DESCRIZIONE REVISIONE	REDATTO	VERIFICA	APPROVAZIONE

COPYRIGHT - TUTTI I DIRITTI SONO RISERVATI A NORMA DI LEGGE