

LEGENDA Carta dei Vincoli nel raggio di 10 km
Scala 1:50.000

- TORRI EOLICHE - PARCO EOLICO SALADINO
- AREA STAZIONE UTENTE
- AREA STAZIONE ELETTRICA TERNA DI PROGETTO 220/36kV
- NUOVO CAVIDOTTO INTERRATO 36 kV
- ELETTRODOTTO ESISTENTE A 220 kV
- RACCORDO DI PROGETTO 220 kV
- AREALE DI 10 KM
- CONFINI COMUNALI


- LEGENDA CAVE
- CATASTO CAVE
- DISPONIBILITA' NON IN ESERCIZIO
 - DISPONIBILITA' CAVE ATTIVE
 - COLTIVAZIONI NON IN ESERCIZIO
 - COLTIVAZIONE CAVE ATTIVE
- PIANO CAVE
- AREE COMPLETAMENTO
 - AREE I LIVELLO
 - AREE II LIVELLO
 - AREE RECUPERO

Fonte cartografica: SITR Sistema Informativo Territoriale Regionale Sicilia
Servizio di Consulazione (WMS)

scala 1:50.000

0 500 1.000

N

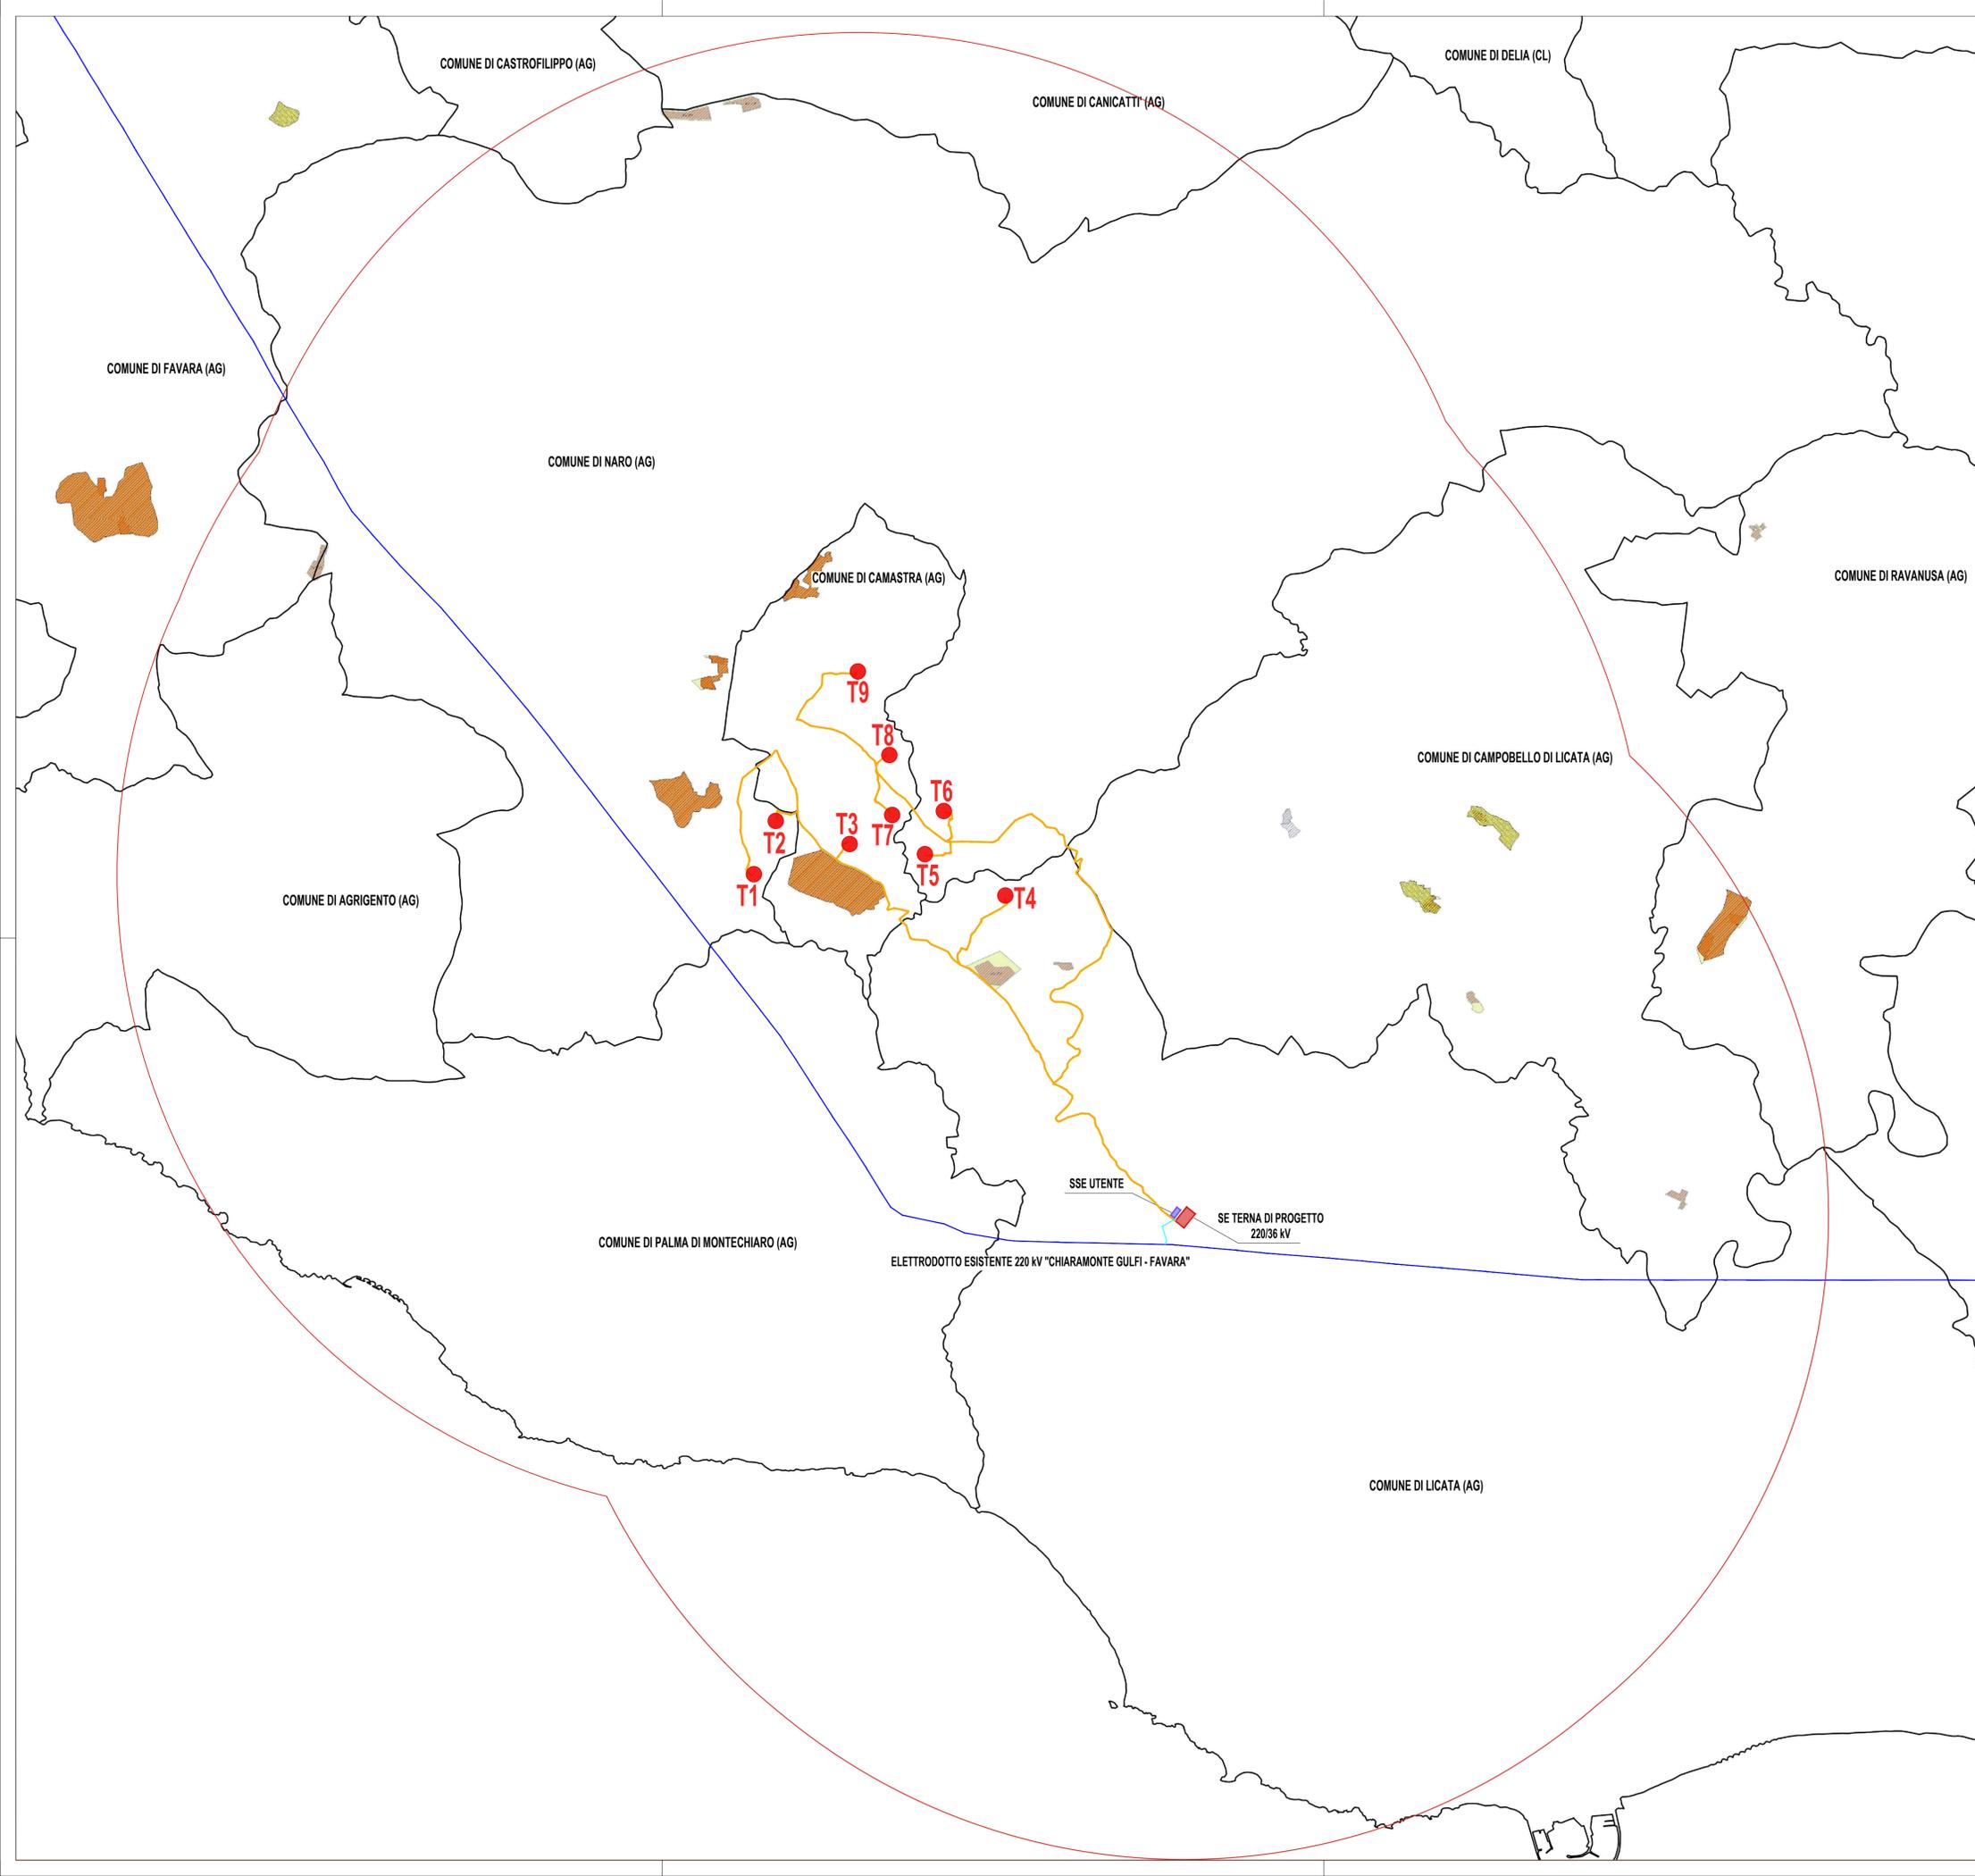

PROFONITONE
ESE SALADINO S.R.L.
Via Laveredo, 44/52
30174 Venezia

elettrostudio

PROGETTAZIONE E CORDINAMENTO

LAAP ARCHITECTS urban quality consultants
Architetto e Dottore Agrotecnico Antonino Palazzolo

LAAP ARCHITECTS Srl
via Francesco Laurana 28
90143 - Palermo - Italy
t 091.7834427 - fax 091.7834427
laap.it - info@laap.it

Numero di commessa laap: 383

ARCHITETTI E PAESAGGISTI
ANTONINO PALAZZOLO
PALEMA 1957

COLLEGIO degli AGRONOMICI e degli AGRONOMICI LAUREATI
ANTONINO PALAZZOLO
Agronomico Laureato n° 667

N° COMMESSA **1570**

**PARCO EOLICO SALADINO
POTENZA EOLICA 64,8 MW + 41,6 MW SISTEMA DI ACCUMULO
LIBERO CONSORZIO COMUNALE DI AGRIGENTO
IMPIANTO E OPERE DI CONNESSIONE COMUNI DI NARO (AG), CAMASTRA (AG) E LICATA (AG)**

ELABORATO **CARTA DEI VINCOLI NEL RAGGIO DI 10 KM DAGLI AEROGENERATORI - CAVE**

PROGETTO DEFINITIVO

CODICE ELABORATO **SIA.14.H**

NOME FILE: 1570_CART_elaborato_r00.dwg

00	31/05/2024	PRIMA EMISSIONE	LAAP ARCHITECTS	Arch. Sandro Di Gangi	Arch. e Agr. Antonino Palazzolo
REV.	DATA	DESCRIZIONE REVISIONE	REDATTO	VERIFICA	APPROVAZIONE

COPYRIGHT - TUTTI I DIRITTI SONO RISERVATI A NORMA DI LEGGE