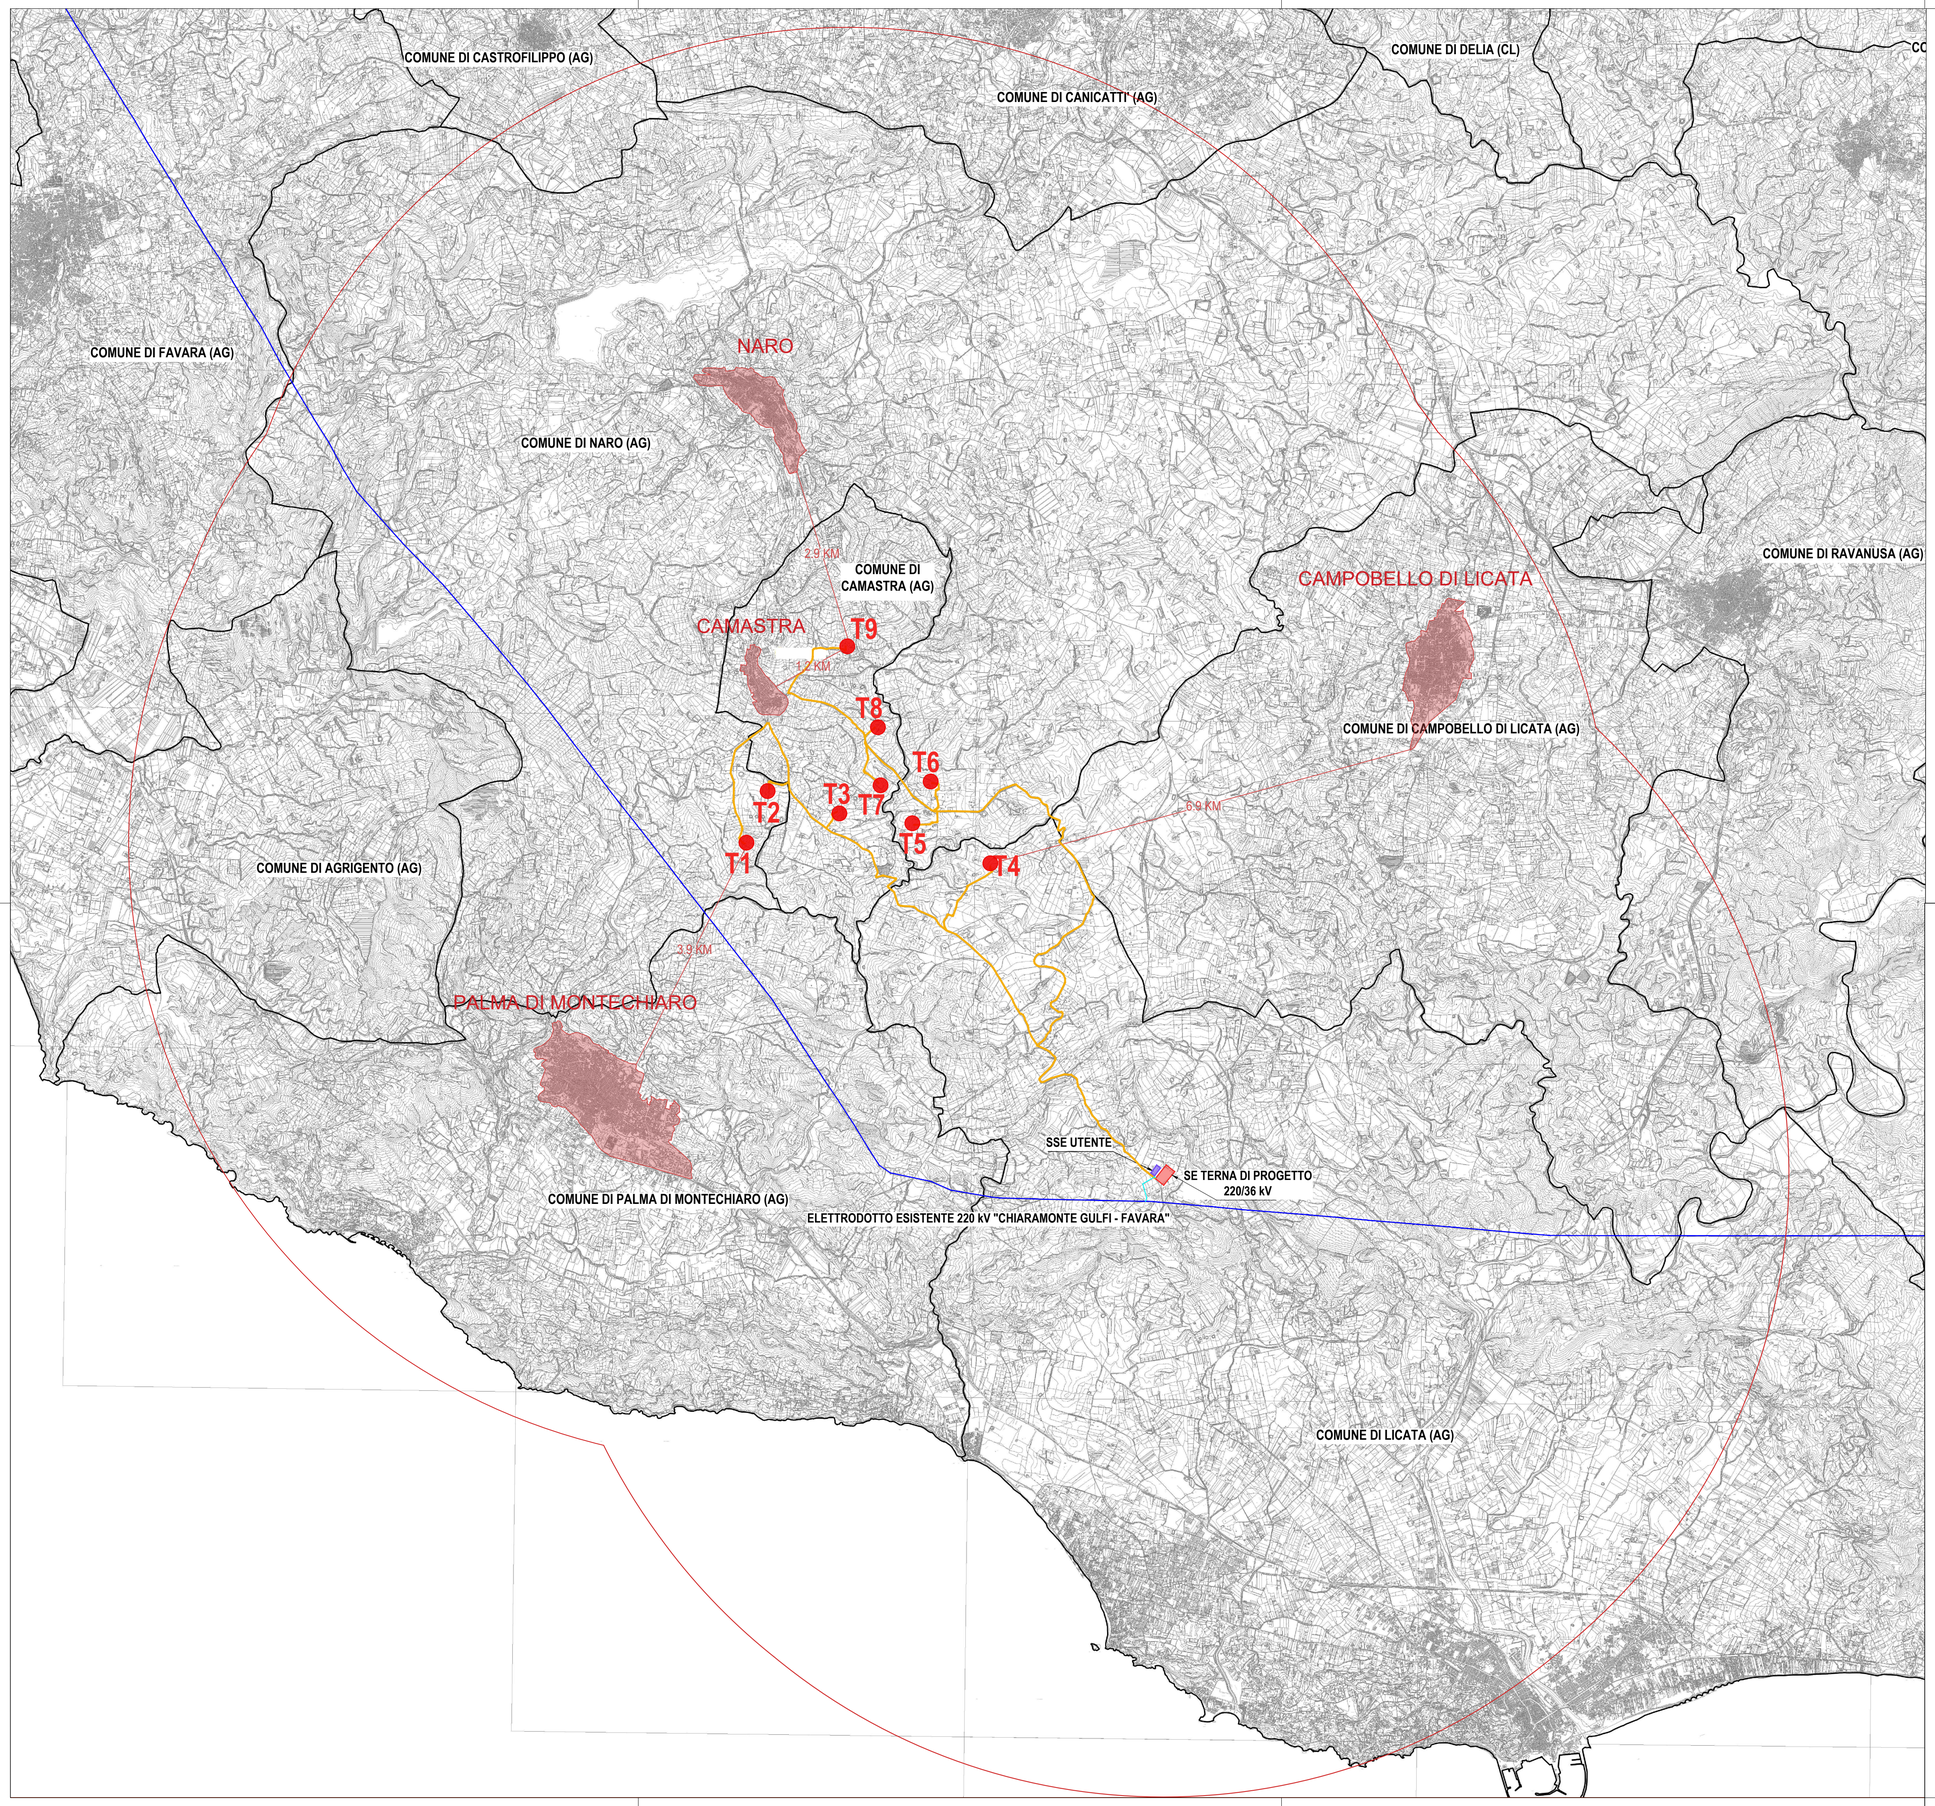

LEGENDA Carta distanza dai centri abitati vicini

Scala 1:50.000

- TORRI EOLICHE - PARCO EOLICO SALADINO
- AREA STAZIONE UTENTE
- AREA STAZIONE ELETTRICA TERNA DI PROGETTO 220/36kV
- NUOVO CAVIDOTTO INTERRATO 36 kV
- ELETTRODOTTO ESISTENTE A 220 kV
- RACCORDO AEREO DI PROGETTO 220 kV
- AREALE DI 10 KM
- CONFINI COMUNALI

LEGENDA CENTRI ABITATI

- CENTRI ABITATI (come individuati dagli strumenti urbanistici vigenti e dalla Carta dell'Uso del Suolo Corine Land Cover)

scala 1:50.000

0 500 1.000

N

PROPONENTE
ESE SALADINO S.R.L.
Via Lavaredo, 44/52
30174 Venezia

elettrostudio

PROGETTAZIONE E CORDINAMENTO

LAAP ARCHITECTS
urban quality consultants

LAAP ARCHITECTS Srl
via Francesco Laurana 28
90143 - Palermo - Italy
t 091.7834427 - fax 091.7834427
laap.it - info@laap.it

Numero di commessa laap: 383

Architetto e Dottore Agrotecnico Antonino Palazzolo

Firmato digitalmente da
antonino palazzolo
Data e ora della firma:
10/06/2024 15:34:45

ARCHITETTI E PAESAGGISTI PALERMO ANTONINO PALAZZOLO N° 3957

COLLEGIO degli AGROTECNICI e degli AGROTECNICI LAUREATI
Agrotecnico laureato
ANTONINO PALAZZOLO
n° 667
PALERMO

N° COMMESSA	PARCO EOLICO SALADINO POTENZA EOLICA 64,8 MW + 41,6 MW SISTEMA DI ACCUMULO LIBERO CONSORZIO COMUNALE DI AGRIGENTO IMPIANTO E OPERE DI CONNESSIONE COMUNI DI NARO (AG), CAMASTRA (AG) E LICATA (AG)
1570	PROGETTO DEFINITIVO
ELABORATO	CARTA DISTANZA DAI CENTRI ABITATI VICINI
CODICE ELABORATO	**SIA.27**

NOME FILE: 1570_CART_elaborato_r00.dwg

REV.	DATA	DESCRIZIONE REVISIONE	REDATTO	VERIFICA	APPROVAZIONE
00	31/05/2024	PRIMA EMISSIONE	LAAP ARCHITECTS	Arch. Sandro Di Gangi	Arch. e Agr. Antonino Palazzolo

COPYRIGHT - TUTTI I DIRITTI SONO RISERVATI A NORMA DI LEGGE