


REPUBBLICA ITALIANA

Regione Siciliana
Assessorato Territorio e Ambiente
DIPARTIMENTO TERRITORIO E AMBIENTE
Servizio 4 "ASSETTO DEL TERRITORIO E DIFESA DEL SUOLO"
**Piano Stralcio di Bacino
per l'Assetto Idrogeologico (P.A.I.)**
Bacino Idrografico del Fiume Palma (070)
Area intermedia tra i bacini
del F. Palma e del F. Naro (069)

LEGENDA

- LIVELLI DI PERICOLOSITA'**
- P0 basso
 - P1 moderato
 - P2 medio
 - P3 elevato
 - P4 molto elevato
 - Sito d'attenzione
- LIVELLI DI RISCHIO**
- R1 moderato
 - R2 medio
 - R3 elevato
 - R4 molto elevato
- Strutture lineari**
- Caviddotto 36 kV su viabilità da ammodernare
 - Caviddotto 36 kV su viabilità esistente
 - Caviddotto 36 kV su viabilità nuova
 - Elettrodotto esistente 220 kV ChiaramonteGulf - Favara
 - Raccordi AT
- Piazze**
- Piazzole aerogeneratori
 - SE TERNA
 - SSE Utente
- Torri**
- Aerogeneratori
- Fascia Rispetto P3 P4**
- Fascia Rispetto P3 P4

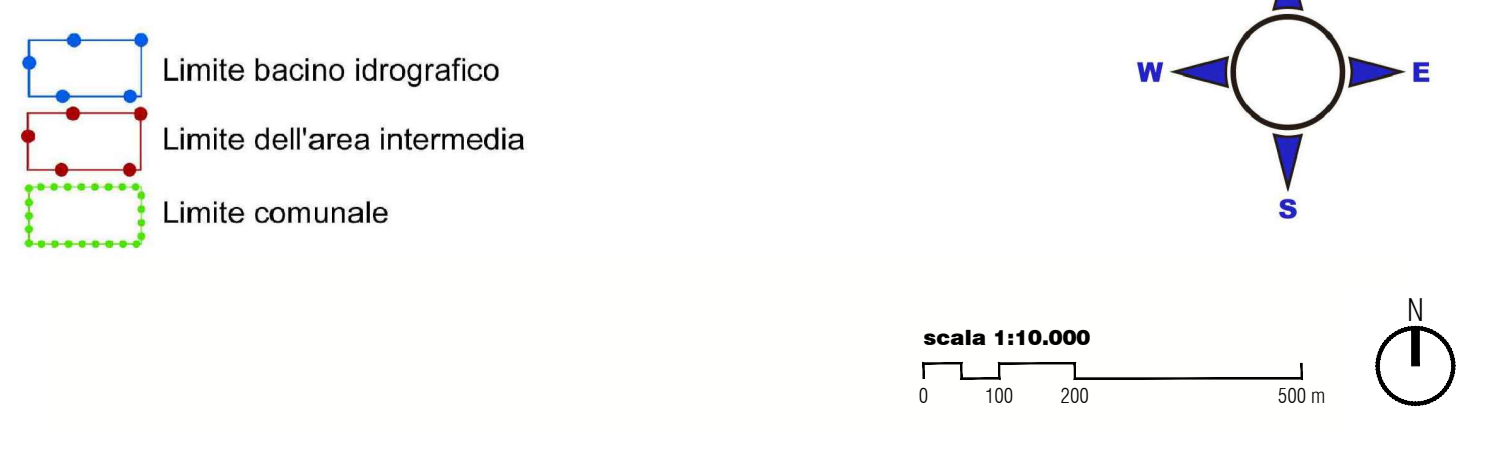

PROPRONENTE
ESE SALADINO S.R.L.
Via Livorno, 44/2
30174 Venezia

PROGETTAZIONE E CORDINAMENTO
LAAP ARCHITECTS
Urban quality consultants
LAAP ARCHITECTS S.p.A.
via Francesco Laurana 28
90143 - Palermo - Italy
t +39 091 7834427 - fax +39 091 7834427
laap.it - info@laap.it
Numero di commessa laap: 383

CONSULENTE
Dott. Geologo S. Lo Verme

elettrostudio

ARCHITETTI
ANTONIO PALAZZOLO
ANTONINO PALAZZOLO
PAESAGGI
ANTONINO PALAZZOLO
ANTONINO PALAZZOLO
ANTONINO PALAZZOLO

N° COMMESSA
1570

PARCO EOLICO SALADINO
POTENZA EOLICA DA 8 MW - 41 E MW SISTEMA DI ACCUMULO
LIBERO CONSORZIO COMUNALE DI AGRIGENTO
IMPIANTO E OPERE DI CONNESSIONE COMUNI DI NARO (AG), CAMASTRA (AG) E LICATA (AG)

PROGETTO DEFINITIVO
ELABORATO
CARTA DELLA PERICOLOSITA' E DEL RISCHIO
GEOMORFOLOGICO PAI

CODICE ELABORATO
PD.07.F

NOI 11/05/2014 PRIMA EMISSIONE CARICAZIONE DEFINITIVA

Dott. Geologo S. Lo Verme Arch. Saverio Di Gara Arch. e Agr. Antonino Palazzolo

COPYRIGHT - TUTTI I DIRITTI SONO RISERVATI A NORMA DI LEGGE