Sezioni tipo dei cavidotti 36 kV

Scala 1:10

Posa su strada bianca cavi 36 kV - Sezione tipo1

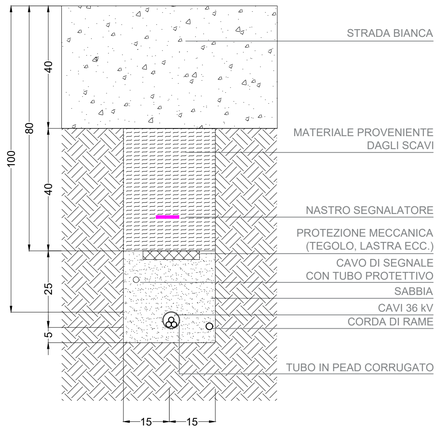

Posa su strada bianca cavi 36 kV - Sezione tipo 2

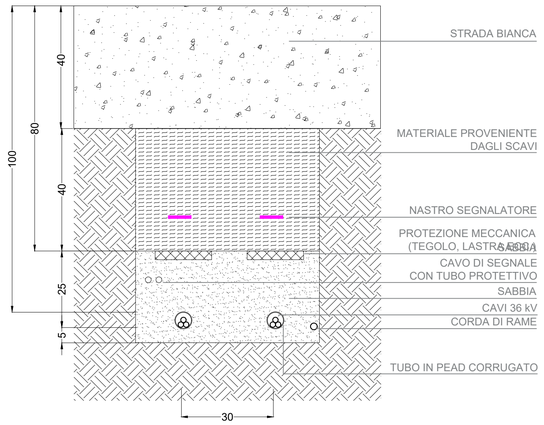

Posa su strada bianca cavi 36 kV - Sezione tipo 6

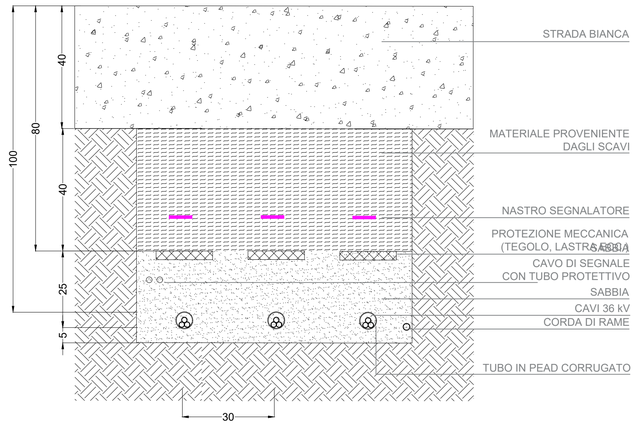

Posa su strada asfaltata cavi 36 kV - Sezione tipo 3

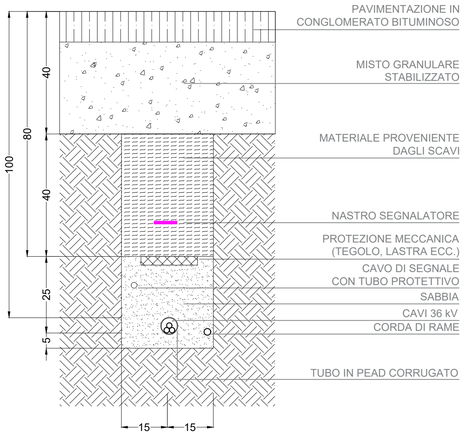

Posa su strada asfaltata cavi 36 kV - Sezione tipo 4

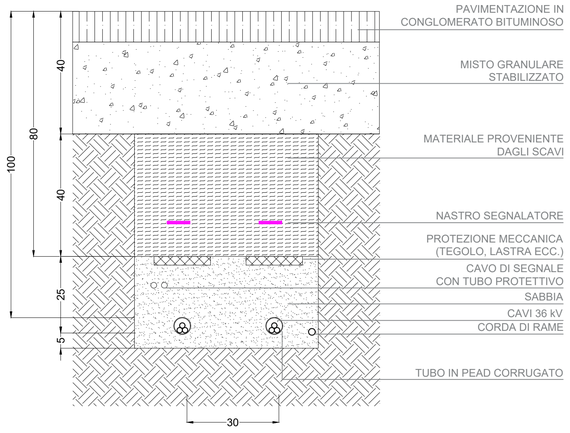

Posa su strada asfaltata cavi 36 kV - Sezione tipo 5

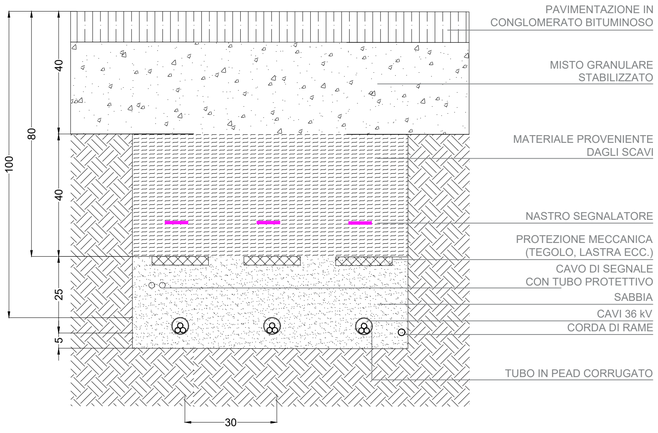

Posa su strada bianca cavi 36 kV - Sezione tipo 7

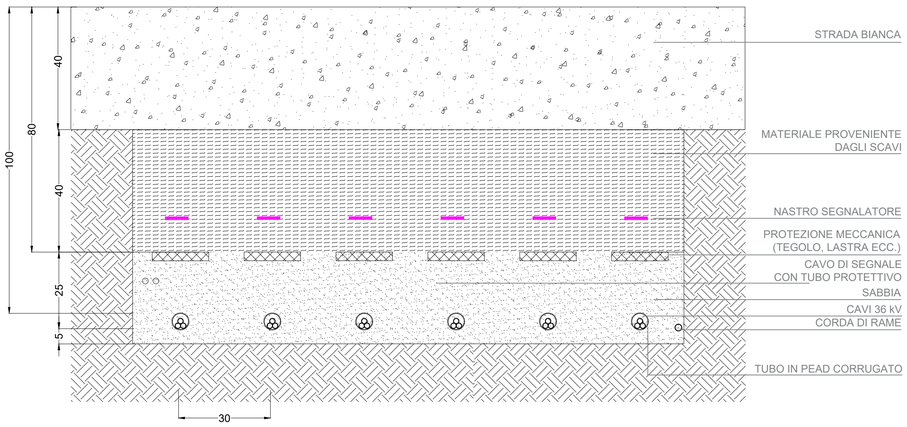

scala 1:10

0 0.1 m 0.25 m 0.5 m

PROPONENTE
ESE SALADINO S.R.L.
Via Lavaredo, 44/52
30174 Venezia

elettrostudio

PROGETTAZIONE E CORDINAMENTO

LAAP ARCHITECTS urban quality consultants

Architetto e Dottore Agrotecnico Antonino Palazzolo

LAAP ARCHITECTS Srl
via Francesco Laurana 28
90143 - Palermo - Italy
t 091.7834427 - fax 091.7834427
laap.it - info@laap.it

Numero di commessa laap: 383

Firmato digitalmente da
antonino palazzolo
Data e ora della firma: 10/06/2024 12:48:11

ARCHITETTI E PAESAGGISTI PALERMO ANTONINO PALAZZOLO N° 3957

COLLEGIO degli AGROTECNICI e degli AGROTECNICI LAUREATI
Agrotecnico laureato
ANTONINO PALAZZOLO
n° 667

N° COMMESSA
1570

PARCO EOLICO SALADINO
POTENZA EOLICA 64.8 MW + 41.6 MW SISTEMA DI ACCUMULO
LIBERO CONSORZIO COMUNALE DI AGRIGENTO
IMPIANTO E OPERE DI CONNESSIONE COMUNI DI NARO (AG), CAMASTRA (AG) E LICATA (AG)

PROGETTO DEFINITIVO

ELABORATO

CARTA DELLE SEZIONI TIPO DI SCAVO DEI CAVIDOTTI 36 kV

CODICE ELABORATO
PD.31

NOME FILE: 1570_CART_elaborato_r00.dwg

REV.	DATA	DESCRIZIONE REVISIONE	REDATTO	VERIFICA	APPROVAZIONE
00	31/05/2024	PRIMA EMISSIONE	LAAP ARCHITECTS	Arch. Sandro Di Gangi	Arch. e Agr. Antonino Palazzolo

COPYRIGHT - TUTTI I DIRITTI SONO RISERVATI A NORMA DI LEGGE