


# T5

**Riferimento tavola**

- VIABILITA' DI PROGETTO / ADEGUAMENTO - NUOVO CAVIDOTTO INTERRATO 36 kV
- VIABILITA' ESISTENTE - NUOVO CAVIDOTTO INTERRATO 36 kV

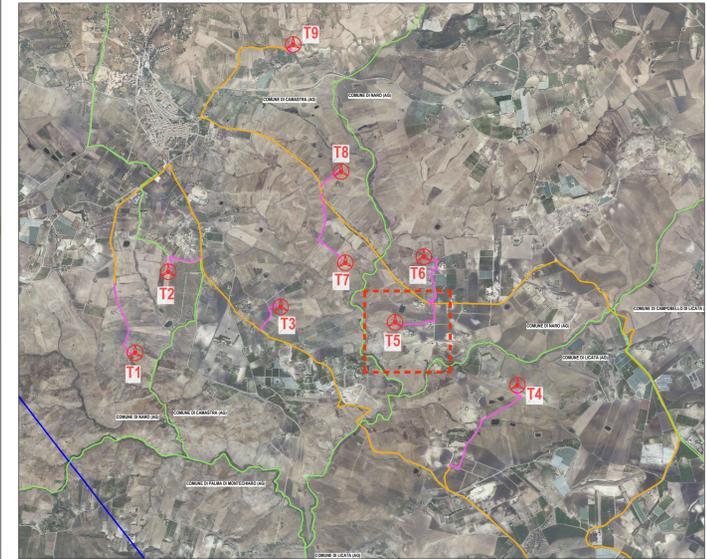

**LEGENDA Carta Planimetria Progetto Stradale**  
Scala 1:1000

- LIMITE PROPRIETA' PARTICELLA CATASTALE PIAZZOLA
- VIABILITA' DI PROGETTO
- OCCUPAZIONE TEMPORANEA PER VIABILITA' E OPERE DI CANTIERE
- PIAZZOLA DI ESERCIZIO
- PORZIONI DI SCAVO STRADALE
- PORZIONI DI RILEVATO STRADALE



PROPRONTE  
**ESE SALADINO S.R.L.**  
Via Lavaredo, 44/52  
30174 Venezia



PROGETTAZIONE E CORDINAMENTO

**LAAP ARCHITECTS**  
urban quality consultants  
LAAP ARCHITECTS Srl  
via Francesco Laurana 28  
90143 - Palermo - Italy  
t 091.7834427 - fax 091.7834427  
laap.it - info@laap.it

Architetto e Dottore Agronomo Antonino Palazzolo



Numero di commessa laap: 383

N° COMMESSA **1570**  
PARCO EOLICO SALADINO  
POTENZA EOLICA 64,8 MW + 41,6 MW SISTEMA DI ACCUMULO  
LIBERO CONSORZIO COMUNALE DI AGRIGENTO  
IMPIANTO E OPERE DI CONNESSIONE COMUNI DI NARO (AG), CAMASTRA (AG) E LICATA (AG)

ELABORATO  
CARTA PLANIMETRIA PROGETTO STRADALE:  
VIABILITA' E PIAZZOLA T5

CODICE ELABORATO  
**PD.33.E**

NOME FILE: 1570\_CART\_elaborato\_r00.dwg



00	31/05/2024	PRIMA EMISSIONE	LAAP ARCHITECTS	Arch. Sandro Di Gangi	Arch. e Agr. Antonino Palazzolo
REV./DATA		DESCRIZIONE REVISIONE	REDATTO	VERIFICA	APPROVAZIONE