


Riferimento tavola
 VIABILITA' DI PROGETTO / ADEGUAMENTO - NUOVO CAVIDOTTO INTERRATO 36 kV
 VIABILITA' ESISTENTE - NUOVO CAVIDOTTO INTERRATO 36 kV

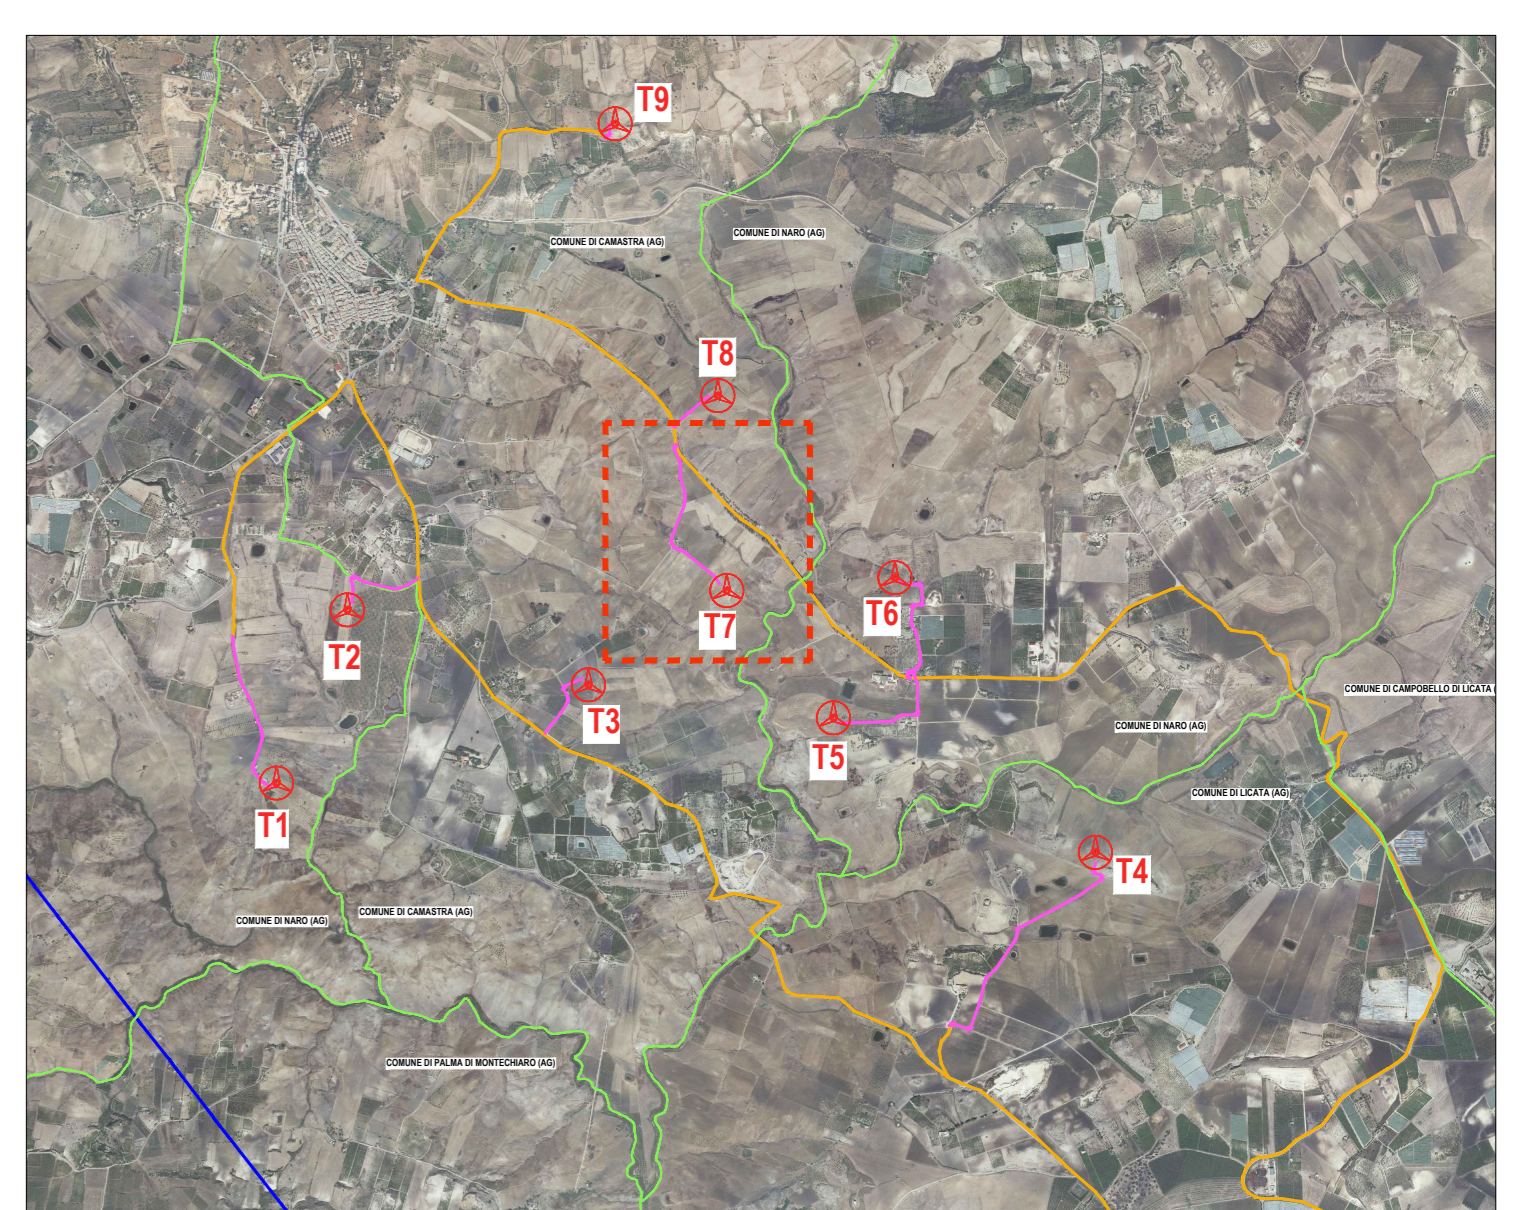

LEGENDA Carta Planimetria Progetto Stradale
 scala 1:1000

- LIMITE PROPRIETA' PARTICELLA CATASTALE PIAZZOLA
- VIABILITA' DI PROGETTO
- OCCUPAZIONE TEMPORANEA PER VIABILITA' E OPERE DI CANTIERE
- PIAZZOLA DI ESERCIZIO
- PORZIONI DI SCAVO STRADALE
- PORZIONI DI RILEVATO STRADALE

scale 1:1000
 0 10 20 30 m

PROFONITORE
ESE SALADINO S.R.L.
 Via Venezia, 45/52
 30114 Venezia

PROGETTAZIONE E COORDINAMENTO
LAAP ARCHITECTS urban quality consultants
 Architetto e Dottore Agronomo Antonino Palazzolo
 LAAP ARCHITECTS Srl
 via Francesco Laurana 28
 90143 - Palermo - Italy
 I 091.7834427 - fax 091.7834427
 laap.it - info@laap.it

Numero di commessa laap: 383

N° COMMESSA 1570
ELABORATO CARTA PLANIMETRIA PROGETTO STRADALE: VIABILITA' E PIAZZOLA T7

PARCO EOLICO SALADINO
 POTENZA EOLICA 64,8 MW - 41,6 MW SISTEMA DI ACCUMULO
 LIBERO CONSORZIO COMUNALE DI AGRIGENTO
 IMPIANTO E OPERE DI CONNESSIONE COMUNI DI INARO (AG), CAMASTRA (AG) E LICATA (AG)

PROGETTO DEFINITIVO
 CODICE ELABORATO: **PD.33.G**

Nome FILE: 1570_CARTA elaborato_001.dwg