



T8

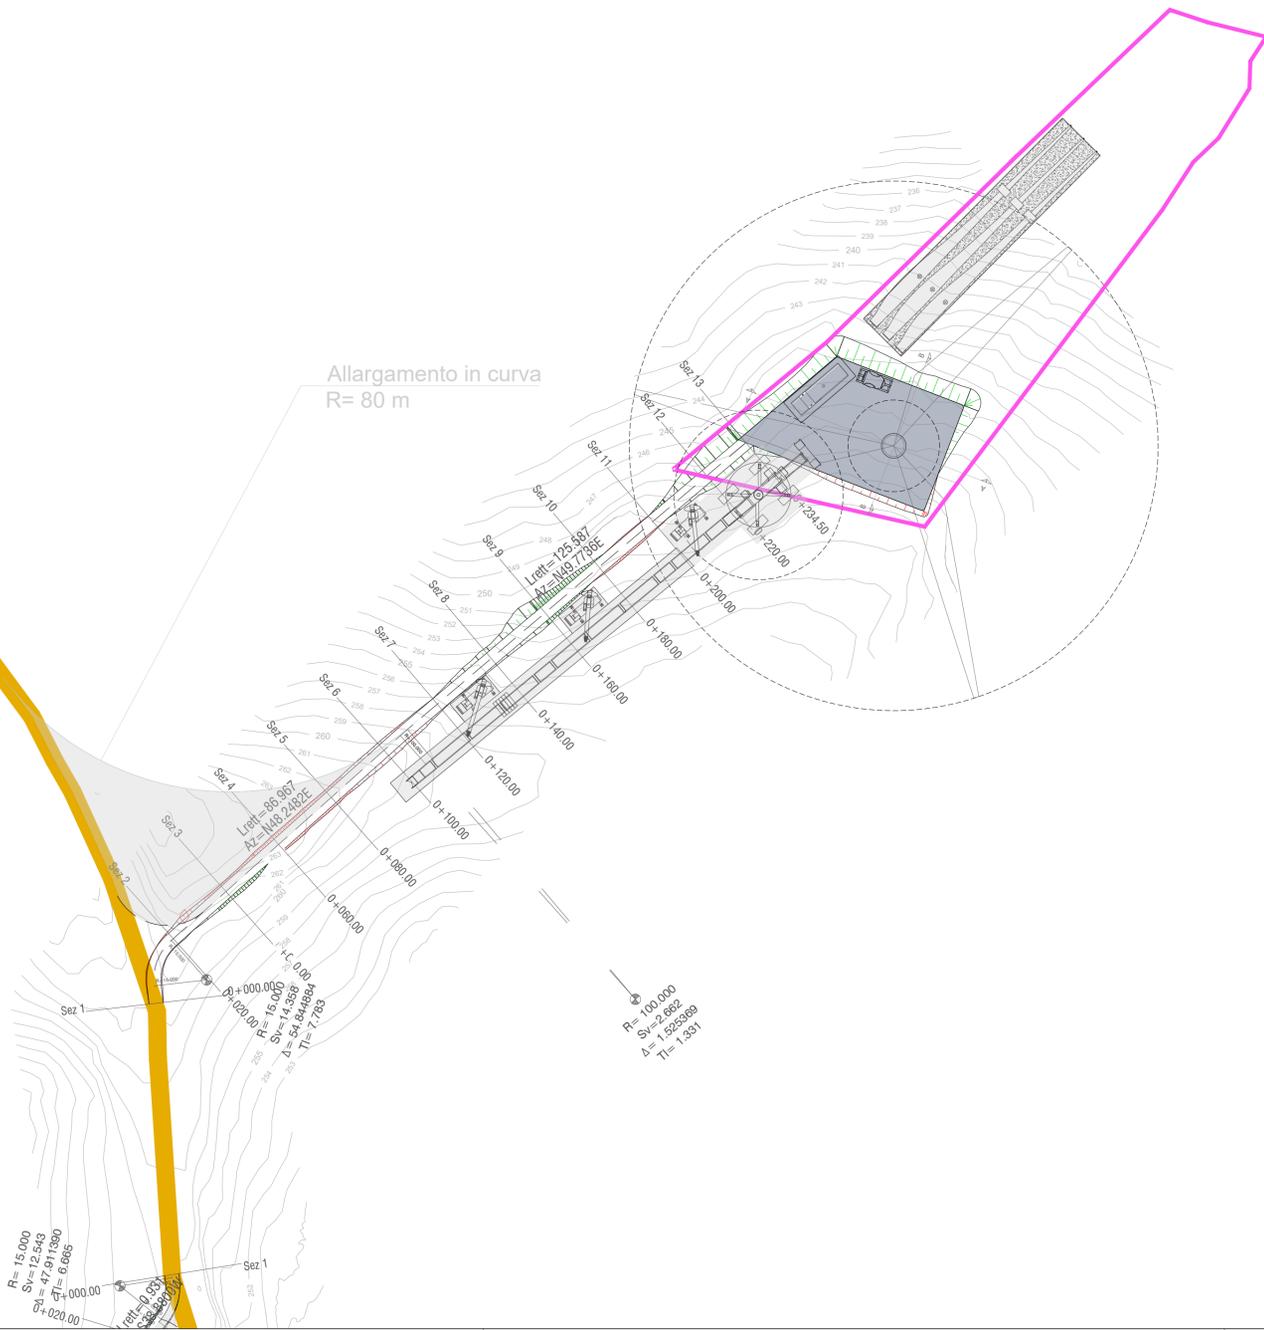

Riferimento tavola

- VIABILITA' DI PROGETTO / ADEGUAMENTO - NUOVO CAVIDOTTO INTERRATO 36 kV
- VIABILITA' ESISTENTE - NUOVO CAVIDOTTO INTERRATO 36 kV

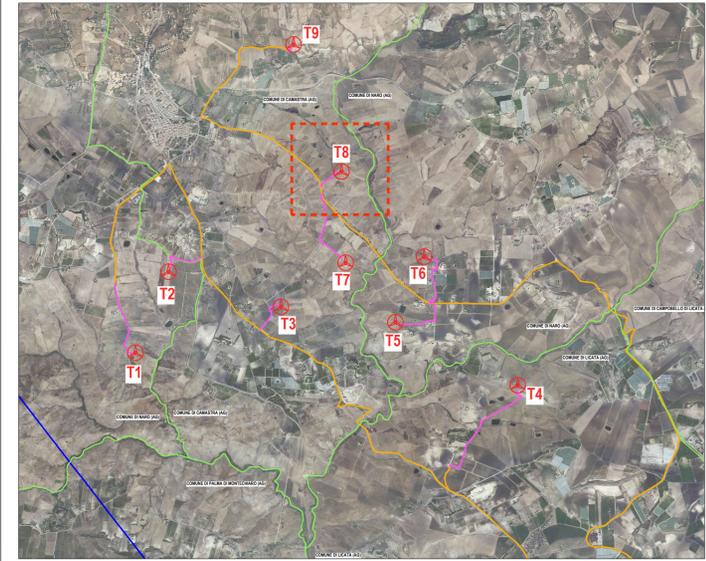

LEGENDA Carta Planimetria Progetto Stradale
 Scala 1:1000

- LIMITE PROPRIETA' PARTICELLA CATASTALE PIAZZOLA
- VIABILITA' DI PROGETTO
- OCCUPAZIONE TEMPORANEA PER VIABILITA' E OPERE DI CANTIERE
- PIAZZOLA DI ESERCIZIO
- PORZIONI DI SCAVO STRADALE
- PORZIONI DI RILEVATO STRADALE



PROPONENTE
ESE SALADINO S.R.L.
 Via Lavaredo, 44/52
 30174 Venezia



PROGETTAZIONE E CORDINAMENTO

LAAP ARCHITECTS
 urban quality consultants
 LAAP ARCHITECTS Srl
 via Francesco Laurana 28
 90143 - Palermo - Italy
 t 091.7834427 - fax 091.7834427
 laap.it - info@laap.it

Architetto e Dottore Agratecnico Antonino Palazzolo



Numero di commessa laap: 383

N° COMMESSA **1570** PARCO EOLICO SALADINO
 POTENZA EOLICA 64,8 MW + 41,6 MW SISTEMA DI ACCUMULO
 LIBERO CONSORZIO COMUNALE DI AGRIGENTO
 IMPIANTO E OPERE DI CONNESSIONE COMUNI DI NARO (AG), CAMASTRA (AG) E LICATA (AG)

ELABORATO **CARTA PLANIMETRIA PROGETTO STRADALE:
 VIABILITA' E PIAZZOLA T8**

CODICE ELABORATO
PD.33.H

NCOME FILE: 1570_CART_elaborato_r00.dwg



00	31/05/2024	PRIMA EMISSIONE	LAAP ARCHITECTS	Arch. Sandro Di Gangi	Arch. e Agr. Antonino Palazzolo
REV./DATA		DESCRIZIONE REVISIONE	REDATTO	VERIFICA	APPROVAZIONE