



Profilo tracciato stradale tratto T3

Riferimento tavola


VIABILITA' DI PROGETTO / ADEGUAMENTO - NUOVO CAVIDOTTO INTERRATO 36 kV
 VIABILITA' ESISTENTE - NUOVO CAVIDOTTO INTERRATO 36 kV

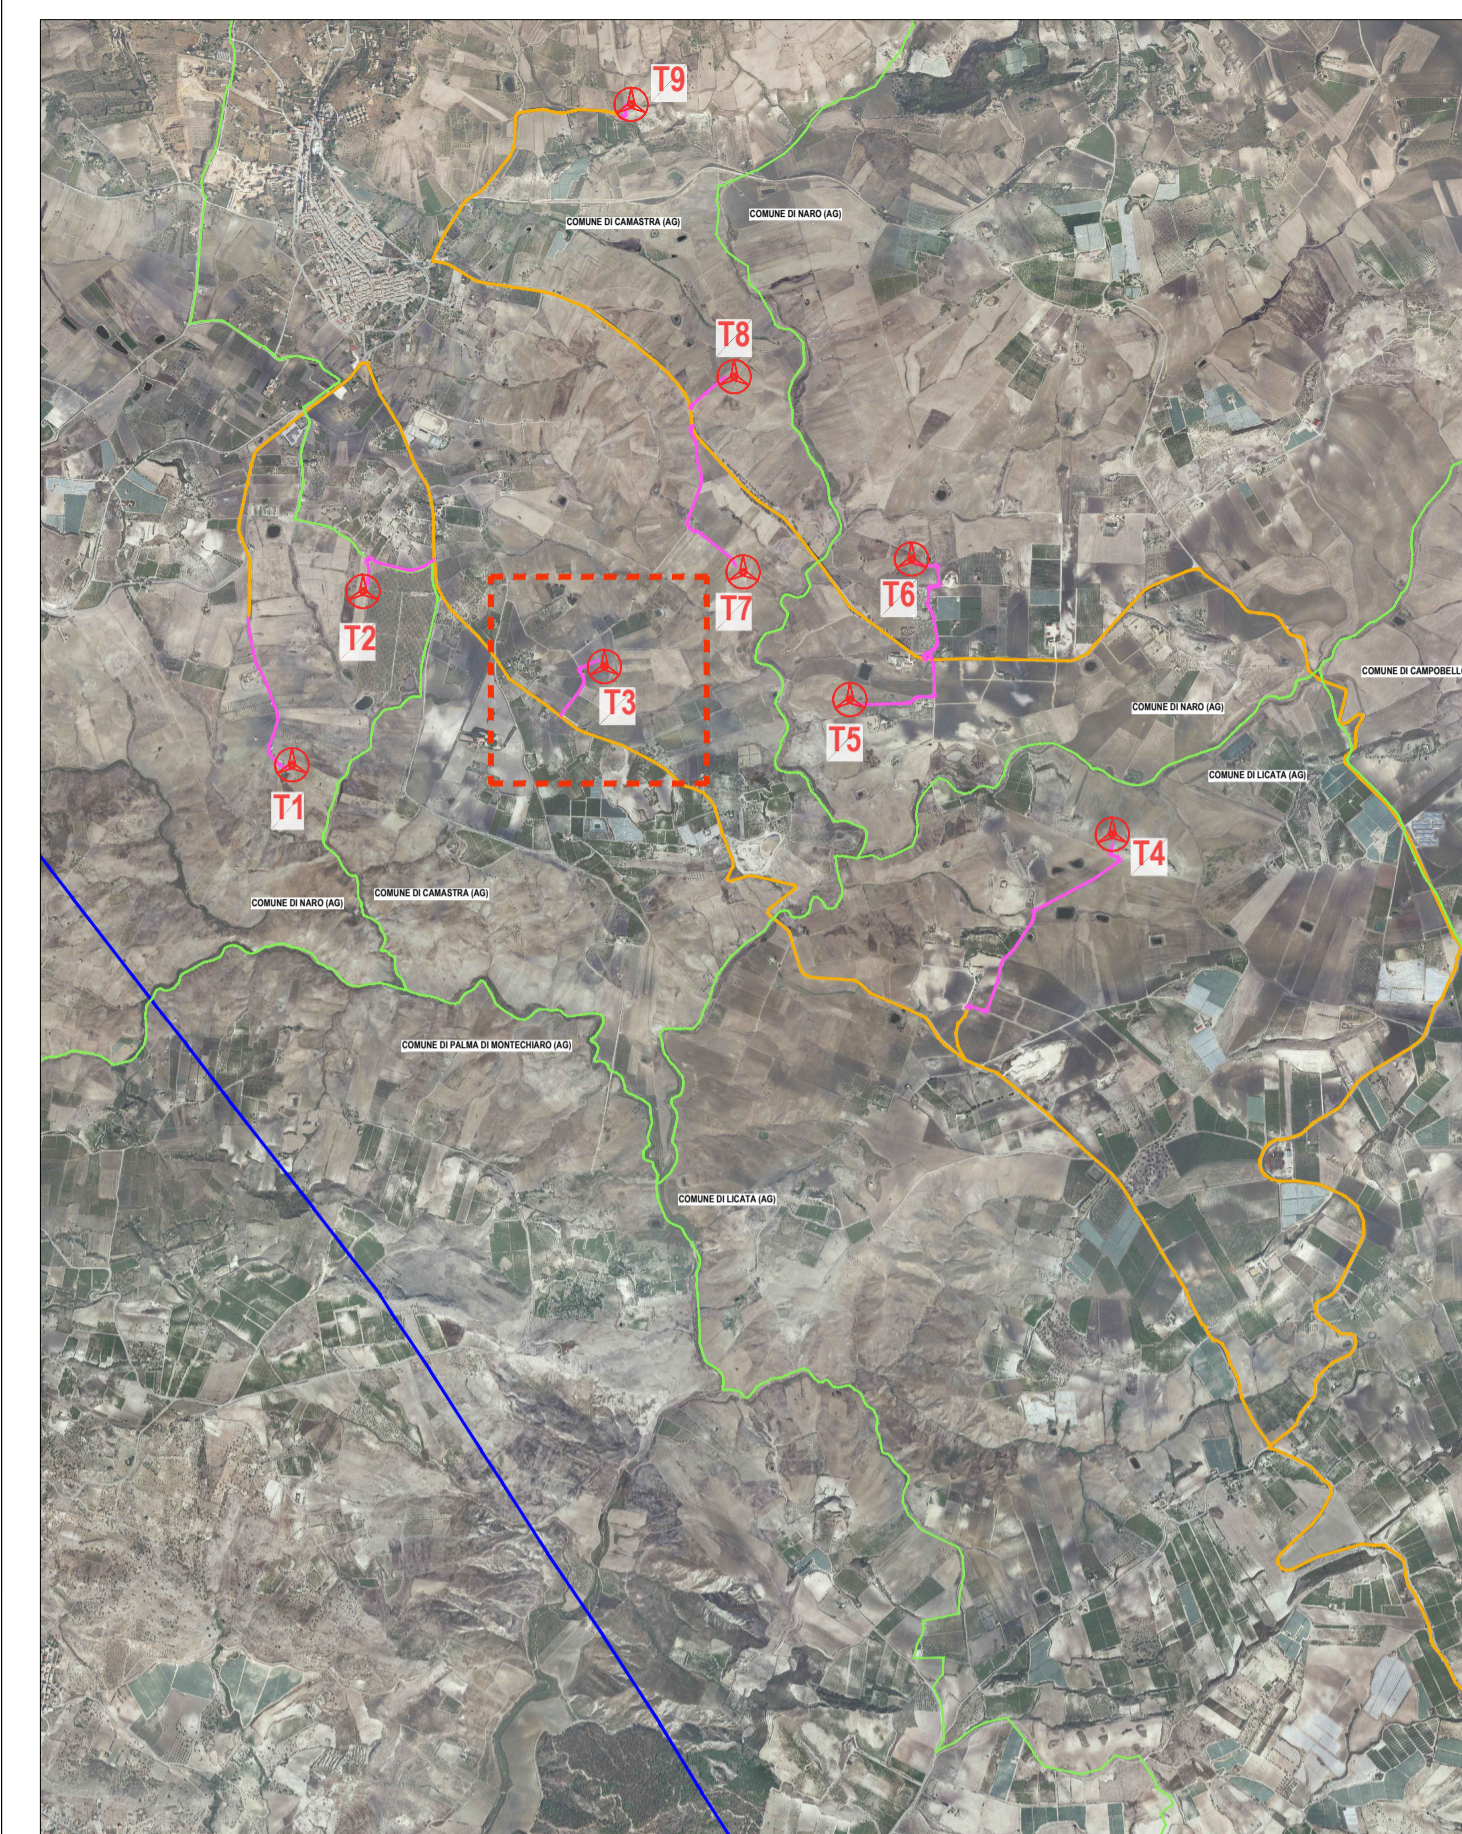

LIVELLETTE

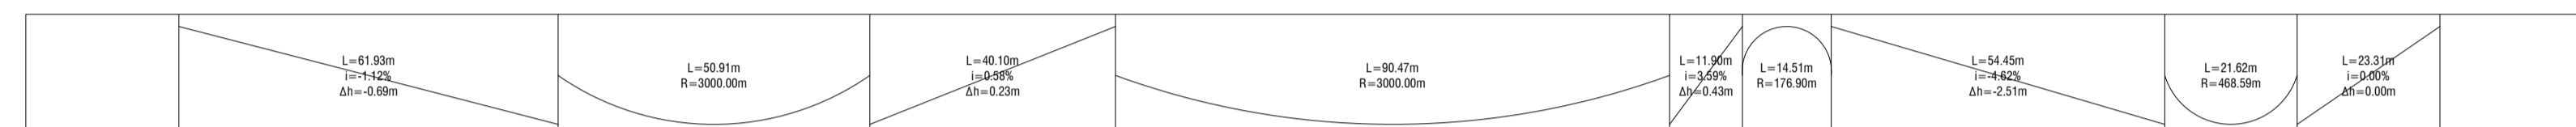

Profilo: Profilo T3
 Scala : 1000:100
 Q.Rif. : 250.00

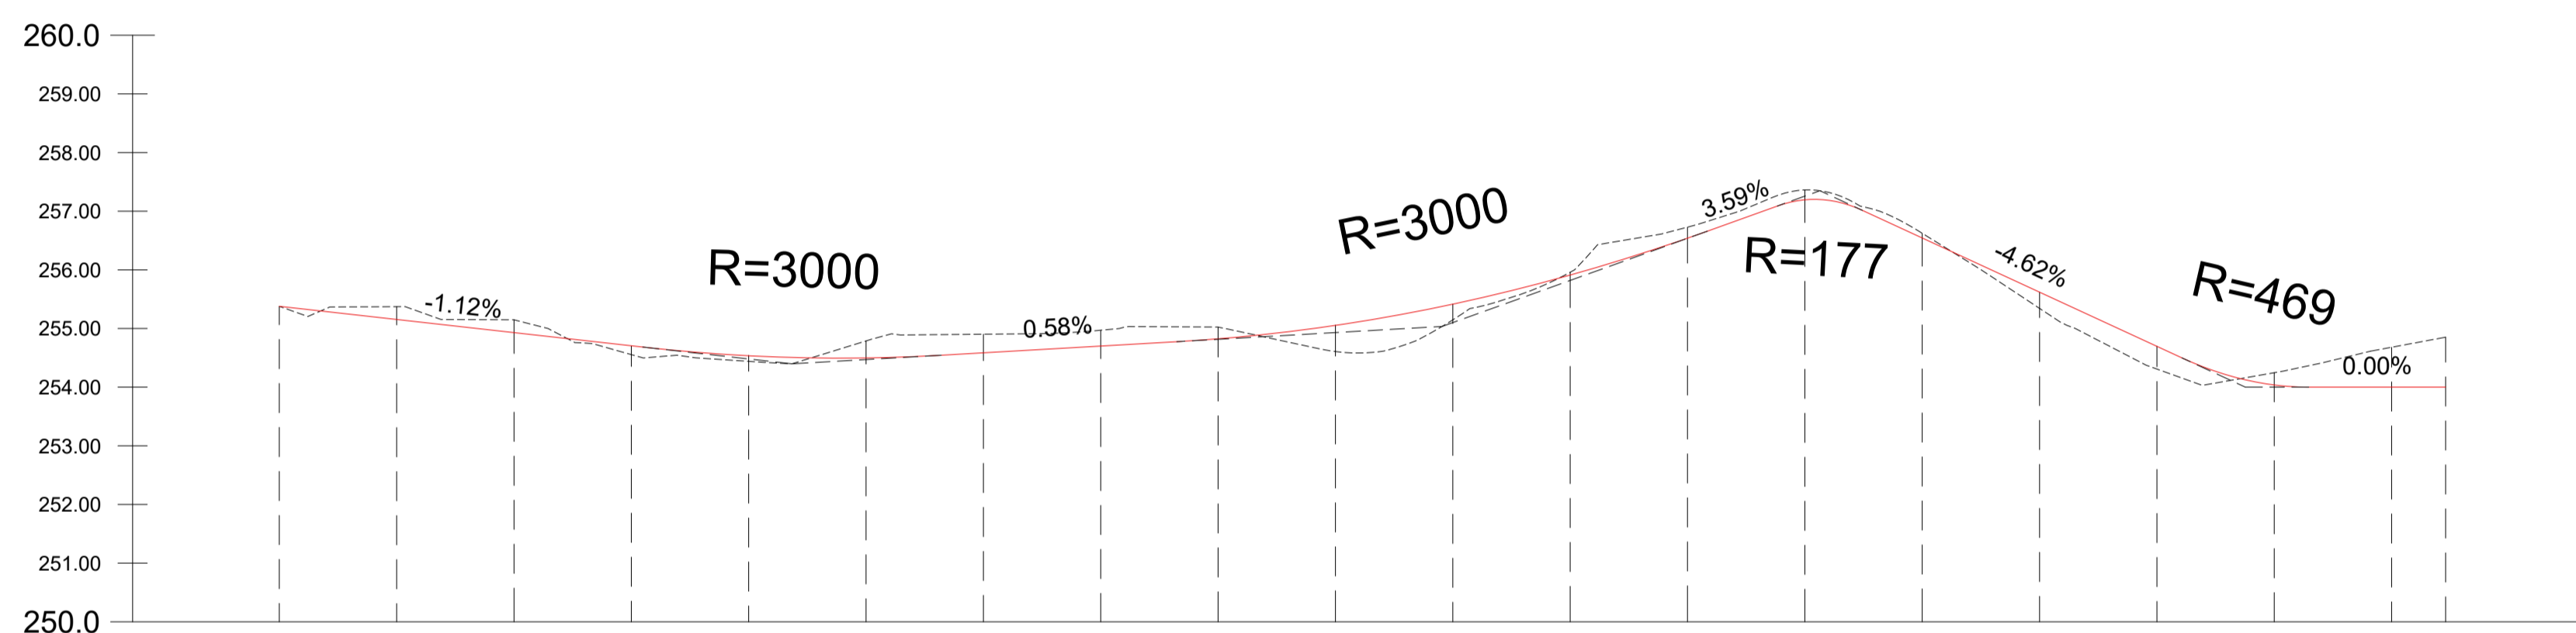

NUMERO SEZIONE	1	2	3	4	5	6	7	8	9	10	11	12	13	14	15	16	17	18	19	20
DISTANZE PROGRESSIVE	0+000.00	0+020.00	0+040.00	0+060.00	0+080.00	0+100.00	0+120.00	0+140.00	0+160.00	0+180.00	0+200.00	0+220.00	0+240.00	0+260.00	0+280.00	0+300.00	0+320.00	0+340.00	0+360.00	0+389.20
QUOTE TERRENO	255.38	255.37	255.15	254.56	254.44	254.79	254.90	254.97	255.02	254.61	255.15	255.96	256.73	257.36	256.62	255.94	254.31	254.25	254.68	254.85
QUOTE PROGETTO	255.38	255.15	254.93	254.71	254.54	254.50	254.59	254.70	254.82	255.05	255.42	255.91	256.54	257.19	256.54	255.62	254.70	254.04	254.00	254.00
DIFFERENZA QUOTE	0.00	-0.22	-0.22	0.15	0.10	-0.29	-0.32	-0.27	-0.20	0.45	0.27	-0.05	-0.19	-0.17	-0.08	0.28	0.39	-0.21	-0.68	-0.85

PROPRONTE
ESE SALADINO S.R.L.
 Via Lavaredo, 44/52
 30174 Venezia

PROGETTAZIONE E CORDINAMENTO

LAAP ARCHITECTS
 urban quality consultants
 LAAP ARCHITECTS Srl
 via Francesco Laurana 28
 90143 - Palermo - Italy
 t 091.7834427 - fax 091.7834427
 laap.it - info@laap.it

Architetto e Dottore Agrotecnico Antonino Palazzolo

Numero di commessa laap: 383

N° COMMESSA **1570**

PARCO EOLICO SALADINO
 POTENZA EOLICA 64,8 MW + 41,6 MW SISTEMA DI ACCUMULO
 LIBERO CONSORZIO COMUNALE DI AGRIGENTO
 IMPIANTO E OPERE DI CONNESSIONE COMUNI DI NARO (AG), CAMASTRA (AG) E LICATA (AG)

ELABORATO **CARTA DEI PROFILI LONGITUDINALI DEL PROGETTO STRADALE: VIABILITA' T3**

PROGETTO DEFINITIVO

CODICE ELABORATO **PD.34.C**

Nome file: 1570_CART_elaborato_r00.dwg

00	31/05/2024	PRIMA EMISSIONE	LAAP ARCHITECTS	Arch. Sandro Di Gangi	Arch. e Agr. Antonino Palazzolo
REV.	DATA	DESCRIZIONE REVISIONE	REDATTO	VERIFICA	APPROVAZIONE

COPYRIGHT - TUTTI I DIRITTI SONO RISERVATI A NORMA DI LEGGE