
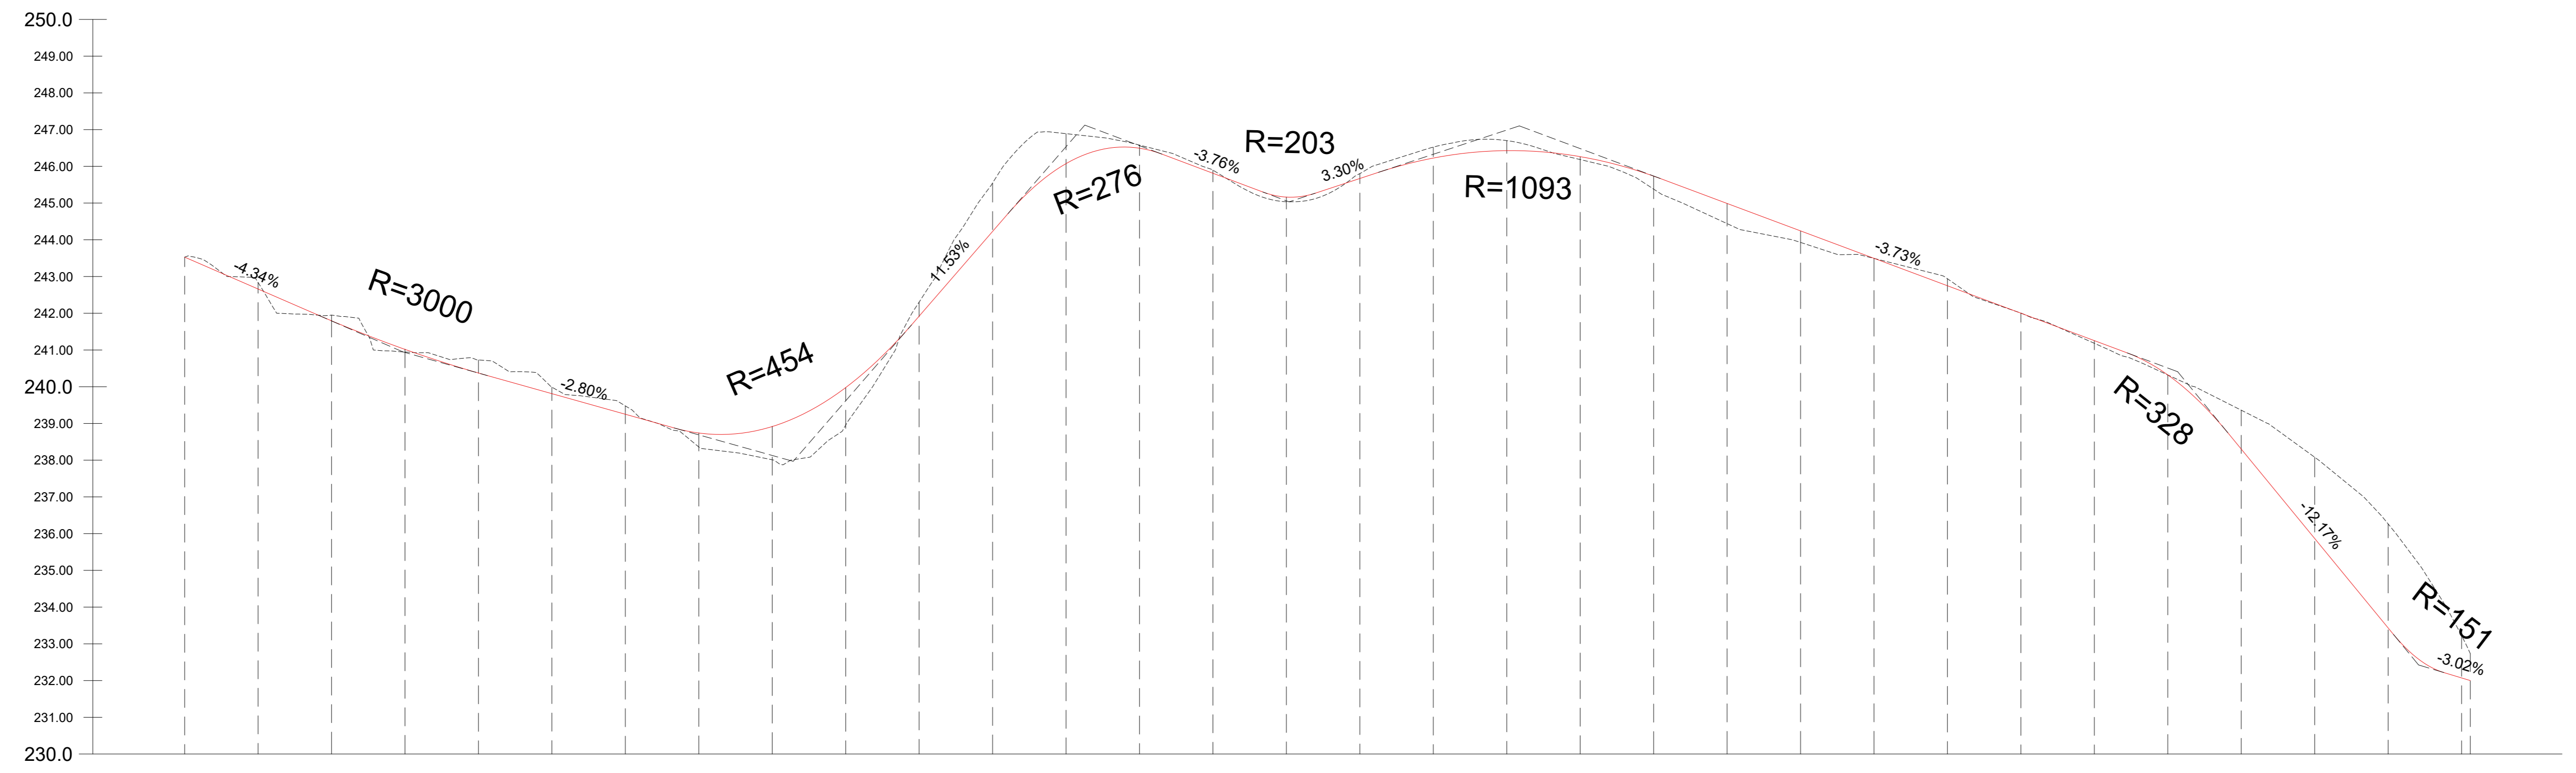



Profilo tracciato stradale tratto T5

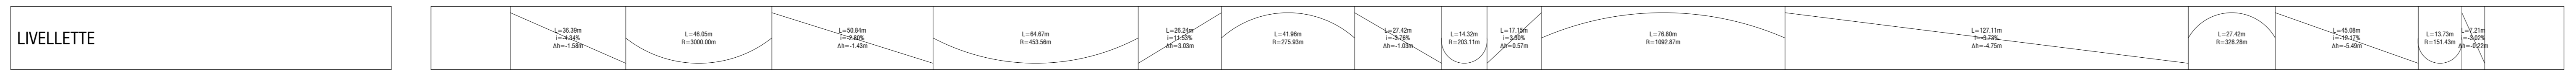

Profilo: Profilo T5
Scala : 1000:100
Q.Rif. : 230.00

NUMERO SEZIONE	1	2	3	4	5	6	7	8	9	10	11	12	13	14	15	16	17	18	19	20	21	22	23	24	25	26	27	28	29	30	31	383
DISTANZE PROGRESSIVE	0+000.00	0+020.00	0+050.00	0+080.00	0+100.00	0+120.00	0+140.00	0+160.00	0+180.00	0+200.00	0+220.00	0+250.00	0+280.00	0+300.00	0+320.00	0+340.00	0+360.00	0+380.00	0+400.00	0+420.00	0+440.00	0+460.00	0+480.00	0+500.00	0+520.00	0+540.00	0+560.00	0+580.00	0+600.00	0+620.00	0+650.00	
QUOTE TERRENO	243.53	242.84	241.95	240.94	239.89	238.74	238.36	238.01	238.05	242.30	245.55	246.89	246.58	245.90	245.04	245.80	246.52	246.70	246.18	245.38	244.44	243.93	243.49	242.94	242.01	241.18	240.32	239.36	238.08	236.26	233.73	
QUOTE PROGETTO	243.53	242.86	241.79	241.02	240.27	239.61	239.25	238.74	238.92	239.98	241.92	244.23	246.07	246.49	245.81	245.16	245.67	246.23	246.40	246.26	245.73	244.99	244.24	243.50	242.75	242.00	241.26	240.52	239.30	237.87	235.40	232.00
DIFFERENZA QUOTE	0.00	-0.18	-0.16	0.07	-0.38	-0.16	-0.23	0.38	0.01	1.02	-0.38	-1.92	-0.82	-0.08	-0.09	0.13	-0.13	-0.30	-0.27	0.08	0.35	0.59	0.31	0.00	-0.19	-0.06	0.07	0.00	-1.06	-2.21	-2.85	-1.13

Riferimento tavola
 VIABILITA' DI PROGETTO / ADEGUAMENTO - NUOVO CAVIDOTTO INTERRATO 36 KV
 VIABILITA' ESISTENTE - NUOVO CAVIDOTTO INTERRATO 36 KV

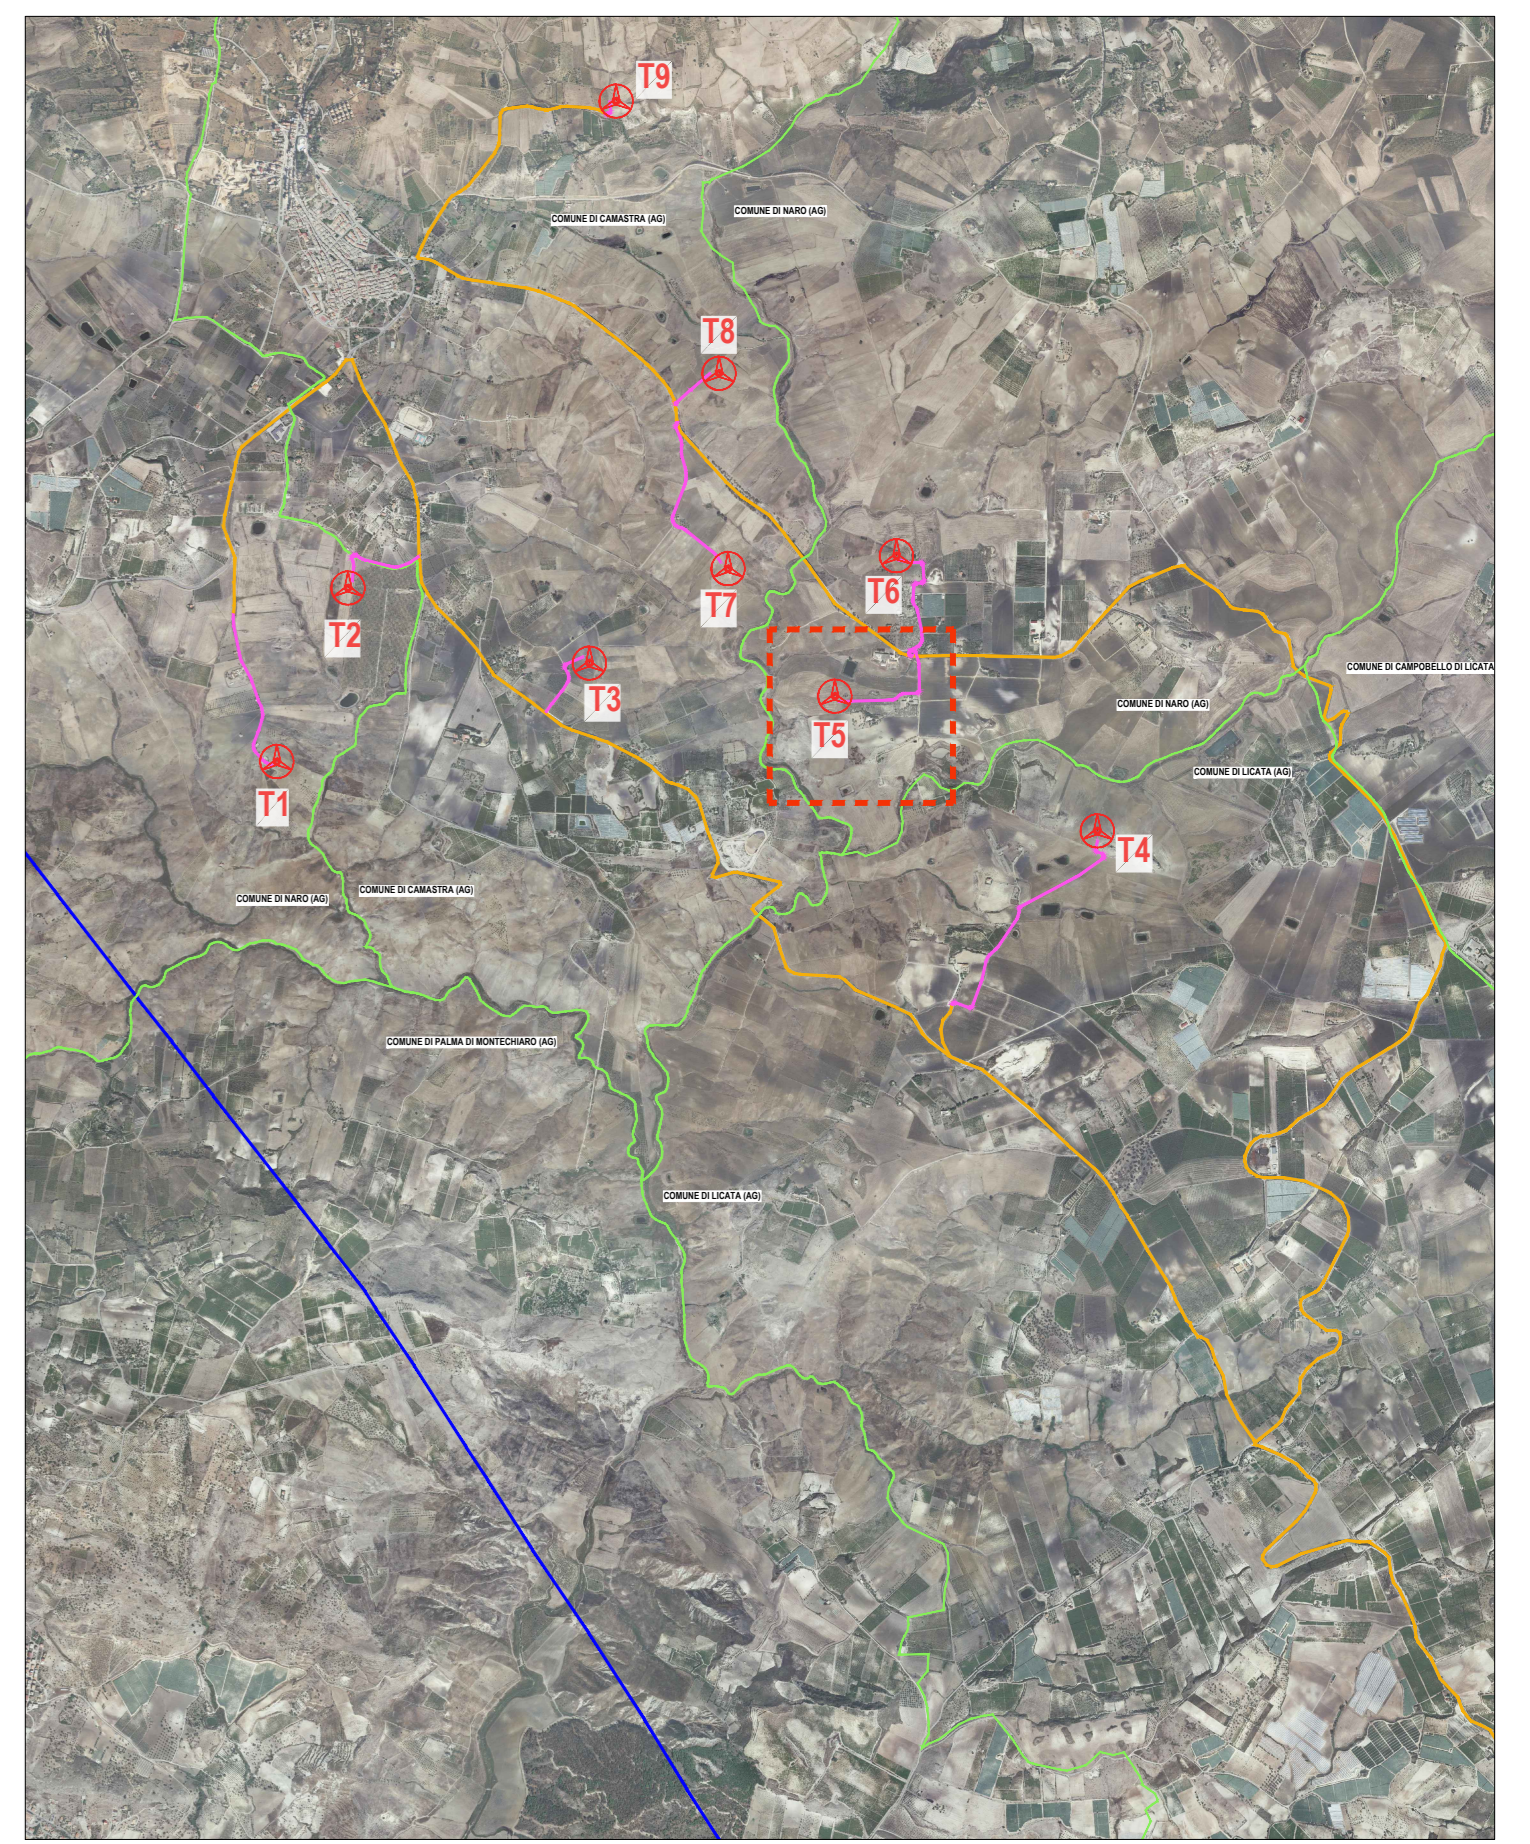

PROPRONENTE
ESE SALADINO S.R.L.
 Via Lavenio, 44/42
 30174 Venezia



PROGETTAZIONE E COORDINAMENTO
LAAP ARCHITECTS urban quality consultants
 Architetto e Dottore Agronomo Antonino Palazzolo
 LAAP ARCHITECTS Srl
 via Francesco Laurana 28
 90143 - Palermo - Italy
 I 091.7834427 - fax 091.7834427
 laap.it - info@laap.it
 Numero di commessa laap: 383



N° COMMessa **1570** PARCO EOLICO SALADINO
 POTENZA SCALA 64.8 MW - 41.6 MW SISTEMA DI ACCUMULO
 LIBERO CONSORZIO COMUNALE DI AGRIGENTO
 IMPIANTO E OPERE DI CONNESSIONE COMUNI DI NARO (AG), CAMASTRA (AG) E LICATA (AG)

ELABORATO **PROGETTO DEFINITIVO**
 CARTA DEI PROFILI LONGITUDINALI DEL PROGETTO
 STRADALE: VIABILITA' TS

CODICE ELABORATO **PD.34.E**

NOI FILE: 1570_CART elaborato_001.dwg