Profilo tracciato stradale tratto T6

LIVELLETTE	L=29.31m i=-7.62% ΔH=-2.23m	L=56.44m R=463.36m	L=16.29m i=-9.75% ΔH=-1.59m	L=53.13m R=997.94m	L=156.48m i=4.88% ΔH=7.63m	L=133.99m R=1553.11m	L=57.78m i=-3.76% ΔH=-2.17m	L=84.37m R=3022.04m	L=79.32m i=-0.96% ΔH=-0.77m

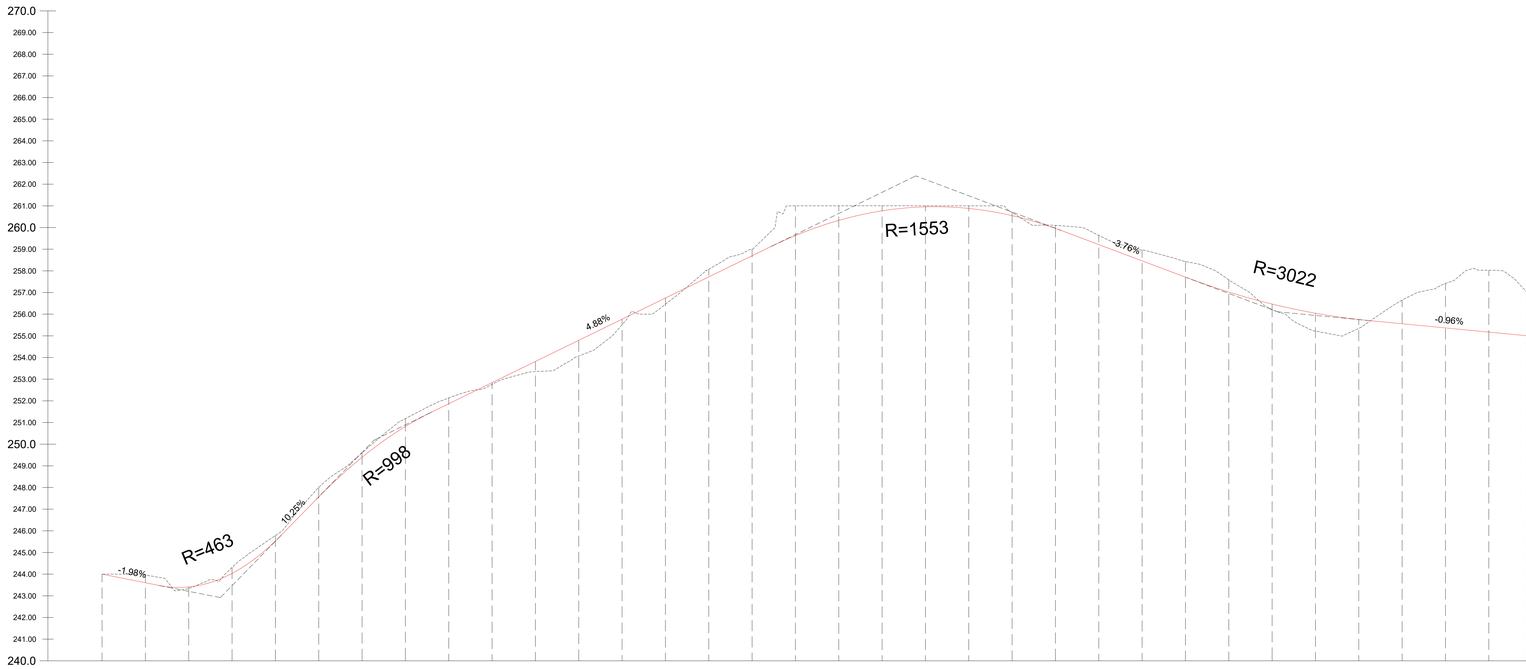

Profilo: Profilo T6
Scala : 1000:100
Q.Rif. : 240.00

NUMERO SEZIONE	1	2	3	4	5	6	7	8	9	10	11	12	13	14	15	16	17	18	19	20	21	22	23	24	25	26	27	28	29	30	31	32	33	34
DISTANZE PROGRESSIVE	0+000.00	0+020.00	0+040.00	0+060.00	0+080.00	0+100.00	0+120.00	0+140.00	0+160.00	0+180.00	0+200.00	0+220.00	0+240.00	0+260.00	0+280.00	0+300.00	0+320.00	0+340.00	0+360.00	0+380.00	0+400.00	0+420.00	0+440.00	0+460.00	0+480.00	0+500.00	0+520.00	0+540.00	0+560.00	0+580.00	0+600.00	0+620.00	0+640.00	0+658.05
QUOTE TERRENO	244.00	243.99	243.34	244.31	245.78	248.01	249.60	251.18	252.14	252.76	253.35	254.07	255.52	256.46	258.07	259.00	261.00	261.00	261.01	261.00	261.00	260.70	260.10	259.64	258.96	258.43	257.59	256.21	255.22	255.35	256.65	257.42	258.03	256.97
QUOTE PROGETTO	244.00	243.60	243.41	244.04	245.53	247.57	249.40	250.82	251.87	252.84	253.82	254.79	255.77	256.75	257.72	258.70	259.63	260.33	260.77	260.96	260.88	260.55	259.96	259.21	258.46	257.71	257.02	256.47	256.04	255.75	255.56	255.37	255.17	255.00
DIFFERENZA QUOTE	0.00	-0.38	0.07	-0.27	-0.25	-0.44	-0.21	-0.36	-0.27	0.08	0.47	0.73	0.25	0.29	-0.35	-0.30	-1.37	-0.67	-0.23	-0.05	-0.12	-0.15	-0.14	-0.42	-0.50	-0.72	-0.57	0.25	0.82	0.41	-1.09	-2.05	-2.85	-1.97

Riferimento tavola

VIABILITA' DI PROGETTO / ADEGUAMENTO - NUOVO CAVIDOTTO INTERRATO 36 kV

VIABILITA' ESISTENTE - NUOVO CAVIDOTTO INTERRATO 36 kV

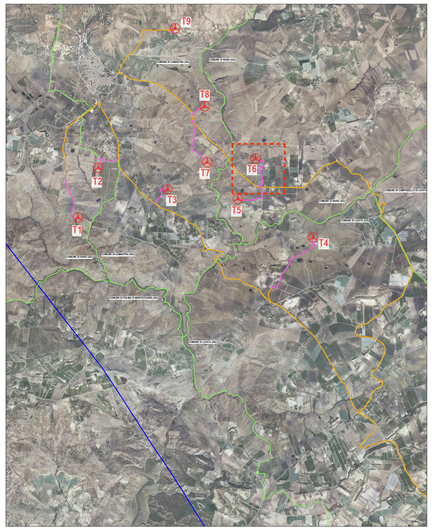

PROPONENTE
ESE SALADINO S.R.L.
Via Lavarello, 44/52
30174 Venezia

elettrostudio

PROGETTAZIONE E CORDINAMENTO

LAAP ARCHITECTS
urban quality consultants
LAAP ARCHITECTS Srl
via Francesco Laurana 28
90143 - Palermo - Italy
t 091.7834427 - fax 091.7834427
laap.it - info@laap.it

Numero di commessa laap: 383

Architetto e Dottore Agrotecnico Antonino Palazzolo

Firmato digitalmente da:
antonino palazzolo
Data e ora della firma:
10/06/2024 12:57:26

N° COMMESSA	PARCO EOLICO SALADINO POTENZA EOLICA 64.8 MW + 41.6 MW SISTEMA DI ACCUMULO LIBERO CONSORZIO COMUNALE DI AGRIGENTO IMPIANTO E OPERE DI CONNESSIONE COMUNI DI NARO (AG), CAMASTRA (AG) E LICATA (AG)
1570	PROGETTO DEFINITIVO
ELABORATO	CARTA DEI PROFILI LONGITUDINALI DEL PROGETTO STRADALE: VIABILITA' T6 — CODICE ELABORATO **PD.34.F**

NOME FILE: 1570_CART_elaborato_r00.dwg

REV.	DATA	DESCRIZIONE REVISIONE	REDATTO	VERIFICA	APPROVAZIONE
00	31/05/2024	PRIMA EMISSIONE	LAAP ARCHITECTS	Arch. Sandro Di Gangi	Arch. e Agr. Antonino Palazzolo

COPYRIGHT - TUTTI I DIRITTI SONO RISERVATI A NORMA DI LEGGE