



PIANTA PIANO PRIMO

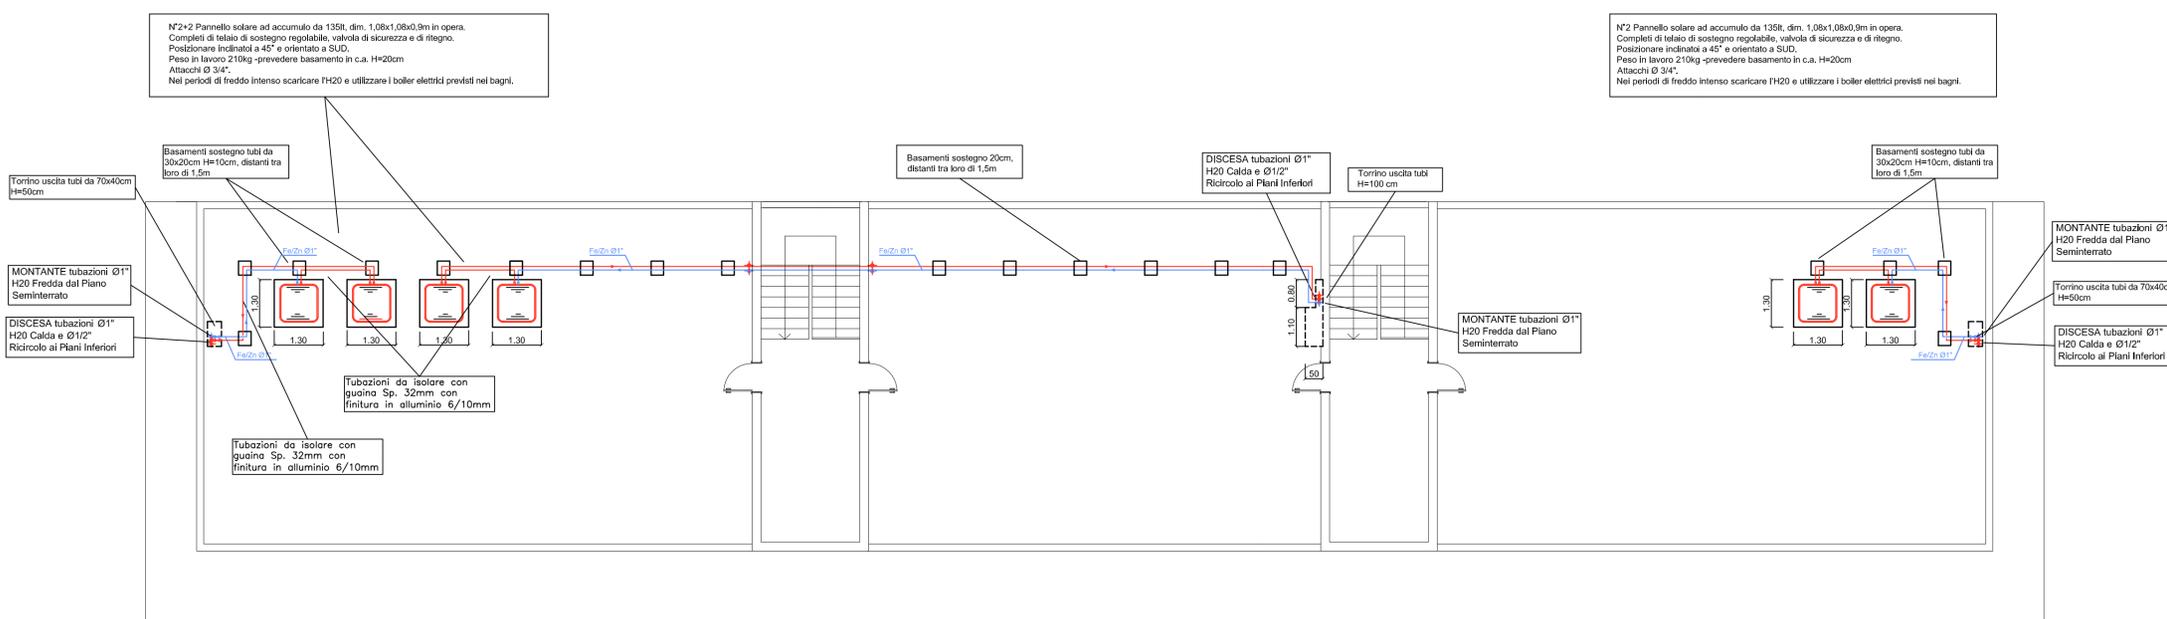

PIANTA PIANO COPERTURA

- N.B. Controsoffitto rimovibile H=30cm nei Bagni, nei Corridoio e nei Vani Scala  
Sottofondo pavimento per passaggio tubi H=15cm
- Tubazioni principali in Fe/Zn isolato con guaina AF=Sp.9mm - AC+RS=Sp.13mm con percorso in vano tecnico e nel controsoffitto.
  - Collettori Ø3/4" in ottone con rubinetti a sfera di arresto linea e collettore solare con raccordi autoadattabili per tubi in plastica o multistrato, rubinetti di scarico Ø1/2" con tappo e portagomma, e rubinetto di arresto su ciascuna derivazione Ø1/2".
  - Collegare in parallelo il boiler elettrico con i collettori solari prevedendo rubinetti a sfera di arresto, e rubinetti di scarico con tappo e portagomma, Ø1/2" sul collettore solare.
  - Prevedere collettori H2O fredda e acqua calda separati con cassetta da incasso munita di portella con chiave e finestrelle di aerazione.

LEGENDA			
POS.	SIMB.		RIFERIMENTO
1		COLLETTORE COMPLANARE SANITARIO, COMPLETO DI INTERCETTAZIONI NEL SOTTOPAVIMENTO M+R	
2		TUBAZIONE POLIBUTILENE O MULTISTRATO RIVESTITO	
3	RS	TECNICO E NEL SOTTOPAVIMENTO ISOLATE LEGGE 10/91 CON PROTEZIONE ANTISTILICIDIO PER L'ACQUA FREDDA	UNI 8863 SERIE MEDIA
	AC	TUBAZIONI IN ACCIAIO ZINCATO PER ALIMENTAZIONE ACQUA CALDA, FREDDA E RICIRCOLO IN VANO	
	AF	AC= H2O CALDA SANITARIA - AF= H2O FREDDA SANITARIA	
		RS= RICIRCOLO SANITARIO	

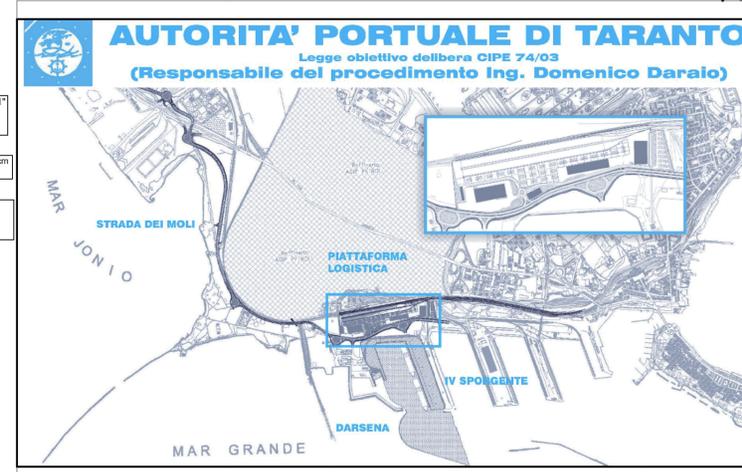

revisione	data	descrizione revisione	disegnato	verificato	approvato
01	29-09-2006	Prima emissione	R.Ziliani	A.Panizza	G.Geroldi
00	31-05-2006	Emissione in bozza	R.Ziliani	A.Panizza	G.Geroldi

**SOCIETA' DI PROGETTO:**  
**TARANTO LOGISTICA S.p.A.**

**AUTORITA' PORTUALE TARANTO**

Progettista  
**SINA**

Consulenti Progettisti  
**PROFERT S.R.L.**  
INGEGNERIA E SISTEMI

progetti ambiente  
Il Direttore Tecnico (Dott. Ing. Andrea PANIZZA)

Nome File: E:\UCG706\_FEV\_D1.DWG

Descrizione: PIASTRA PORTUALE DI TARANTO

Disegno n°: 123-700

Titolo: PROGETTO DEFINITIVO PIATTAFORMA LOGISTICA PALAZZINA UFFICI IMPIANTO IDRICO-SANITARIO P.1. e P.COPERTURA