
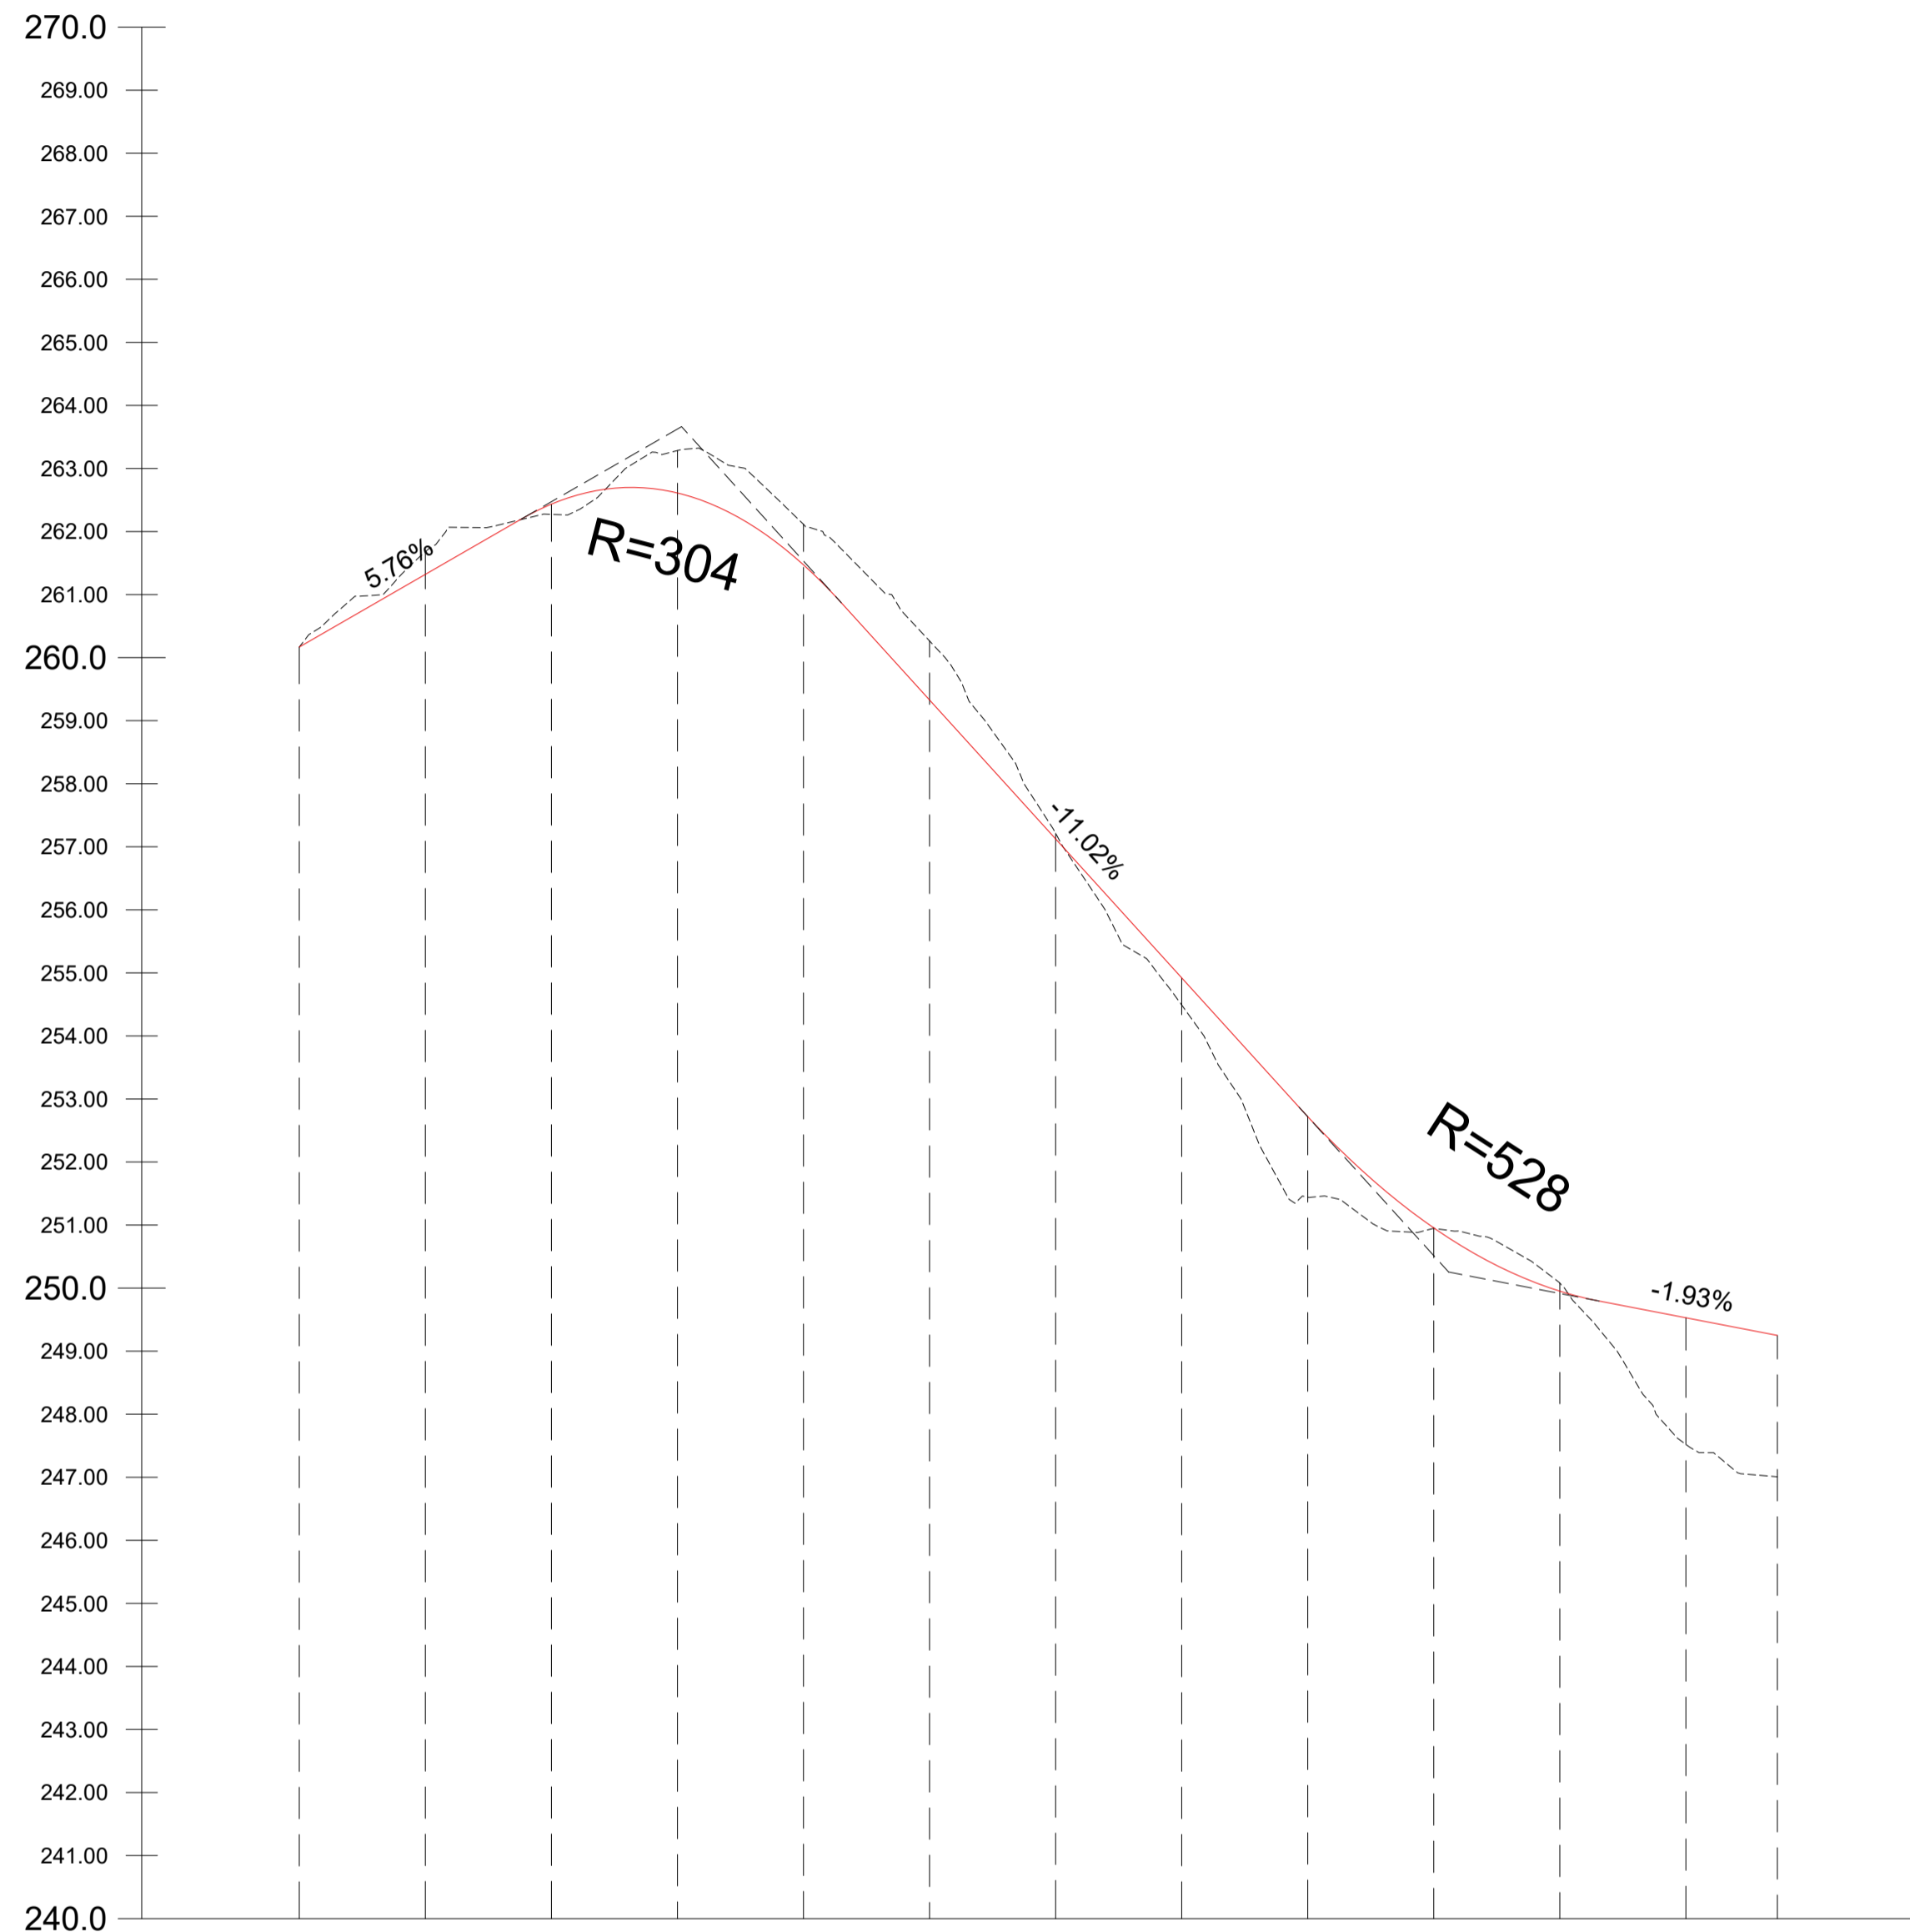


Profilo tracciato stradale tratto T8

LIVELLETTA

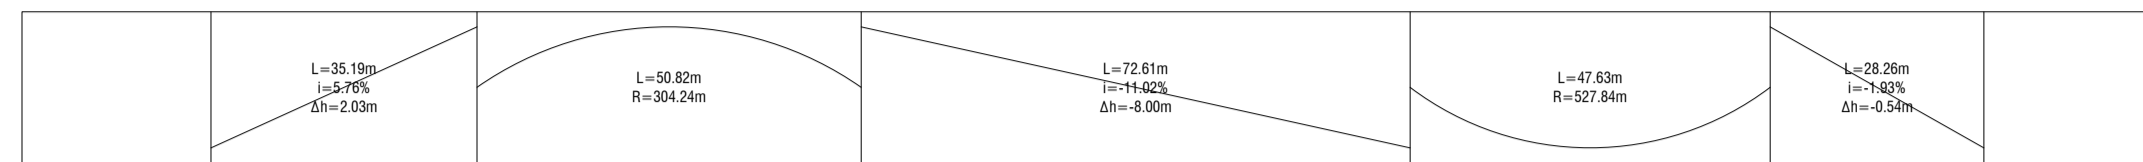


Profilo: Profilo T8
 Scala : 1000:100
 Q.Rif. : 240.00

NUMERO SEZIONE	1	2	3	4	5	6	7	8	9	10	11	12	13
DISTANZE PROGRESSIVE	0+000.00	0+020.00	0+040.00	0+060.00	0+080.00	0+100.00	0+120.00	0+140.00	0+160.00	0+180.00	0+200.00	0+220.00	0+244.50
QUOTE TERRENO	260.17	261.68	262.27	263.28	262.11	260.26	257.21	254.49	251.44	250.95	250.08	247.52	247.01
QUOTE PROGETTO	260.17	261.32	262.43	262.61	261.47	258.33	257.12	254.92	252.72	250.95	248.95	248.53	248.25
DIFFERENZA QUOTE	0.00	-0.36	0.16	-0.67	-0.64	-0.94	-0.09	0.43	1.28	0.01	-0.13	2.01	2.24

1	2	3	4	5	6	7	8	9	10	11	12	13
0+000.00	0+020.00	0+040.00	0+060.00	0+080.00	0+100.00	0+120.00	0+140.00	0+160.00	0+180.00	0+200.00	0+220.00	0+244.50
260.17	261.68	262.27	263.28	262.11	260.26	257.21	254.49	251.44	250.95	250.08	247.52	247.01
260.17	261.32	262.43	262.61	261.47	258.33	257.12	254.92	252.72	250.95	248.95	248.53	248.25
0.00	-0.36	0.16	-0.67	-0.64	-0.94	-0.09	0.43	1.28	0.01	-0.13	2.01	2.24

Riferimento tavola

— VIABILITA' DI PROGETTO / ADEGUAMENTO - NUOVO CAVIDOTTO INTERRATO 36 kV
— VIABILITA' ESISTENTE - NUOVO CAVIDOTTO INTERRATO 36 kV

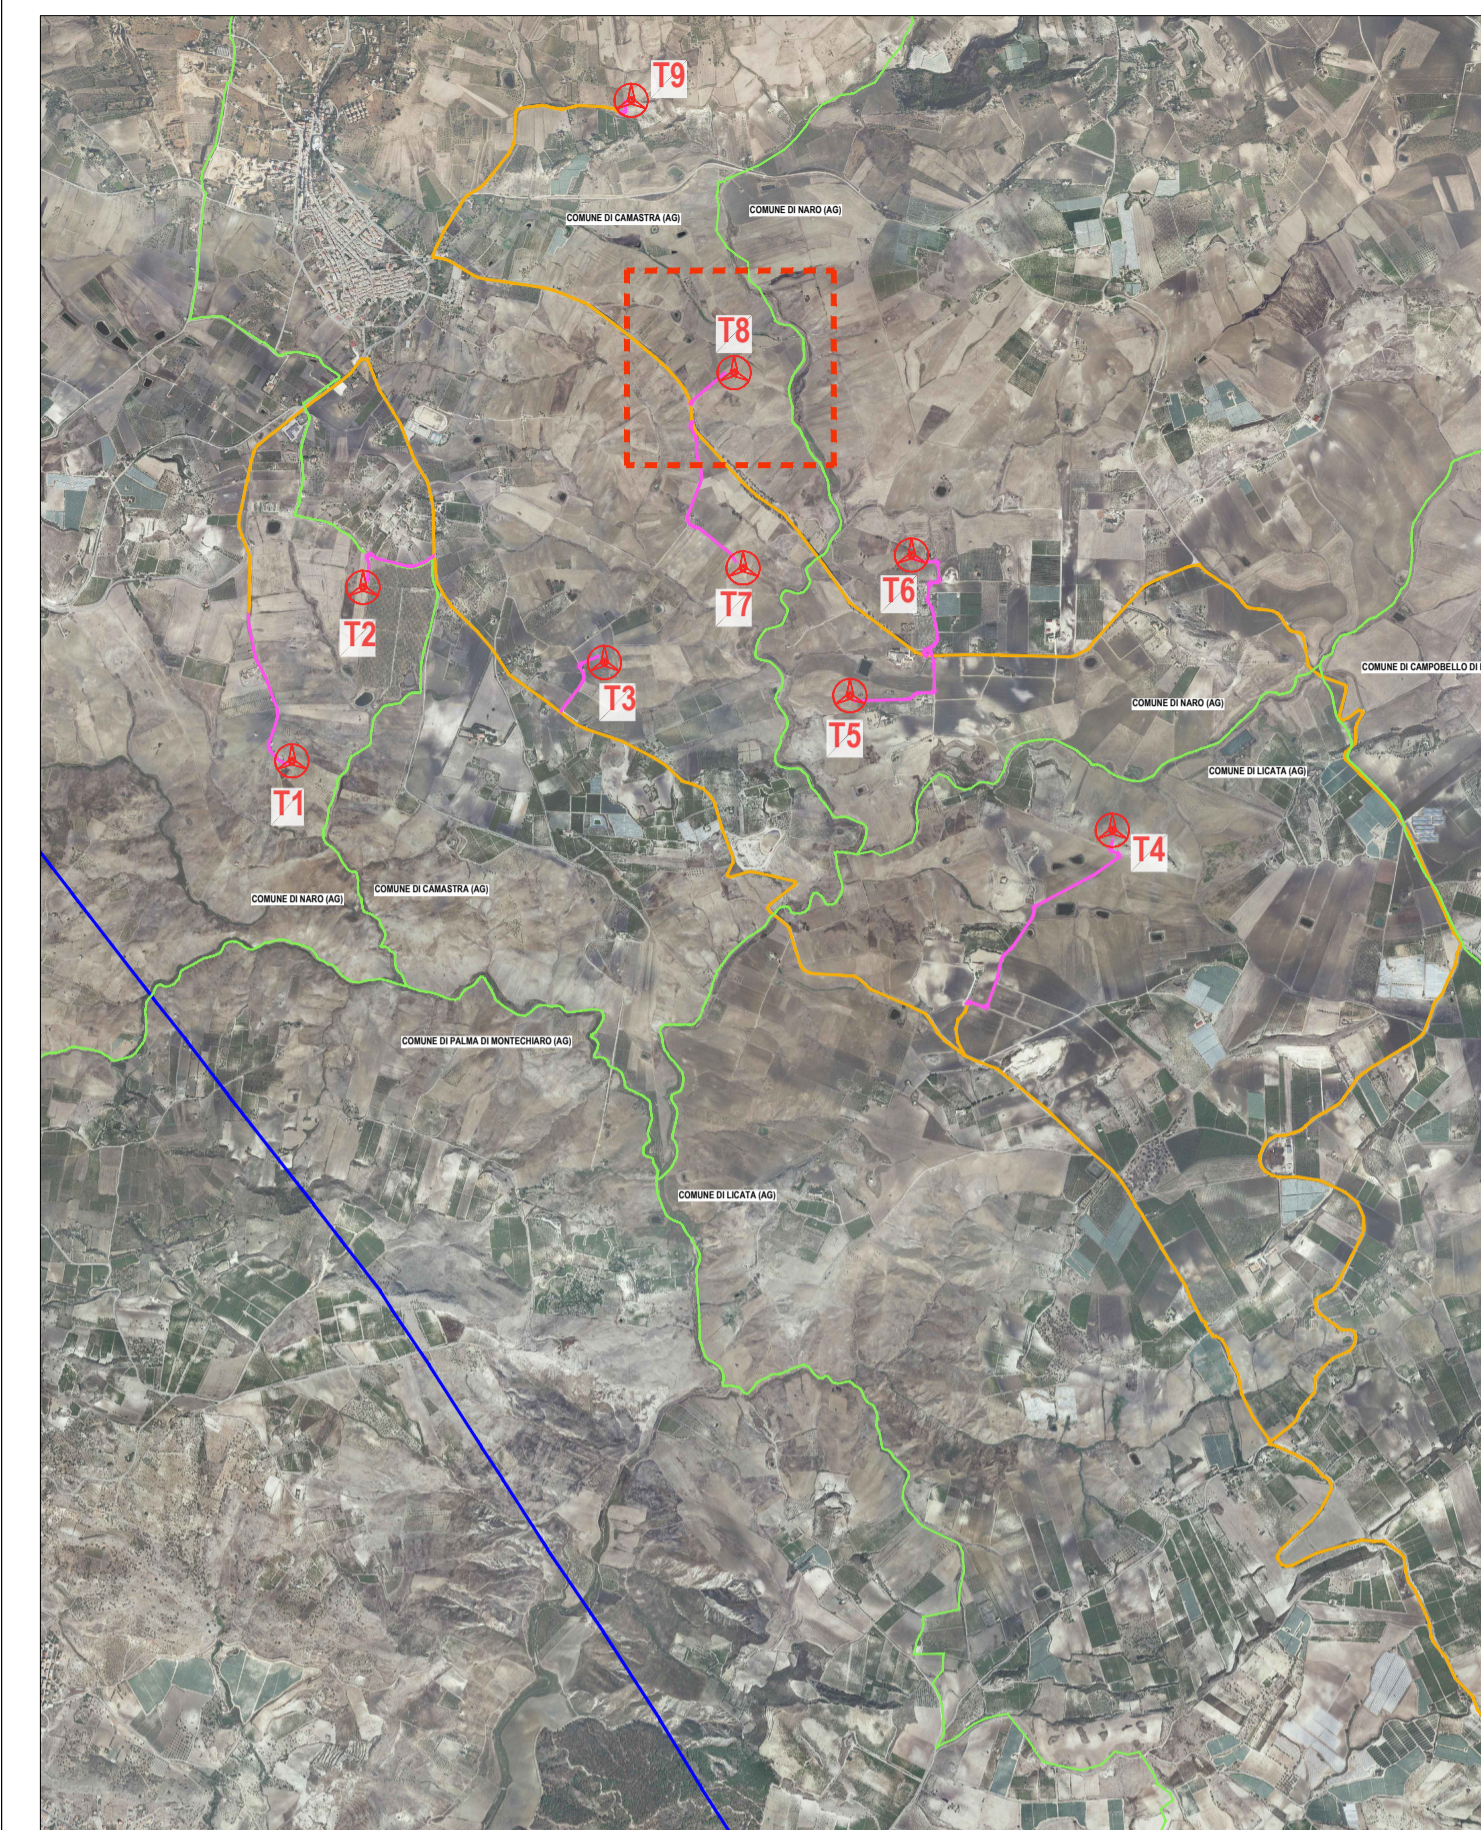

PROPONENTE
ESE SALADINO S.R.L.
 Via Lavaredo, 44/52
 30174 Venezia



PROGETTAZIONE E CORDINAMENTO
LAAP ARCHITECTS urban quality consultants
 Architetto e Dottore Agrotecnico Antonino Palazzolo

LAAP ARCHITECTS Srl
 via Francesco Laurana 28
 90143 - Palermo - Italy
 t 091.7834427 - fax 091.7834427
 laap.it - info@laap.it



Numero di commessa laap: 383

N° COMMESSA **1570**
 PARCO EOLICO SALADINO
 POTENZA EOLICA 64.8 MW + 41.6 MW SISTEMA DI ACCUMULO
 LIBERO CONSORZIO COMUNALE DI AGRIGENTO
 IMPIANTO E OPERE DI CONNESSIONE COMUNI DI NARO (AG), CAMASTRA (AG) E LICATA (AG)

ELABORATO **CARTA DEI PROFILI LONGITUDINALI DEL PROGETTO STRADALE: VIABILITA' T8**
 CODICE ELABORATO **PD.34.H**

00	31/05/2024	PRIMA EMISSIONE	LAAP ARCHITECTS	Arch. Sandro Di Gangi	Arch. e Agr. Antonino Palazzolo
REV. DATA		DESCRIZIONE REVISIONE	REDATTO	VERIFICA	APPROVAZIONE

NOME FILE: 1570_CART_elaborato_r00.dwg