



LEGENDA Planimetria Piazzola
Scala 1:200

- LIMITE PROPRIETA' PARTICELLA CATASTALE PIAZZOLA
- PORZIONI DI SCAVO STRADALE
- PORZIONI DI RILEVATO STRADALE
- PIAZZOLA DI ESERCIZIO

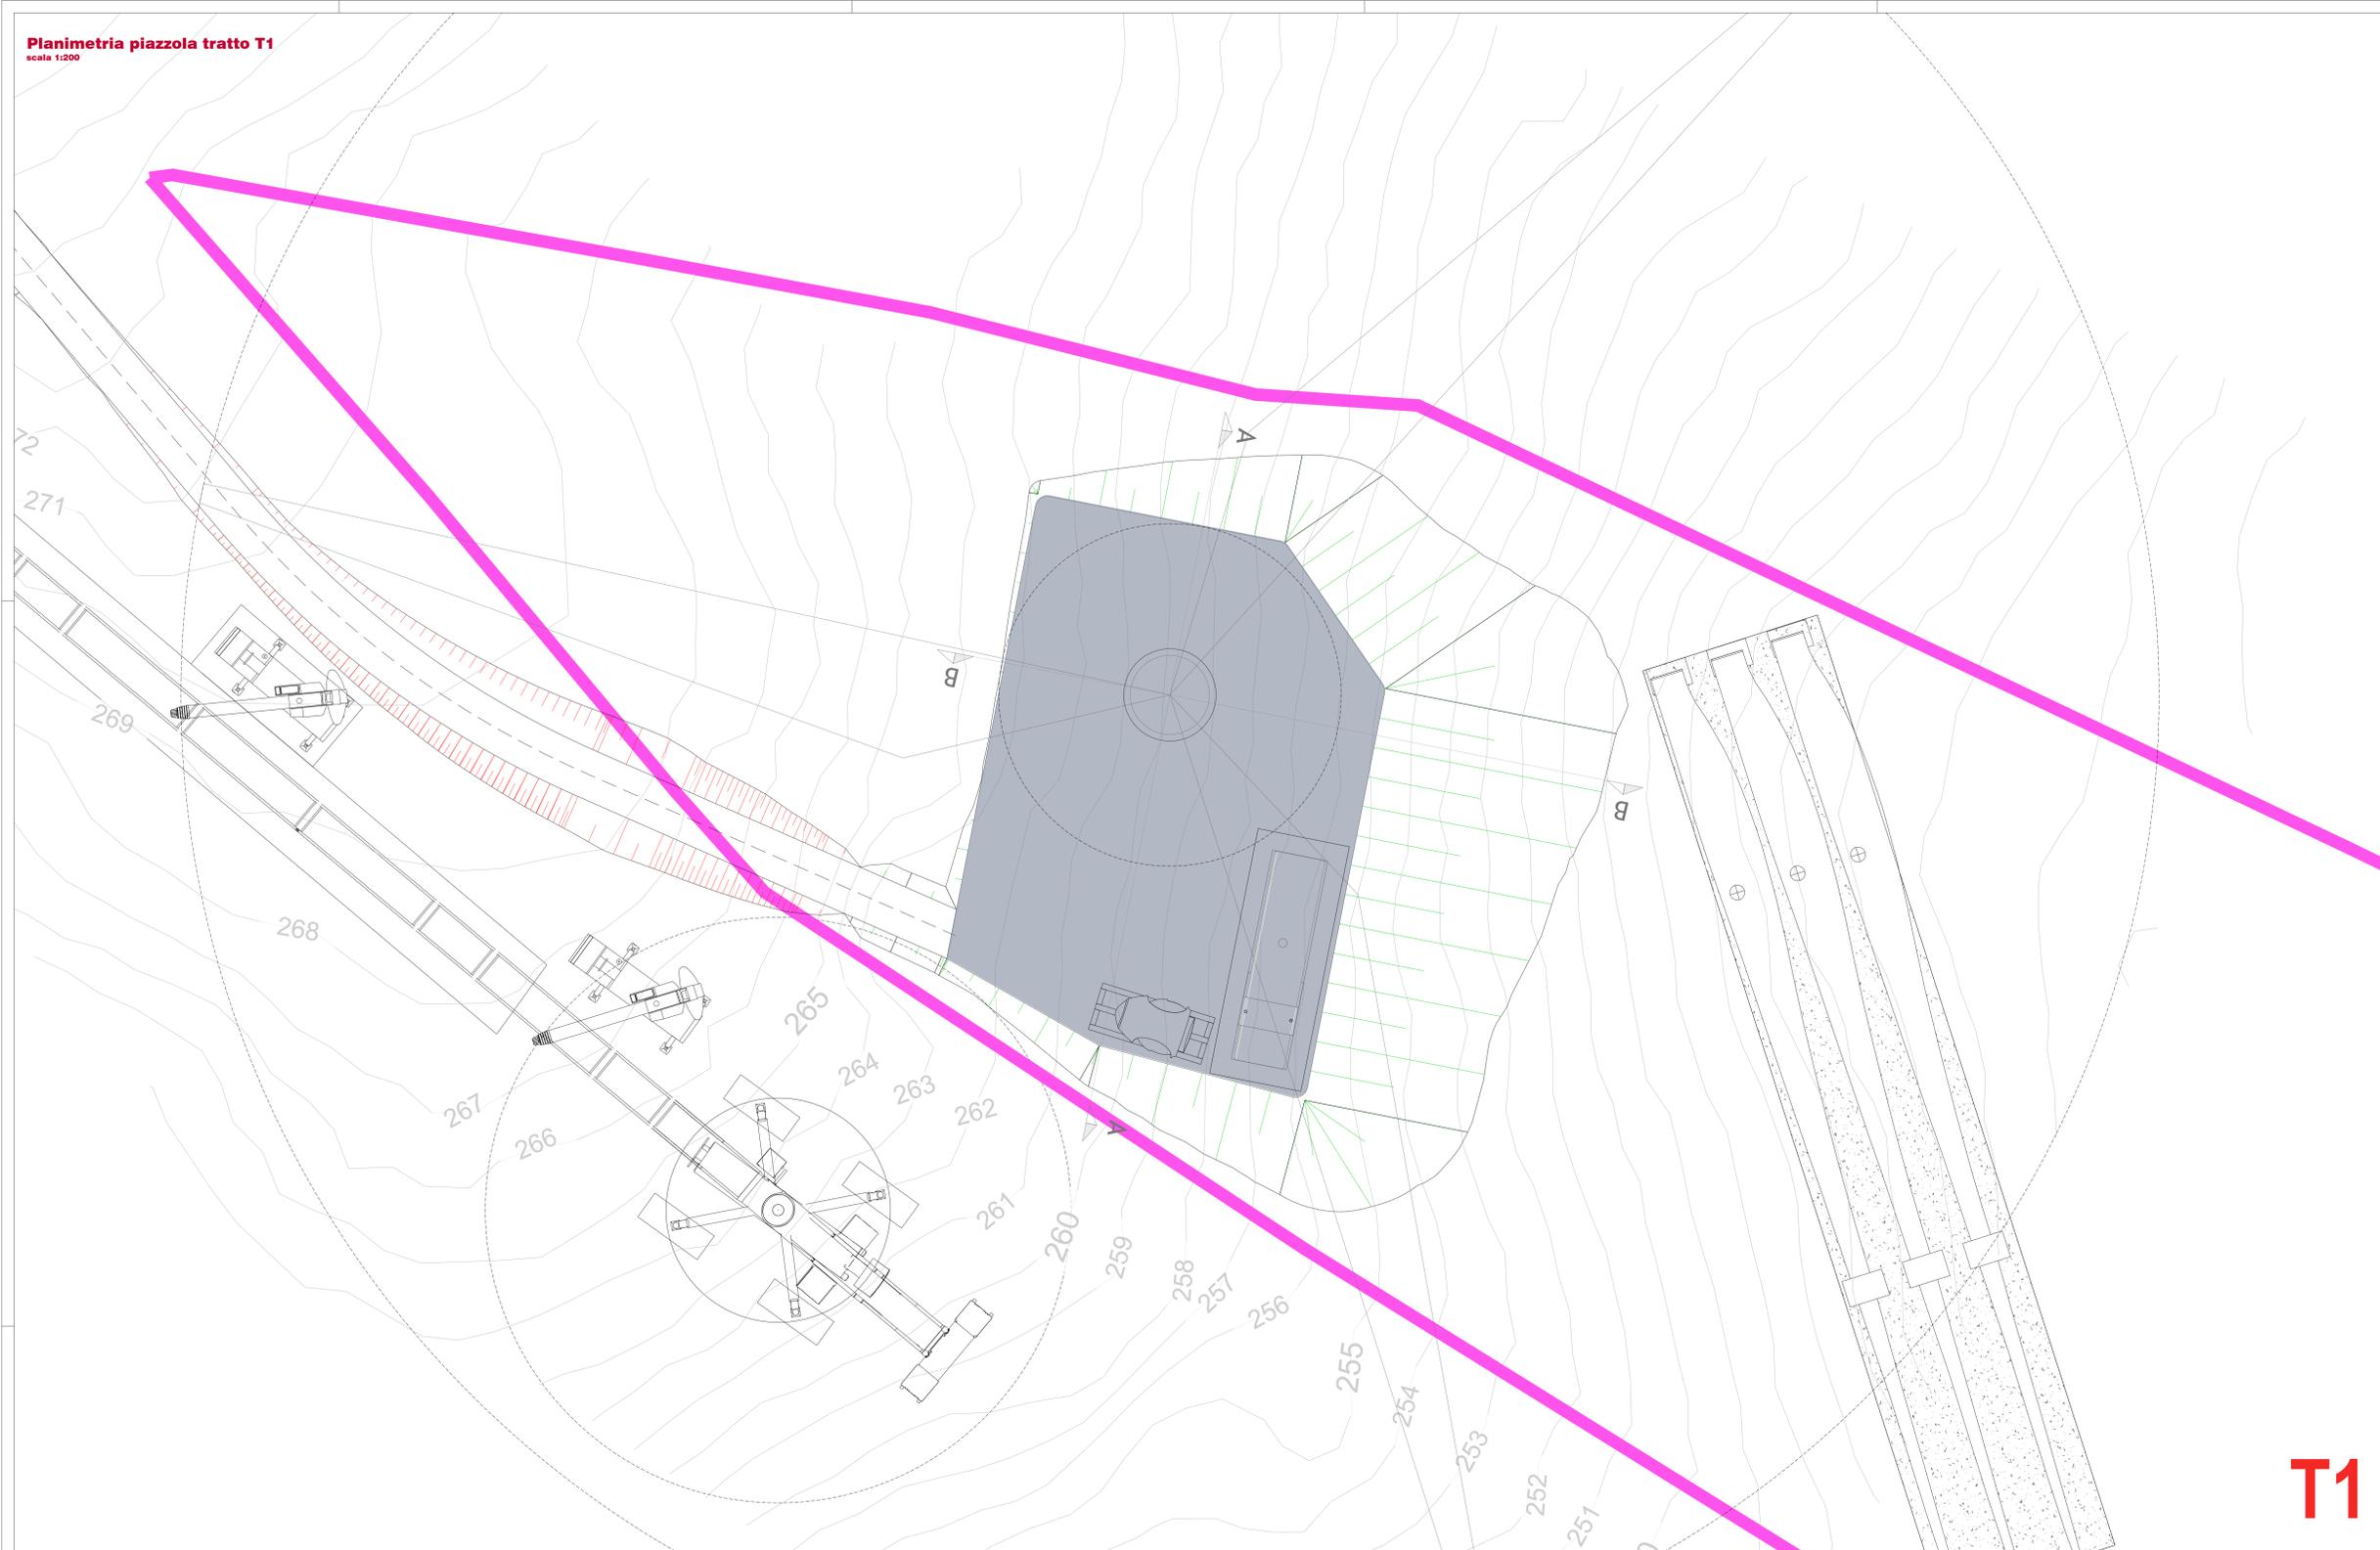


T1

Profilo: Sezione A
Scala: 1000:1000
Q.Rif.: 259.00

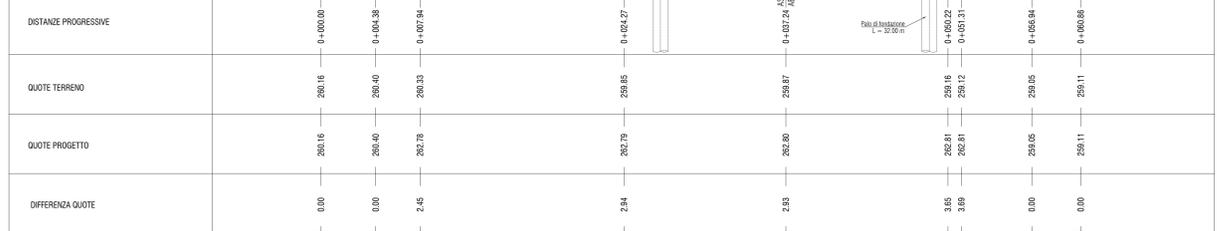

Profilo: Sezione B
Scala: 1000:1000
Q.Rif.: 248.00

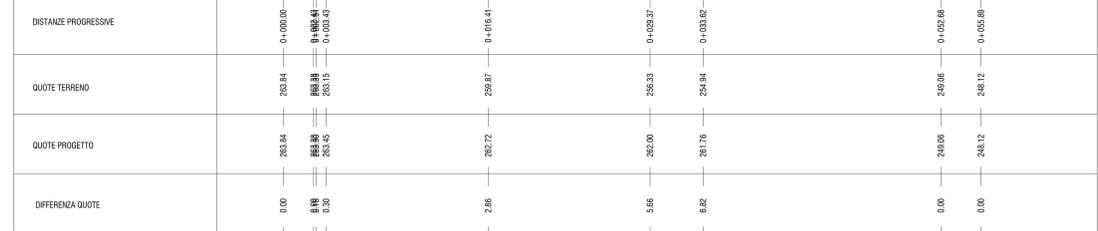

PROPRONTE
EE SALADINO S.R.L.
Via Livorno, 44/2
30174 Venezia



PROGETTAZIONE E CORDINAMENTO
Architetto e Dottore Agronomo: **Antonio Palazzolo**

LAAP ARCHITECTS
urban quality consultants
LAAP ARCHITECTS Srl
via Francesco Laurana 28
50143 - Palermito - Italy
1051.7834427 - fax 091.7834427
laap.it - info@laap.it
Numero di commessa laap: 383



N° COMMessa **1570** PARCO EOLICO SALADINO
POTENZA SCALDA GI 8 MW - 41.6 MW SISTEMA DI ACCUMULO
LIBERO CONSORZIO COMUNALE DI AGRIGENTO
IMPIANTO E OPERE DI CONNESSIONE COMUNI DI NARO (AG), CAMASTRA (AG) E LICATA (AG)
PROGETTO DEFINITIVO
ELABORATO **CARTA PLANIMETRIA E SEZIONI: PIAZZOLA T1**

CODICE ELABORATO
PD.36.A