




**Riferimento tavola**

- VIABILITA' DI PROGETTO / ADEGUAMENTO - NUOVO CAVIDOTTO INTERRATO 36 kV
- VIABILITA' ESISTENTE - NUOVO CAVIDOTTO INTERRATO 36 kV

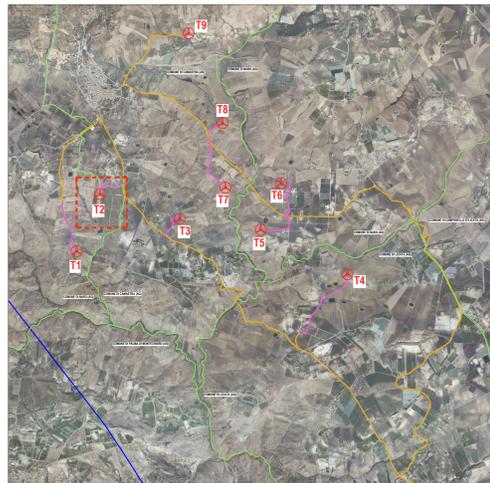

**LEGENDA Planimetria Piazzola**  
Scala 1:200

- LIMITE PROPRIETA' PARTICELLA CATASTALE PIAZZOLA
- ▨ PORZIONI DI SCAVO STRADALE
- ▨ PORZIONI DI RILEVATO STRADALE
- PIAZZOLA DI ESERCIZIO

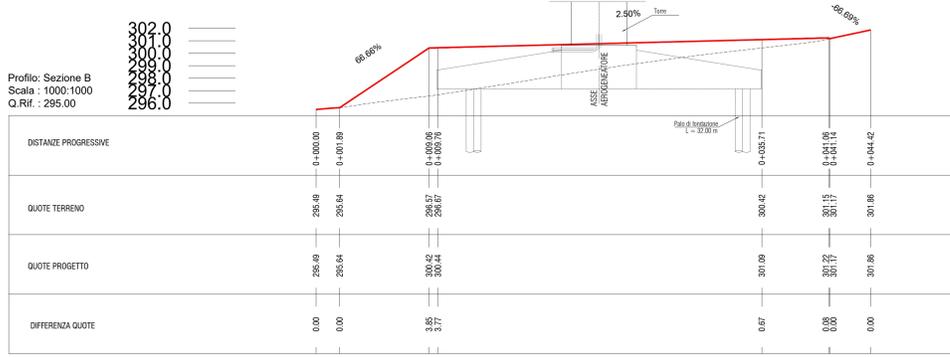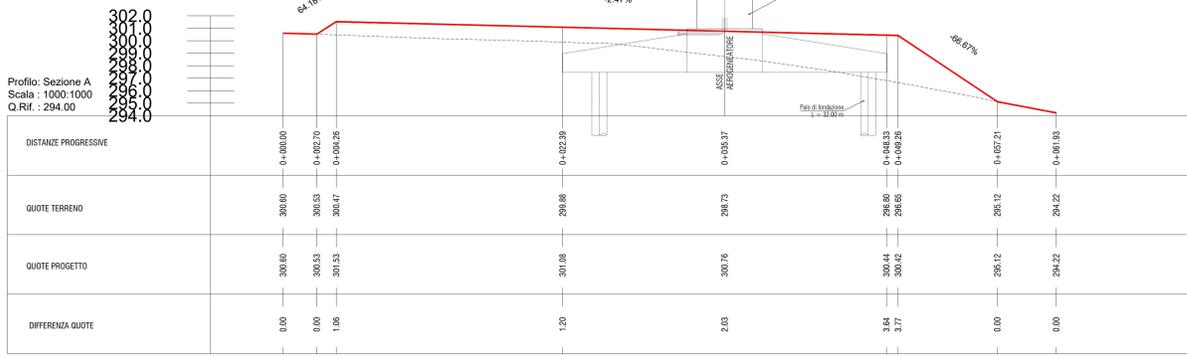

**T2**

PROPRIONTE  
**ERE SALADINO S.R.L.**  
Via Linateo, 44/02  
30174 Venezia

PROGETTAZIONE E CORDINAMENTO  
**LAAP ARCHITECTS** urban quality consultants  
Architetto e Dottore Agronomo: Antonino Palazzolo

LAAP ARCHITECTS Srl  
via Francesco Laurana 28  
50143 - Palermito - Italy  
1051.7834427 - fax 091.7834427  
laap.it - info@laap.it

Numero di commessa laap: 383

**N° COMMESA 1570**  
PARCO EOLICO SALADINO  
POTENZA SCOLICA 64.8 MW - 41.6 MW SISTEMA DI ACCUMULO  
LIBERO CONSORZIO COMUNALE DI AGRIGENTO  
IMPIANTO E OPERE DI CONNESSIONE COMUNI DI NARO (AG), CAMASTRA (AG) E LICATA (AG)

PROGETTO DEFINITIVO  
ELABORATO CARTA PLANIMETRIA E SEZIONI: PIAZZOLA T2

CODICE ELABORATO  
**PD.36.B**

NOME FILE: 1570\_CARTA\_elaborato\_r00.dwg

00\_11/02/2024 PRIMA EMISSIONE LAAP ARCHITECTS Arch. Stardo Di Gangi Arch. e Agr. Antonino Palazzolo  
REV. DATA DESCRIZIONE REVISIONE VERIFICA PRODUZIONE