



LEGENDA Planimetria Piazzola
Scala 1:200

-  LIMITE PROPRIETÀ PARTICELLA CATASTALE PIAZZOLA
-  PORZIONI DI SCAVO STRADALE
-  PORZIONI DI RILEVATO STRADALE
-  PIAZZOLA DI ESERCIZIO

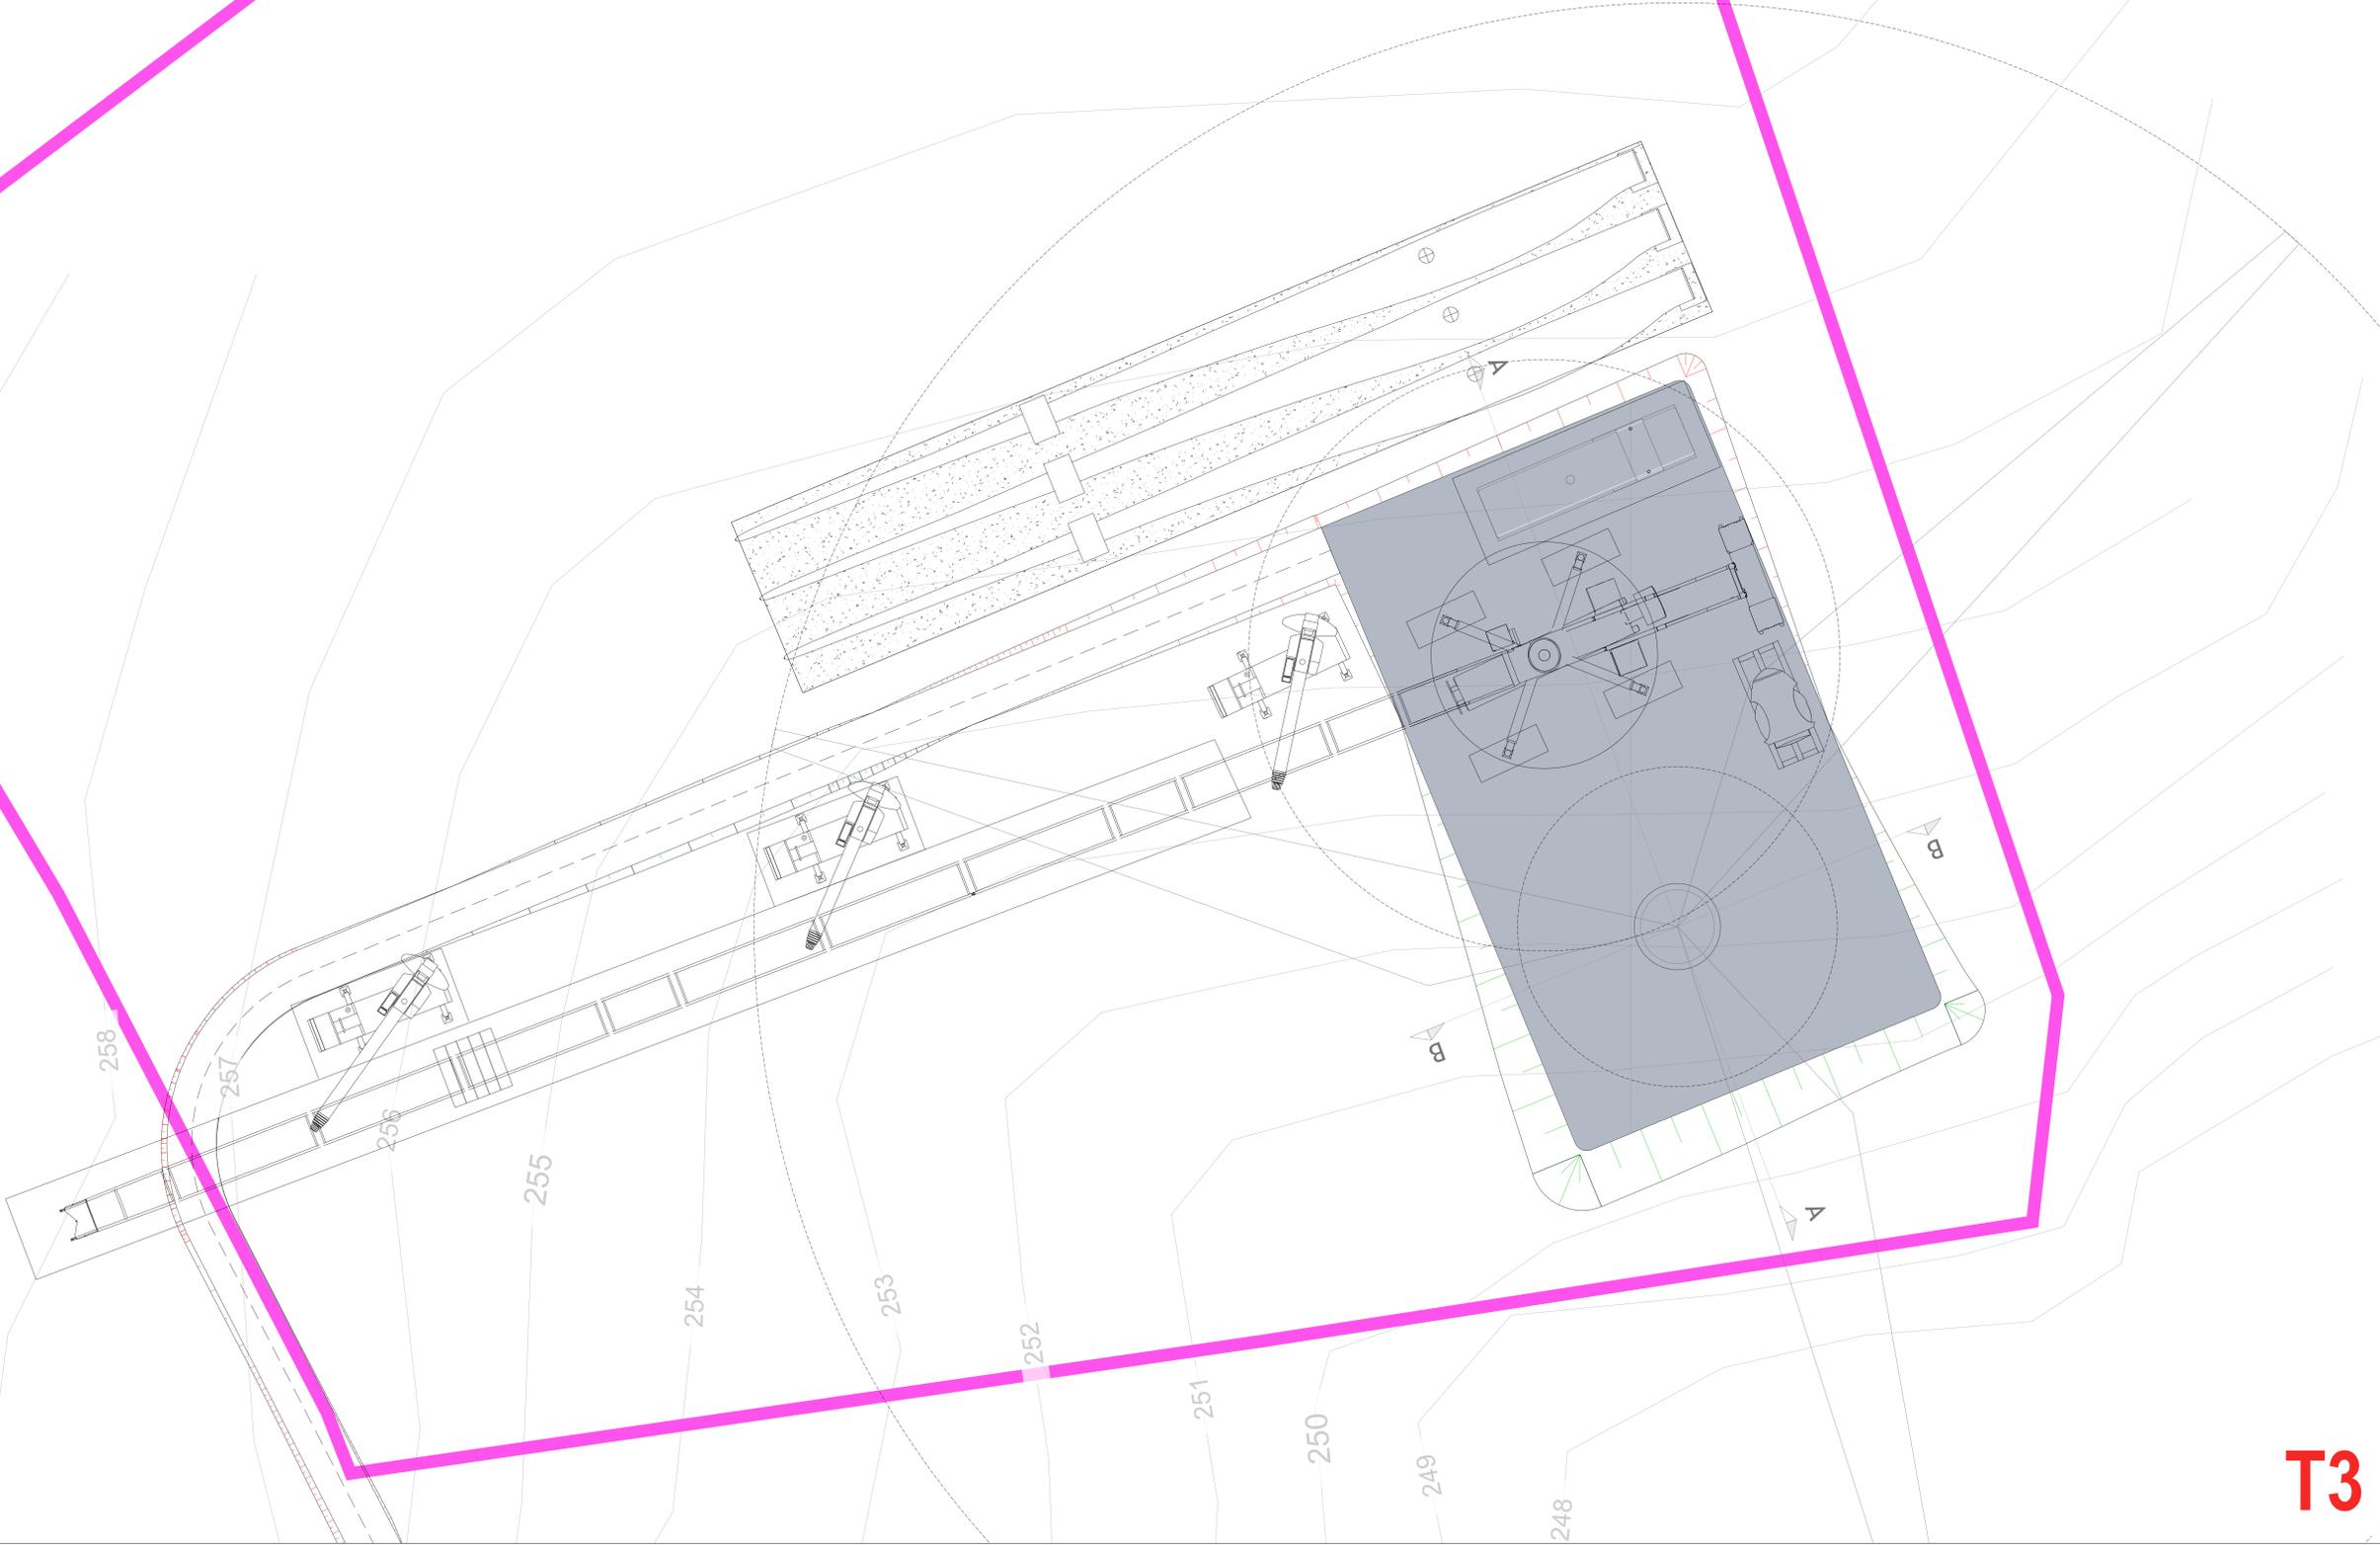

T3

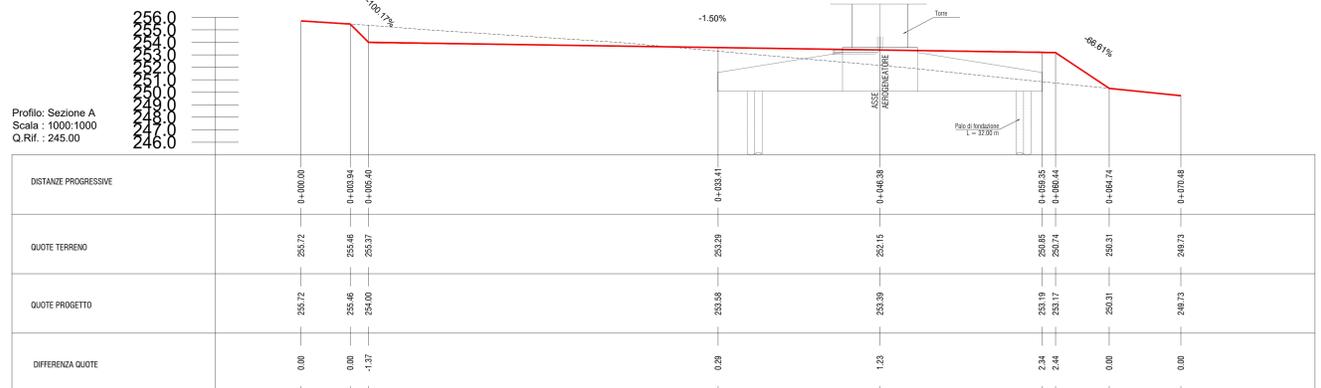

PROPRIONTE
ESE SALADINO S.R.L.
Via Linateo, 44/2
30174 Venezia



PROGETTAZIONE E CORDINAMENTO
LAAP ARCHITECTS urban quality consultants
 Architetto e Dottore Agragotico: Antonino Palazzolo
 LAAP ARCHITECTS Srl
 via Francesco Laurana 28
 90143 - Palermo - Italy
 1091.7834427 - fax 091.7834427
 laap.it - info@laap.it
 Numero di commessa laap: 383



N° COMMESSA 1570
 PARCO EOLICO SALADINO
 POTENZA SCALA DA 8 MW - 41.6 MW SISTEMA DI ACCUMULO
 LIBERO CONSORZIO COMUNALE DI AGRIGENTO
 IMPIANTO E OPERE DI CONNESSIONE COMUNI DI NARO (AG), CAMASTRA (AG) E LICATA (AG)

PROGETTO DEFINITIVO
 ELABORATO CARTA PLANIMETRIA E SEZIONI: PIAZZOLA T3

CODICE ELABORATO
PD.36.C

NOI FILE: 1570_CARTA_elaborato_r00.dwg

01/11/2024 PRIMA EMISSIONE LAAP ARCHITECTS Arch. Stardo Di Gangi Arch. Ag. Antonino Palazzolo
 02/12/2024 DESCRIZIONE REVISIONE VERBALE