


LEGENDA Planimetria Piazzola
Scala 1:200

- LIMITE PROPRIETA' PARTICELLA CATASTALE PIAZZOLA
- ▬▬▬ PORZIONI DI SCAVO STRADALE
- ▬▬▬ PORZIONI DI RILEVATO STRADALE
- PIAZZOLA DI ESERCIZIO

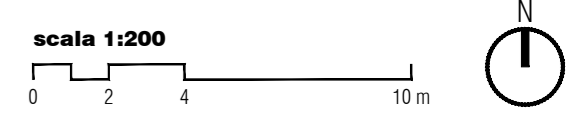


T4

Profilo: Sezione A
Scala: 1000:1000
Q.Rif.: 270.00



Profilo: Sezione B
Scala: 1000:1000
Q.Rif.: 272.00

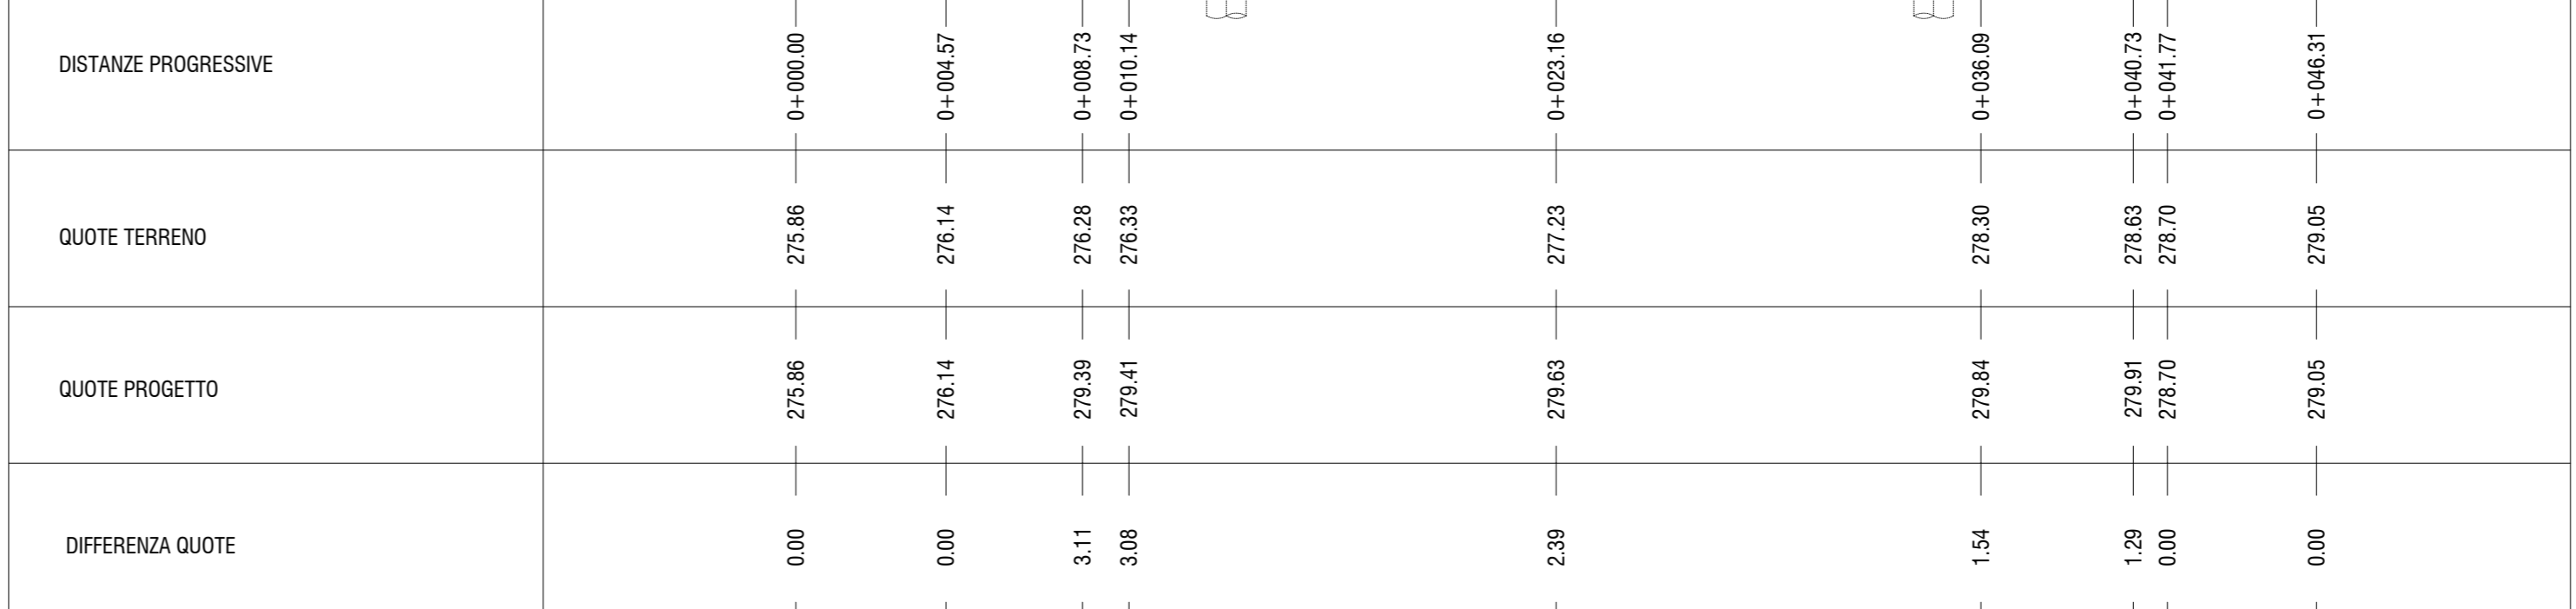

PROPRONTE
EE SALADINO S.R.L.
Via Linate, 44/2
30174 Venezia

PROGETTAZIONE E CORDINAMENTO
LAAP ARCHITECTS urban quality consultants
Architetto e Dottore Agragotico: Antonino Palazzolo

LAAP ARCHITECTS Srl
via Francesco Laurana 28
50143 - Palermito - Italy
1051.7834427 - fax 091.7834427
laap.it - info@laap.it

Numero di commessa laap: 383

N° COMMESA 1570 PARCO EOLICO SALADINO
POTENZA SCALDA GI 8 MW - 41.6 MW SISTEMA DI ACCUMULO
LIBERO CONSORZIO COMUNALE DI AGRIGENTO
IMPIANTO E OPERE DI CONNESSIONE COMUNI DI NARO (AG), CAMASTRA (AG) E LICATA (AG)

PROGETTO DEFINITIVO
ELABORATO CARTA PLANIMETRIA E SEZIONI: PIAZZOLA T4

CODICE ELABORATO **PD.36.D**

NOI FILE: 1570_CARTA_elaborato_r00.dwg

00_11/02/2024 PRIMA EMISSIONE LAAP ARCHITECTS Arch. Sandro Di Gangi Arch. e Agr. Antonino Palazzolo
REV. DATA DESCRIZIONE REVISIONE VERIFICA APPROVAZIONE