


LEGENDA Planimetria Piazzola
Scala 1:200


- LIMITE PROPRIETÀ PARTICELLA CATASTALE PIAZZOLA
- PORZIONI DI SCAVO STRADALE
- PORZIONI DI RILEVATO STRADALE
- PIAZZOLA DI ESERCIZIO

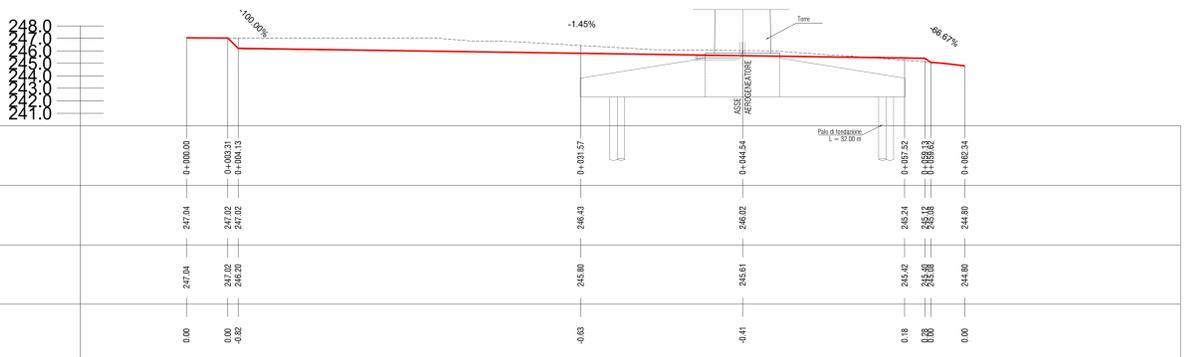

Profilo: Sezione A
Scala : 1000:1000
Q.Rif. : 240.00



Profilo: Sezione B
Scala : 1000:1000
Q.Rif. : 240.00

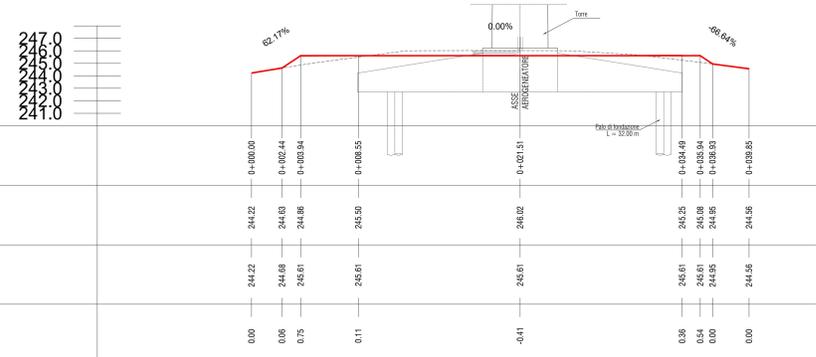

PROPRIONTE
ERE SALADINO S.R.L.
Via Linate, 44/2
30174 Venezia

PROGETTAZIONE E CORDINAMENTO
LAB ARCHITECTS urban quality consultants
 Architetto e Dottore Agronomo: Antonino Palazzolo
LAAP ARCHITECTS Srl
 via Francesco Laurana 28
 50143 - Palermito - Italy
 1051.7834427 - fax 091.7834427
 laap.it - info@laap.it
 Numero di commessa laap: 383

N° COMMESA 1570
ELABORATO CARTA PLANIMETRIA E SEZIONI: PIAZZOLA T7
PARCO EOLICO SALADINO
 POTENZA SCALA 34.8 MW - 41.6 MW SISTEMA DI ACCUMULO
 LIBERO CONSORZIO COMUNALE DI AGRIGENTO
 IMPIANTO E OPERE DI CONNESSIONE COMUNI DI NARO (AG), CAMASTRA (AG) E LICATA (AG)
PROGETTO DEFINITIVO
 CODICE ELABORATO **PD.36.G**