



Riferimento tavola

- VIABILITÀ DI PROGETTO / ADEGUAMENTO - NUOVO CAVIDOTTO INTERRATO 36 kV
- VIABILITÀ ESISTENTE - NUOVO CAVIDOTTO INTERRATO 36 kV

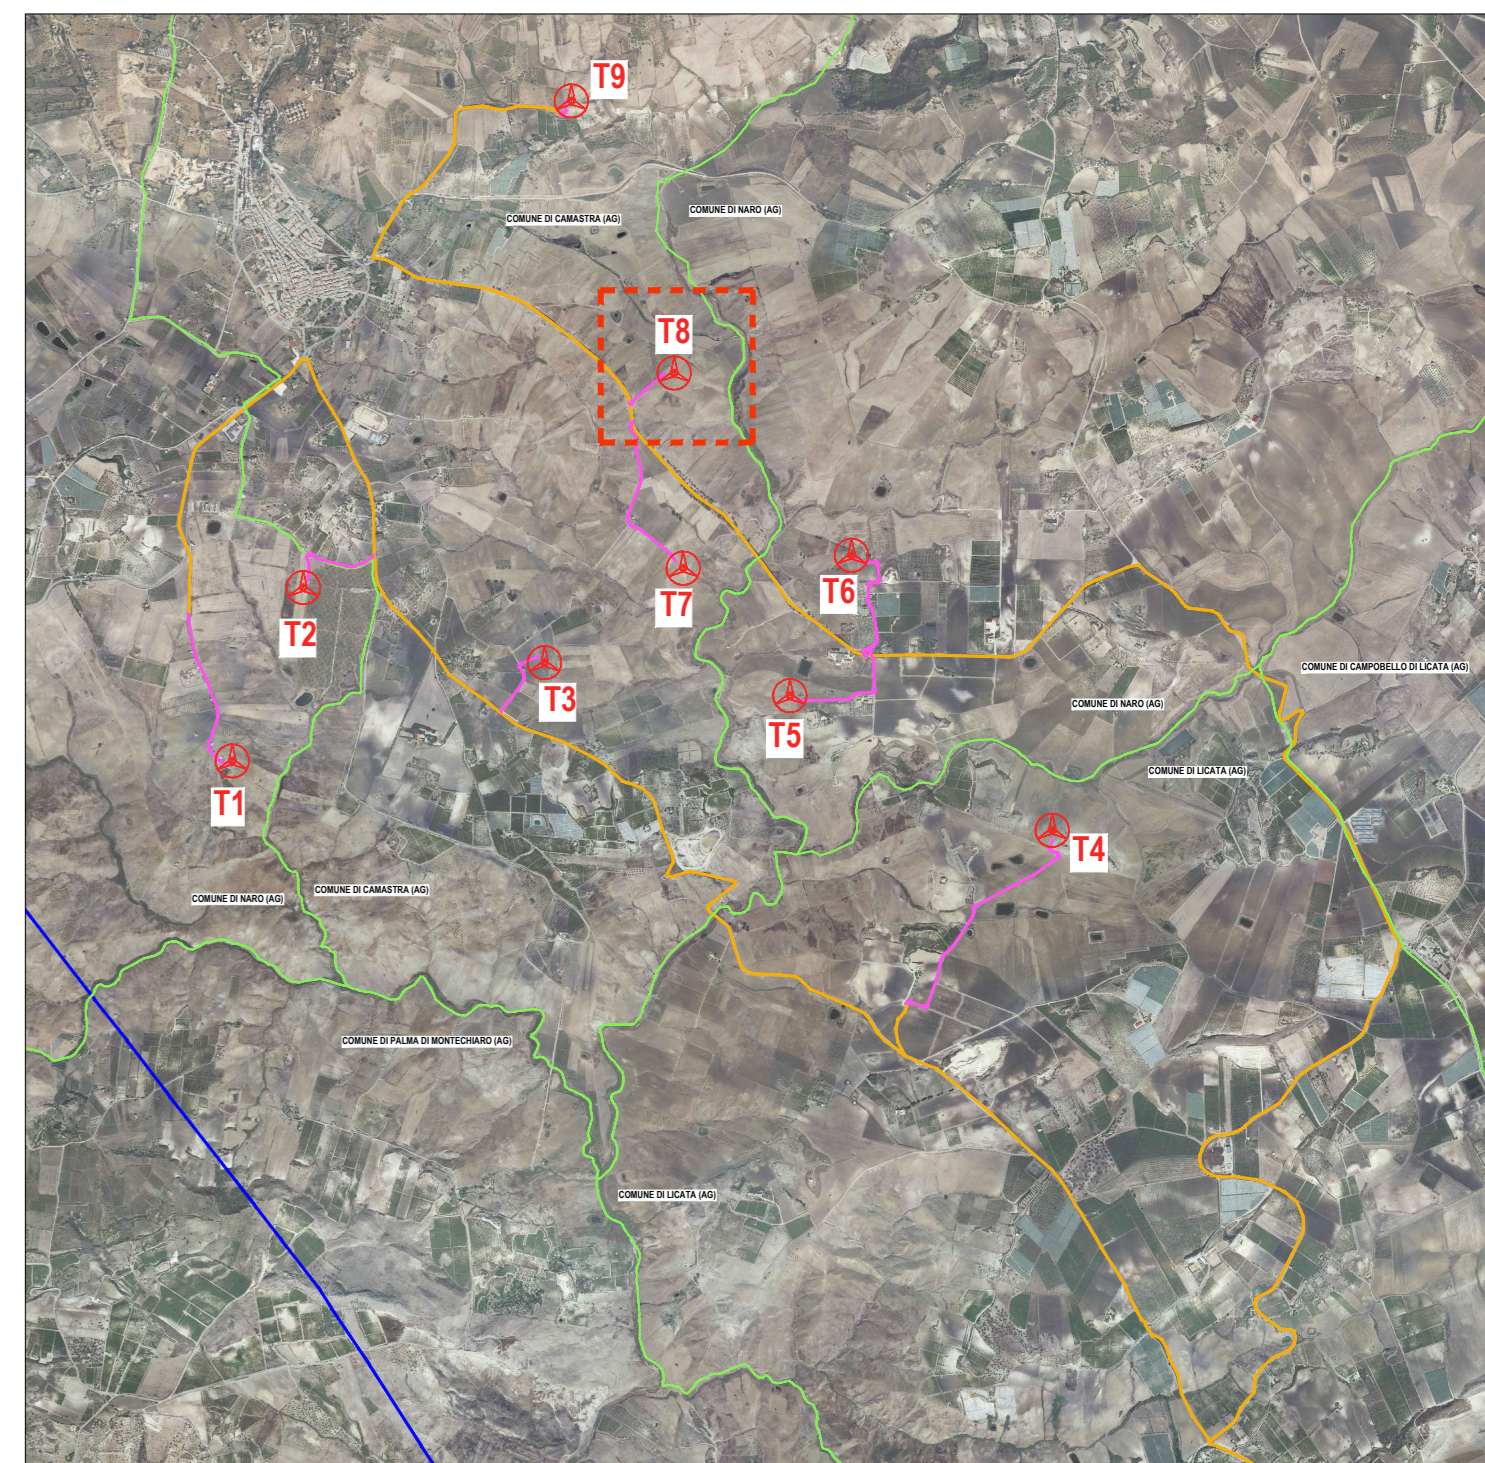

LEGENDA Planimetria Piazzola
Scala 1:200

- LIMITE PROPRIETÀ PARTICELLA CATASTALE PIAZZOLA
- PORZIONI DI SCAVO STRADALE
- PORZIONI DI RILEVATO STRADALE
- PIAZZOLA DI ESERCIZIO

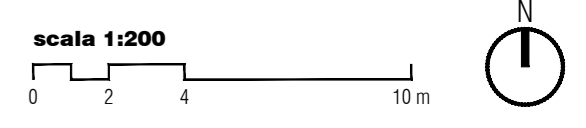

T8

PROPRIONTE
ERE SALADINO S.R.L.
Via Linate, 44/2
30174 Venezia



PROGETTAZIONE E CORDINAMENTO

LAAP ARCHITECTS urban quality consultants
Architetto e Dottore Agragotico: Antonino Palazzolo
LAAP ARCHITECTS Srl
via Francesco Laurana 28
50143 - Palermito - Italy
t 091 7834427 - fax 091 7834427
laap.it - info@laap.it
Numero di commessa laap: 383



N° COMMESA 1570
PARCO EOLICO SALADINO
POTENZA SCALDA DA 8 MW - 41.6 MW SISTEMA DI ACCUMULO
LIBERO CONSORZIO COMUNALE DI AGRIGENTO
IMPIANTO E OPERE DI CONNESSIONE COMUNI DI NARO (AG), CAMASTRA (AG) E LICATA (AG)

ELABORATO: CARTA PLANIMETRIA E SEZIONI: PIAZZOLA T8
PROGETTO DEFINITIVO
CODICE ELABORATO: PD.36.H

PROFILLO	SEZIONE A	SEZIONE B
00	0.00	0.00
01	0.41	0.00
02	0.35	0.00
03	0.69	0.38
04	0.53	-1.92
05	2.04	-2.07
06	0.00	0.00
07	0.00	0.00
08	0.00	0.00

