



Riferimento tavola

- VIABILITA' DI PROGETTO / ADEGUAMENTO - NUOVO CAVIDOTTO INTERRATO 36 kV
- VIABILITA' ESISTENTE - NUOVO CAVIDOTTO INTERRATO 36 kV

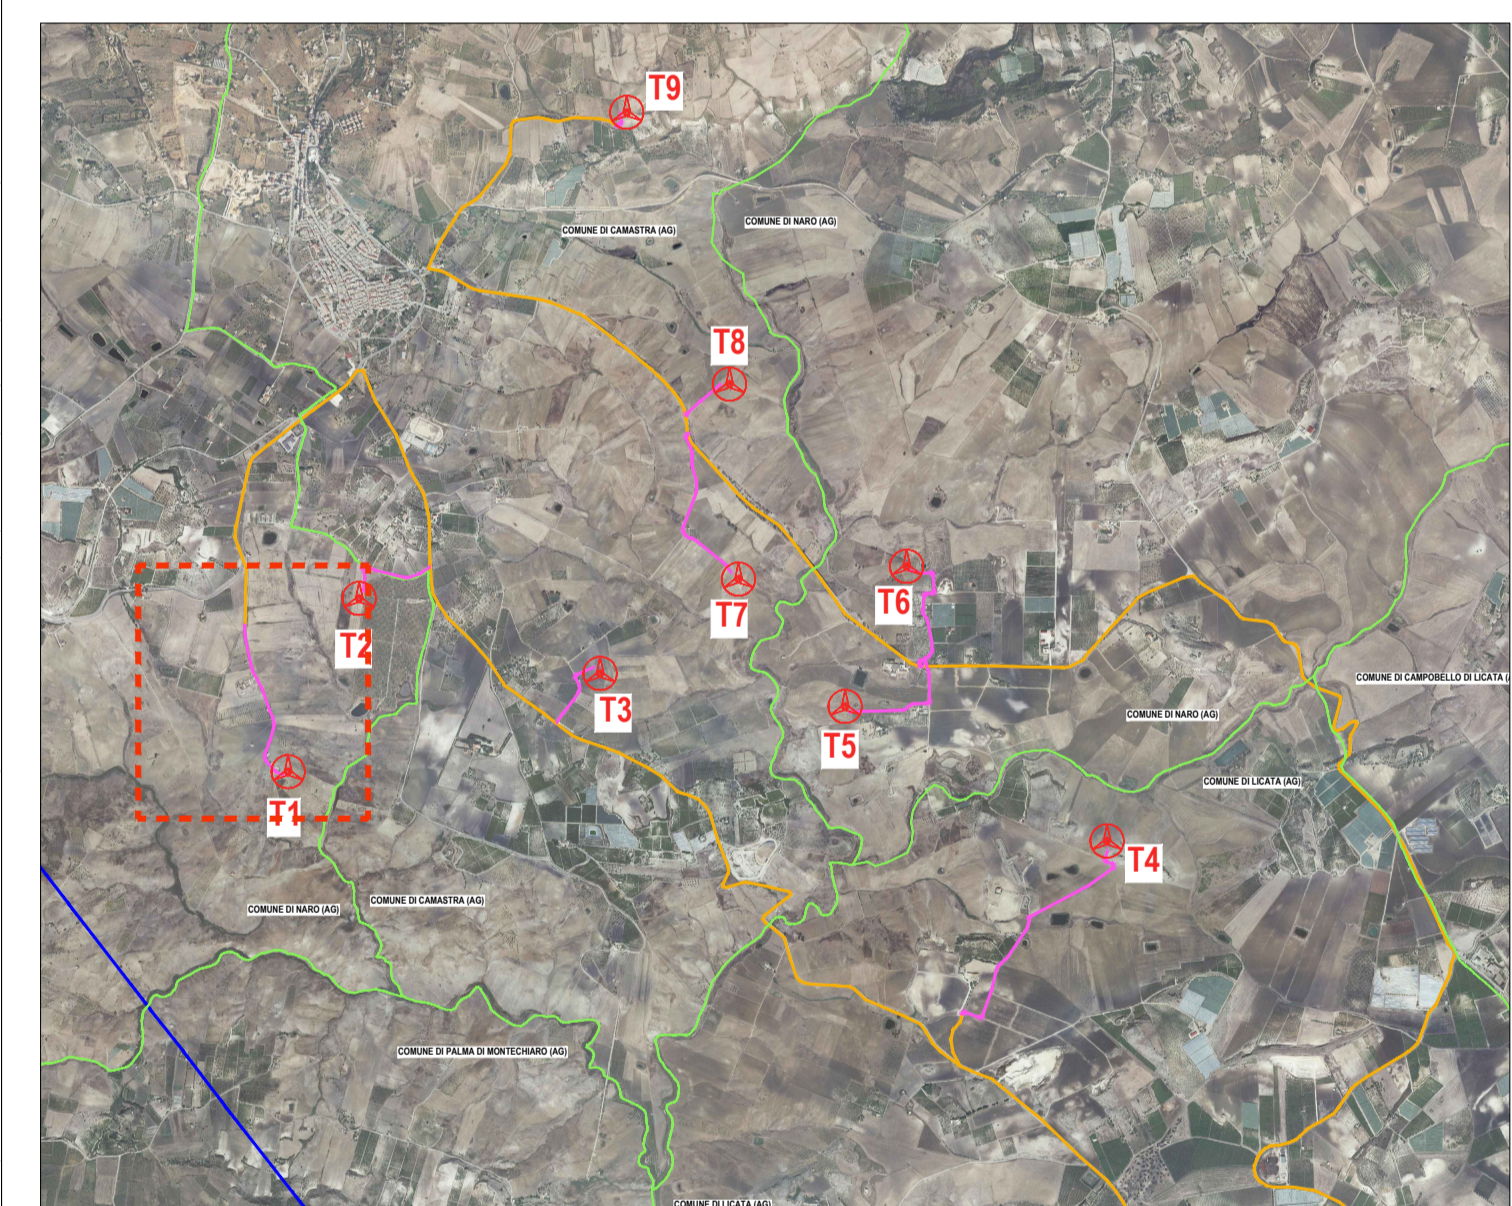

LEGENDA Inquadramento opere idrauliche  
Scala 1:10000

- LIMITE PROPRIETA' PARTICELLA CATASTALE PIAZZOLA
- PORZIONI DI SCAVO STRADALE
- PORZIONI DI RILEVATO STRADALE
- CANALI DI RACCOLTA ACQUE
- TOMBINO / TUBI ARMCO

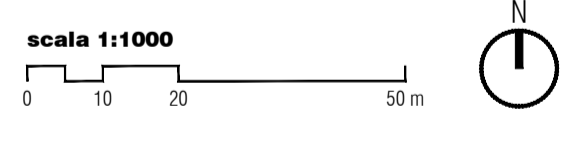

T1

PROPRONENTE  
**ESE SALADINO S.R.L.**  
Via Livorno, 44/52  
30174 Venezia



PROGETTAZIONE E CORDINAMENTO  
**LAAP ARCHITECTS**  
urban quality consultants  
LAAP ARCHITECTS Srl  
via Francesco Lausana 28  
90143 - Palermo - Italy  
t 091 7834427 - fax 091 7834427  
laap.it - info@laap.it  
Numero di commessa laap: 383

Architetto e Dottore Agronomo Antonio Palazzolo



N° COMMESSA **1570** PARCO EOLICO SALADINO  
POTENZA SOLICA SA 8 MW - 41.6 MW SISTEMA DI ACCUMULO  
LIBERO CONSORZIO COMUNALE DI AGRIGENTO  
IMPIANTO E OPERE DI CONNESSIONE COMUNI DI NARO (AG), CAMASTRA (AG) E LICATA (AG)

ELABORATO **CARTA PLANIMETRIA CON INDIVIDUAZIONE DELLE OPERE IDRAULICHE: VIABILITA' T1**

CODICE ELABORATO **PD.37.A**

NOOME FILE: 1570\_CARTA elaborato\_001.dwg

