



Riferimento tavola
 VIABILITA' DI PROGETTO / ADEGUAMENTO - NUOVO CAVODOTTO INTERRATO 36 kV
 VIABILITA' ESISTENTE - NUOVO CAVODOTTO INTERRATO 36 kV

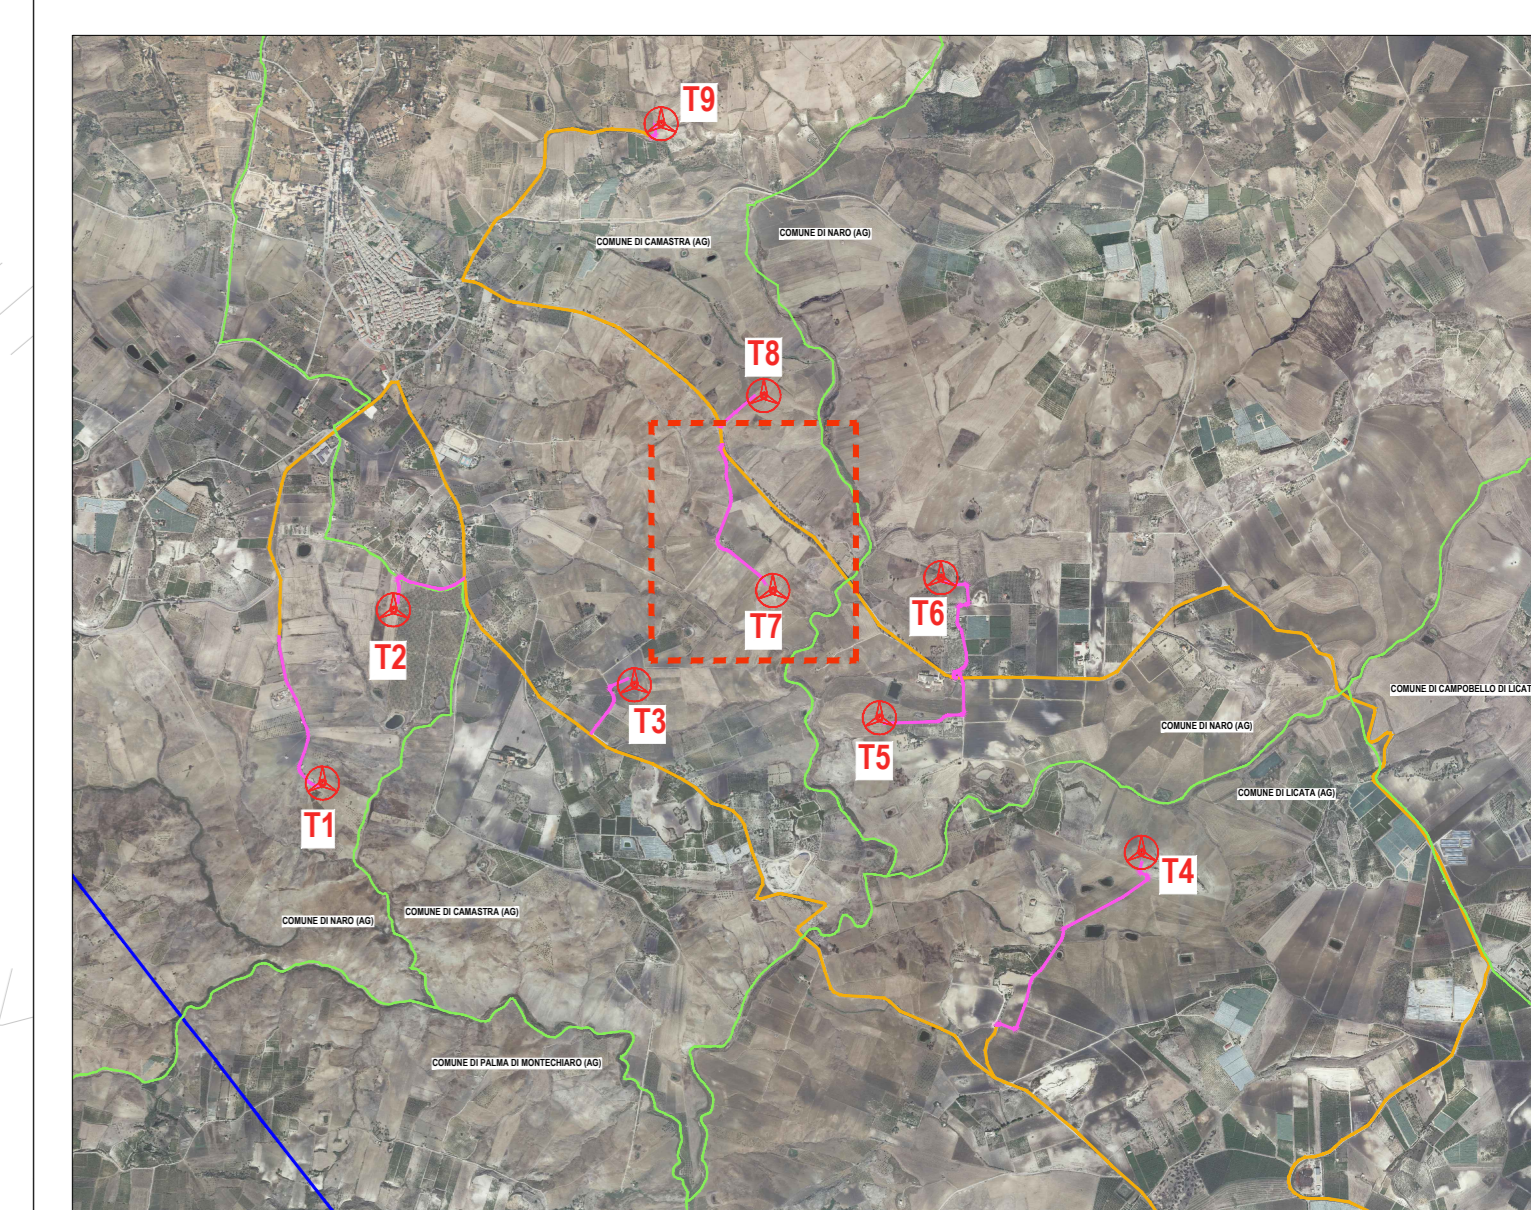


LEGENDA Inquadramento opere idrauliche
 Scala 1:1000


- LIMITE PROPRIETA' PARTICELLA CATASTALE PIAZZOLA
- ▨ PORZIONI DI SCAVO STRADALE
- ▨ PORZIONI DI RILEVATO STRADALE
- CANALI DI RACCOLTA ACQUE
- TOMBINI / TUBI ARMATI

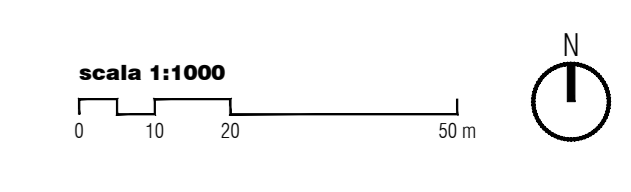

PROFONENTE
ESE SALADINO S.R.L.
 Via Venezia, 44/42
 30114 Venezia



PROGETTAZIONE E COORDINAMENTO
LAAP ARCHITECTS *urban quality consultants*
 LAAP ARCHITECTS Srl
 via Francesco Laurana 28
 90143 - Palermo - Italy
 I 091 7834427 - fax 091 7834427
 laap.it - info@laap.it
 Numero di commessa laap: 383



N° COMMESSA 1570
 PARCO EOLICO SALADINO
 POTENZA COLICA DA 8 MW - 41 G MW SISTEMA DI ACCUMULO
 LIBERO CONSORZIO COMUNALE DI AGRIGENTO
 IMPIANTO E OPERE DI CONNESSIONE COMUNI DI NARO (AG), CAMASTRA (AG) E LICATA (AG)

PROGETTO DEFINITIVO
 ELABORATO CARTA PLANIMETRIA CON INDIVIDUAZIONE DELLE OPERE IDRAULICHE: VIABILITA' T7

CODICE ELABORATO
PD.37.G

Nome FILE: 1570_CART elaborato: 00/00

