



Particolari Canalette trasversali in legno

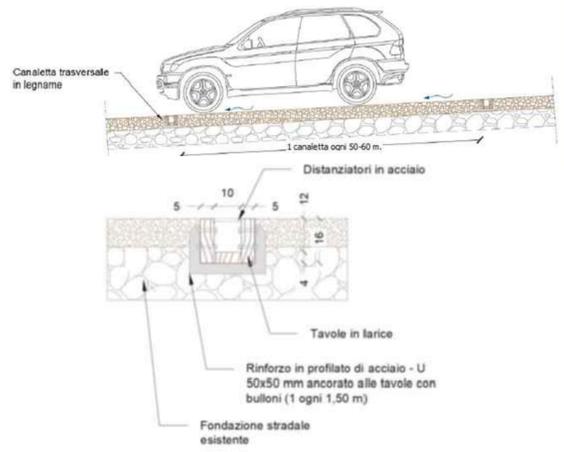


Particolari Canali

Scala 1:50

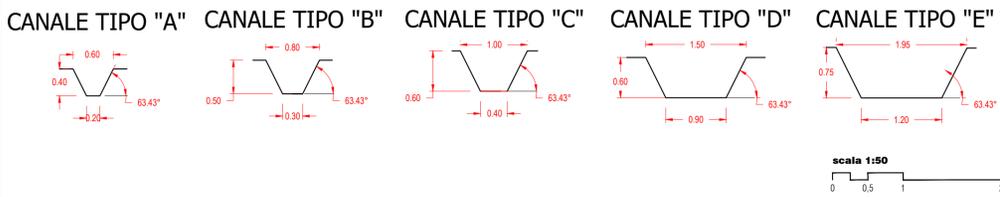

Sezione Tipo in corrispondenza dell'attraversamento idraulico


Scala 1:50

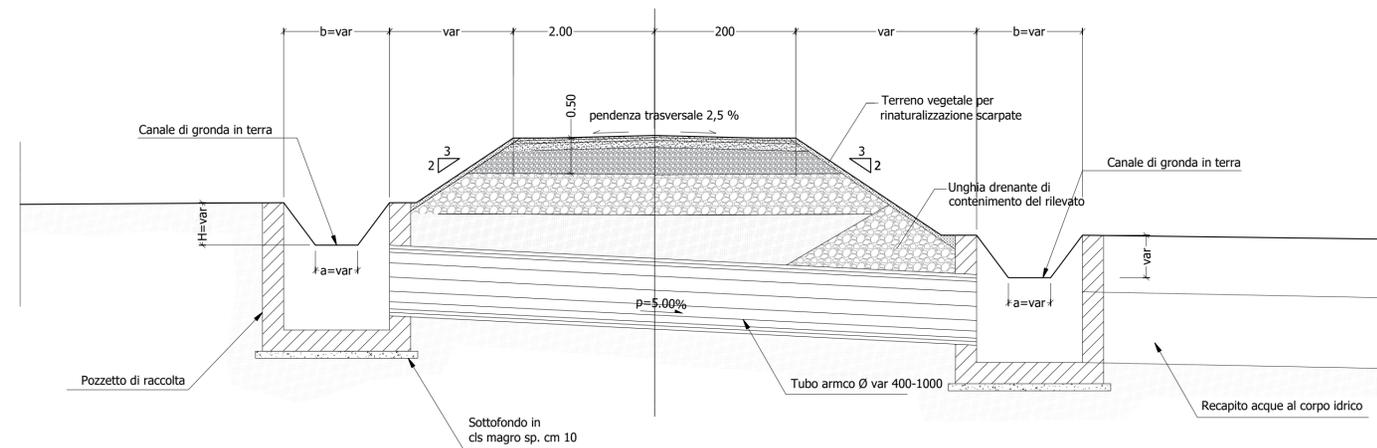


Particolari Pozzetti di Raccolta

Scala 1:25


PIANTA

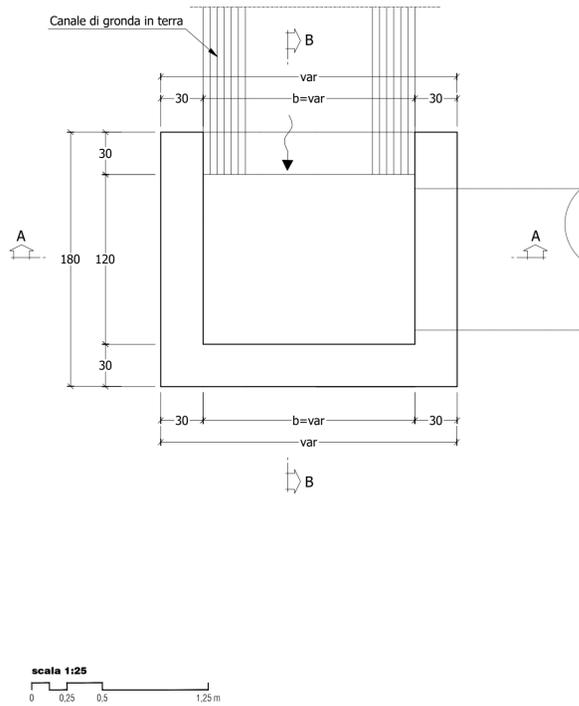

SEZIONE A-A

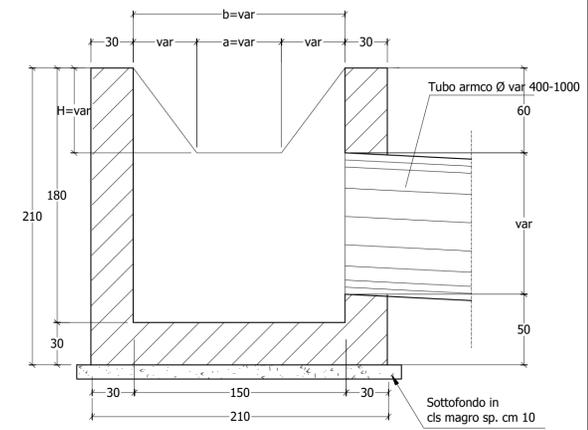


SEZIONE B-B

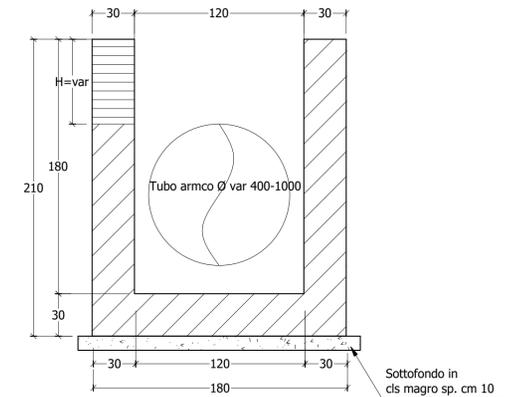

Sezione Tipo in corrispondenza dell'attraversamento idraulico

Scala 1:50

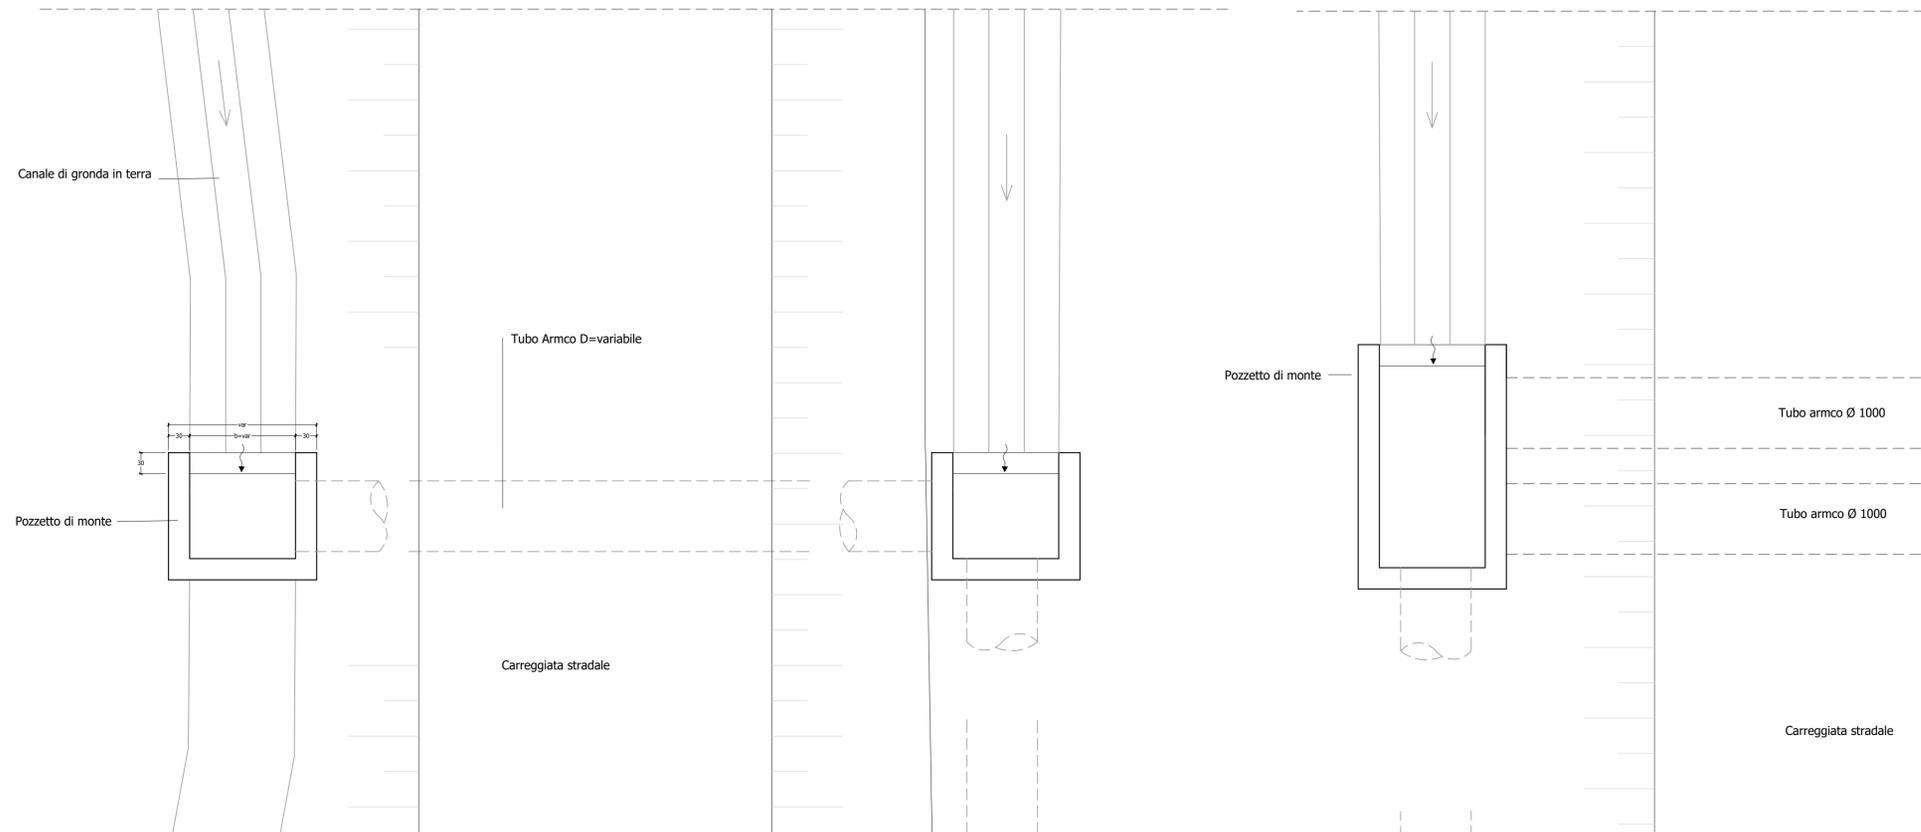

TIPO TOMBINO ARMCO

TIPO TOMBINO ARMCO TRIPLO BACINO 1

scala 1:50

PROFONENTE
ESE SALADINO S.R.L.
Via Laveredo, 44/52
30174 Venezia

PROGETTAZIONE E CORDINAMENTO
LAAP ARCHITECTS urban quality consultants
Architetto e Dottore Agronomo Antonino Palazzolo

LAAP ARCHITECTS Srl
via Francesco Laurana 28
90143 - Palermo - Italy
t 091.7834427 - fax 091.7834427
laap.it - info@laap.it

Numero di commessa laap: 383

N° COMMESSA **1570**
PARCO EOLICO SALADINO
POTENZA EOLICA 64,8 MW + 41,6 MW SISTEMA DI ACCUMULO
LIBERO CONSORZIO COMUNALE DI AGRIGENTO
IMPIANTO E OPERE DI CONNESSIONE COMUNI DI NARO (AG), CAMASTRA (AG) E LICATA (AG)

ELABORATO **CARTA PARTICOLARI COSTRUTTIVI OPERE IDRAULICHE**
CODICE ELABORATO **PD.38**

00	31/05/2024	PRIMA EMISSIONE	LAAP ARCHITECTS	Arch. Sandro Di Gangi	Arch. e Agr. Antonino Palazzolo
REV. I	DATA	DESCRIZIONE REVISIONE	REDATTO	VERIFICA	APPROVAZIONE

NOTE FILE: 1570_CART_elaborato_r00.dwg

COPYRIGHT - TUTTI I DIRITTI SONO RISERVATI A NORMA DI LEGGE