



Plinto di fondazione: sezione
Scala 1:100

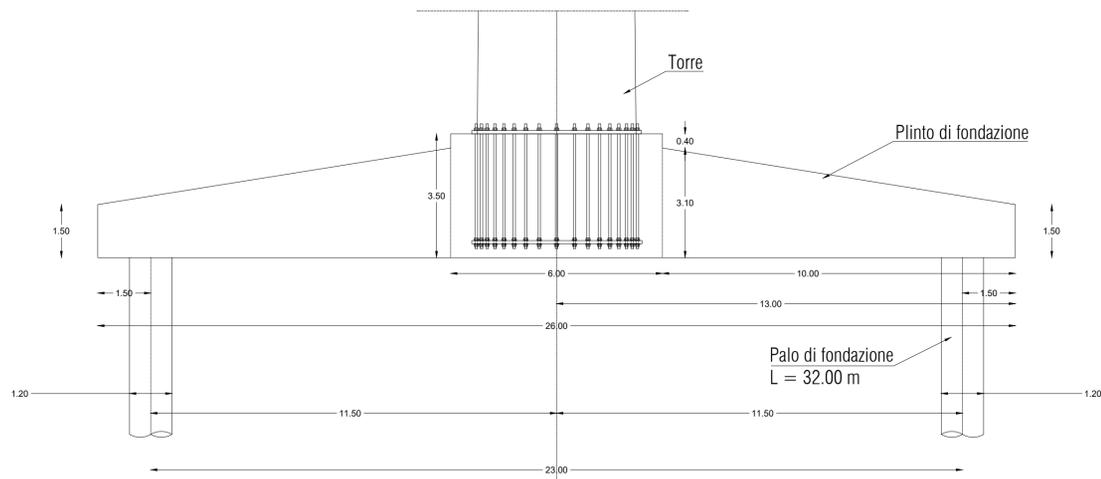


scala 1:100
0 1 2 5m

Plinto di fondazione: particolare sezione
Scala 1:50

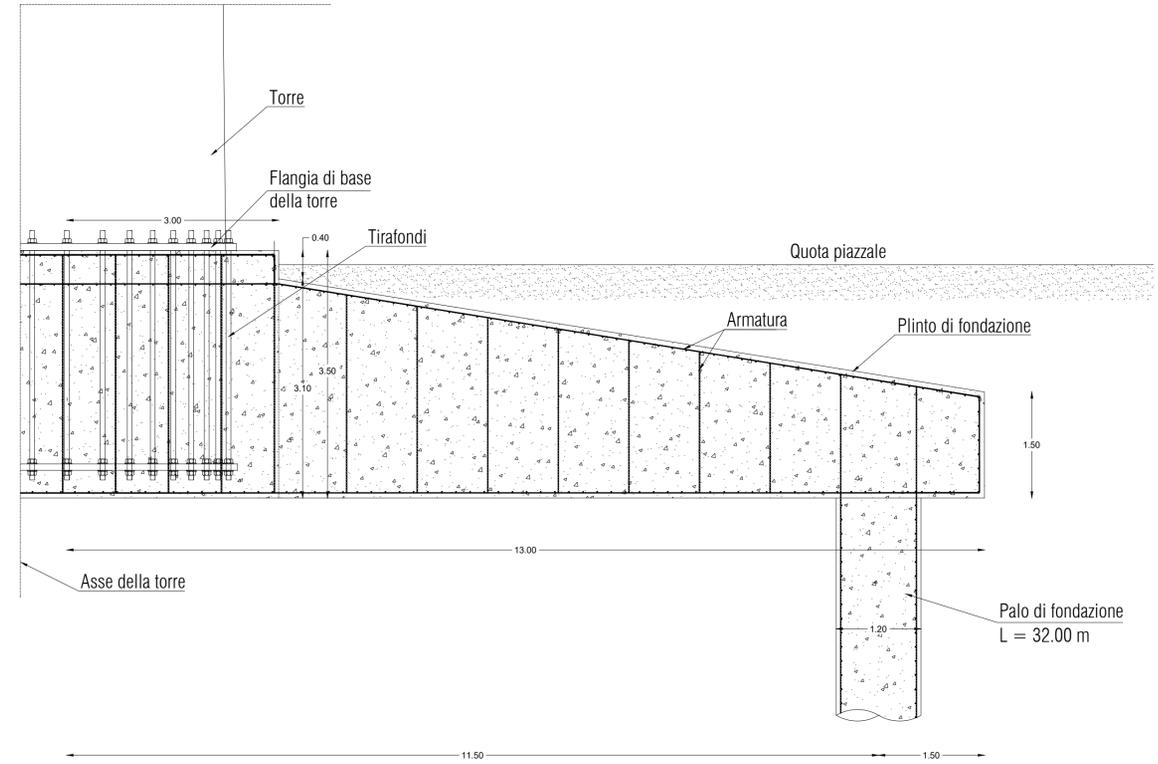

scala 1:50
0 0.5 1 2.5m

Plinto di fondazione: planimetria
Scala 1:100

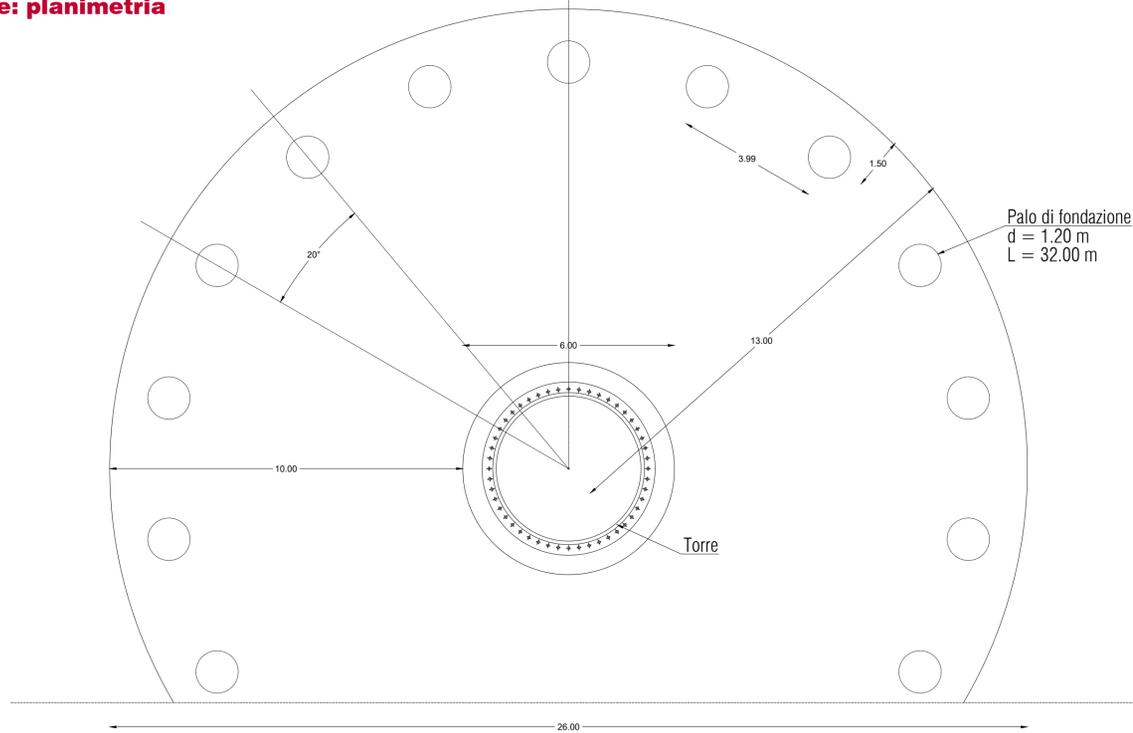

scala 1:100
0 1 2 5m

PROPONENTE
ESE SALADINO S.R.L.
Via Laveredo, 44/52
30174 Venezia



PROGETTAZIONE E CORDINAMENTO

LAAP ARCHITECTS
urban quality consultants
LAAP ARCHITECTS Srl
via Francesco Laurana 28
90143 - Palermo - Italy
t 091.7834427 - fax 091.7834427
laap.it - info@laap.it

Architetto e Dottore Agronomo Antonino Palazzolo



Numero di commessa laap: 383

N° COMMESSA **1570**
PARCO EOLICO SALADINO
POTENZA EOLICA 64,8 MW + 41,6 MW SISTEMA DI ACCUMULO
LIBERO CONSORZIO COMUNALE DI AGRIGENTO
IMPIANTO E OPERE DI CONNESSIONE COMUNI DI NARO (AG), CAMASTRA (AG) E LICATA (AG)

ELABORATO
CARTA DEL PLINTO DI FONDAZIONE TIPO:
PLANIMETRIA E SEZIONI

CODICE ELABORATO
PD.40

NOME FILE: 1570_CART_elaborato_00.dwg