


Profilo longitudinale posa in Trivellazione Orizzontale Controllata T.O.C. (Tipologia 1)


1:100

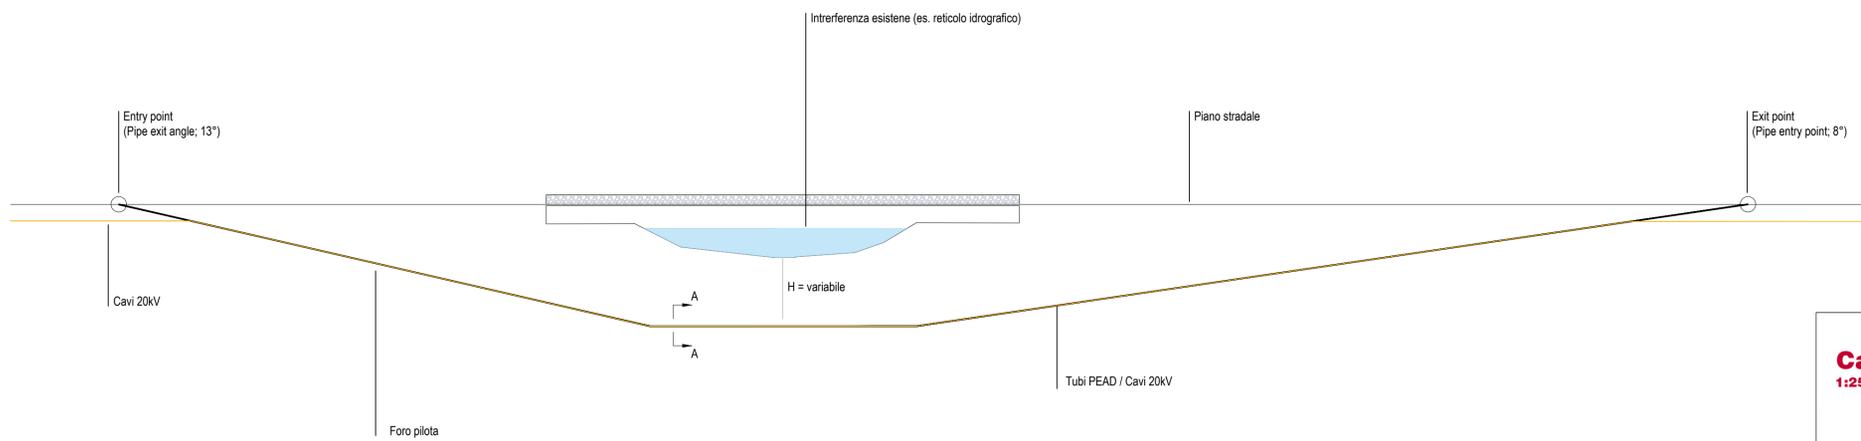

scala 1:100
0 1 2 5m

Canaletta staffata (Tipologia 3)


1:25

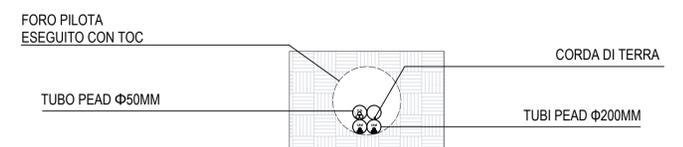

scala 1:25
0 0.25 0.50 1.25 m

Cavidotti protetti (Tipologia 2)

1:25

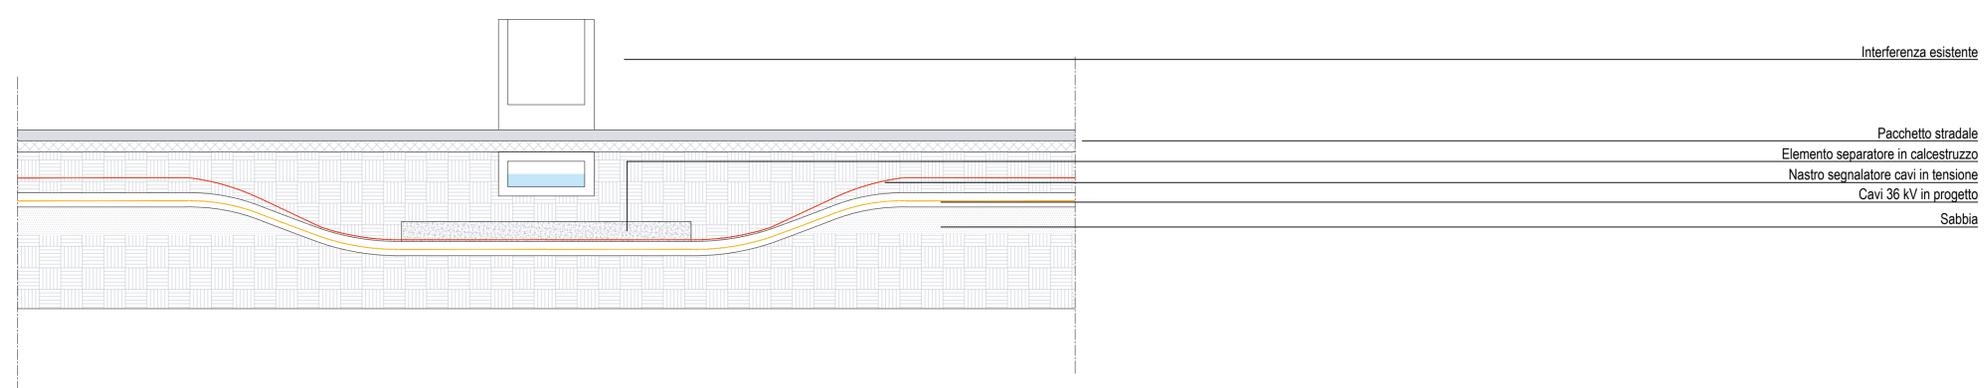

scala 1:25
0 0.25 0.50 1.25 m

PROPRONENTE
ESE SALADINO S.R.L.
Via Lavarado, 44/52
30174 Venezia

PROGETTAZIONE E CORDINAMENTO

LAAP ARCHITECTS urban quality consultants
Architetto e Dottore Agronomo Antonino Palazzolo

LAAP ARCHITECTS Srl
via Francesco Laurana 28
90143 - Palermo - Italy
t 091.7834427 - fax 091.7834427
laap.it - info@laap.it

Numero di commessa laap: 383

N° COMMESSA **1570** PARCO EOLICO SALADINO
POTENZA EOLICA 64,8 MW + 41,6 MW SISTEMA DI ACCUMULO
LIBERO CONSORZIO COMUNALE DI AGRIGENTO
IMPIANTO E OPERE DI CONNESSIONE COMUNI DI NARO (AG), CAMASTRA (AG) E LICATA (AG)

ELABORATO **CARTA DEI PARTICOLARI TIPOLOGICI PER LA RISOLUZIONE DELLE INTERFERENZE**

PROGETTO DEFINITIVO

CODICE ELABORATO **PD.42**

NOME FILE: 1570_CART_elaborato_r00.dwg

| | | | | | |
|--------|------------|-----------------------|-----------------|-----------------------|---------------------------------|
| 00 | 31/05/2024 | PRIMA EMISSIONE | LAAP ARCHITECTS | Arch. Sandro Di Gangi | Arch. e Agr. Antonino Palazzolo |
| REV. I | DATA | DESCRIZIONE REVISIONE | REDATTO | VERIFICA | APPROVAZIONE |