


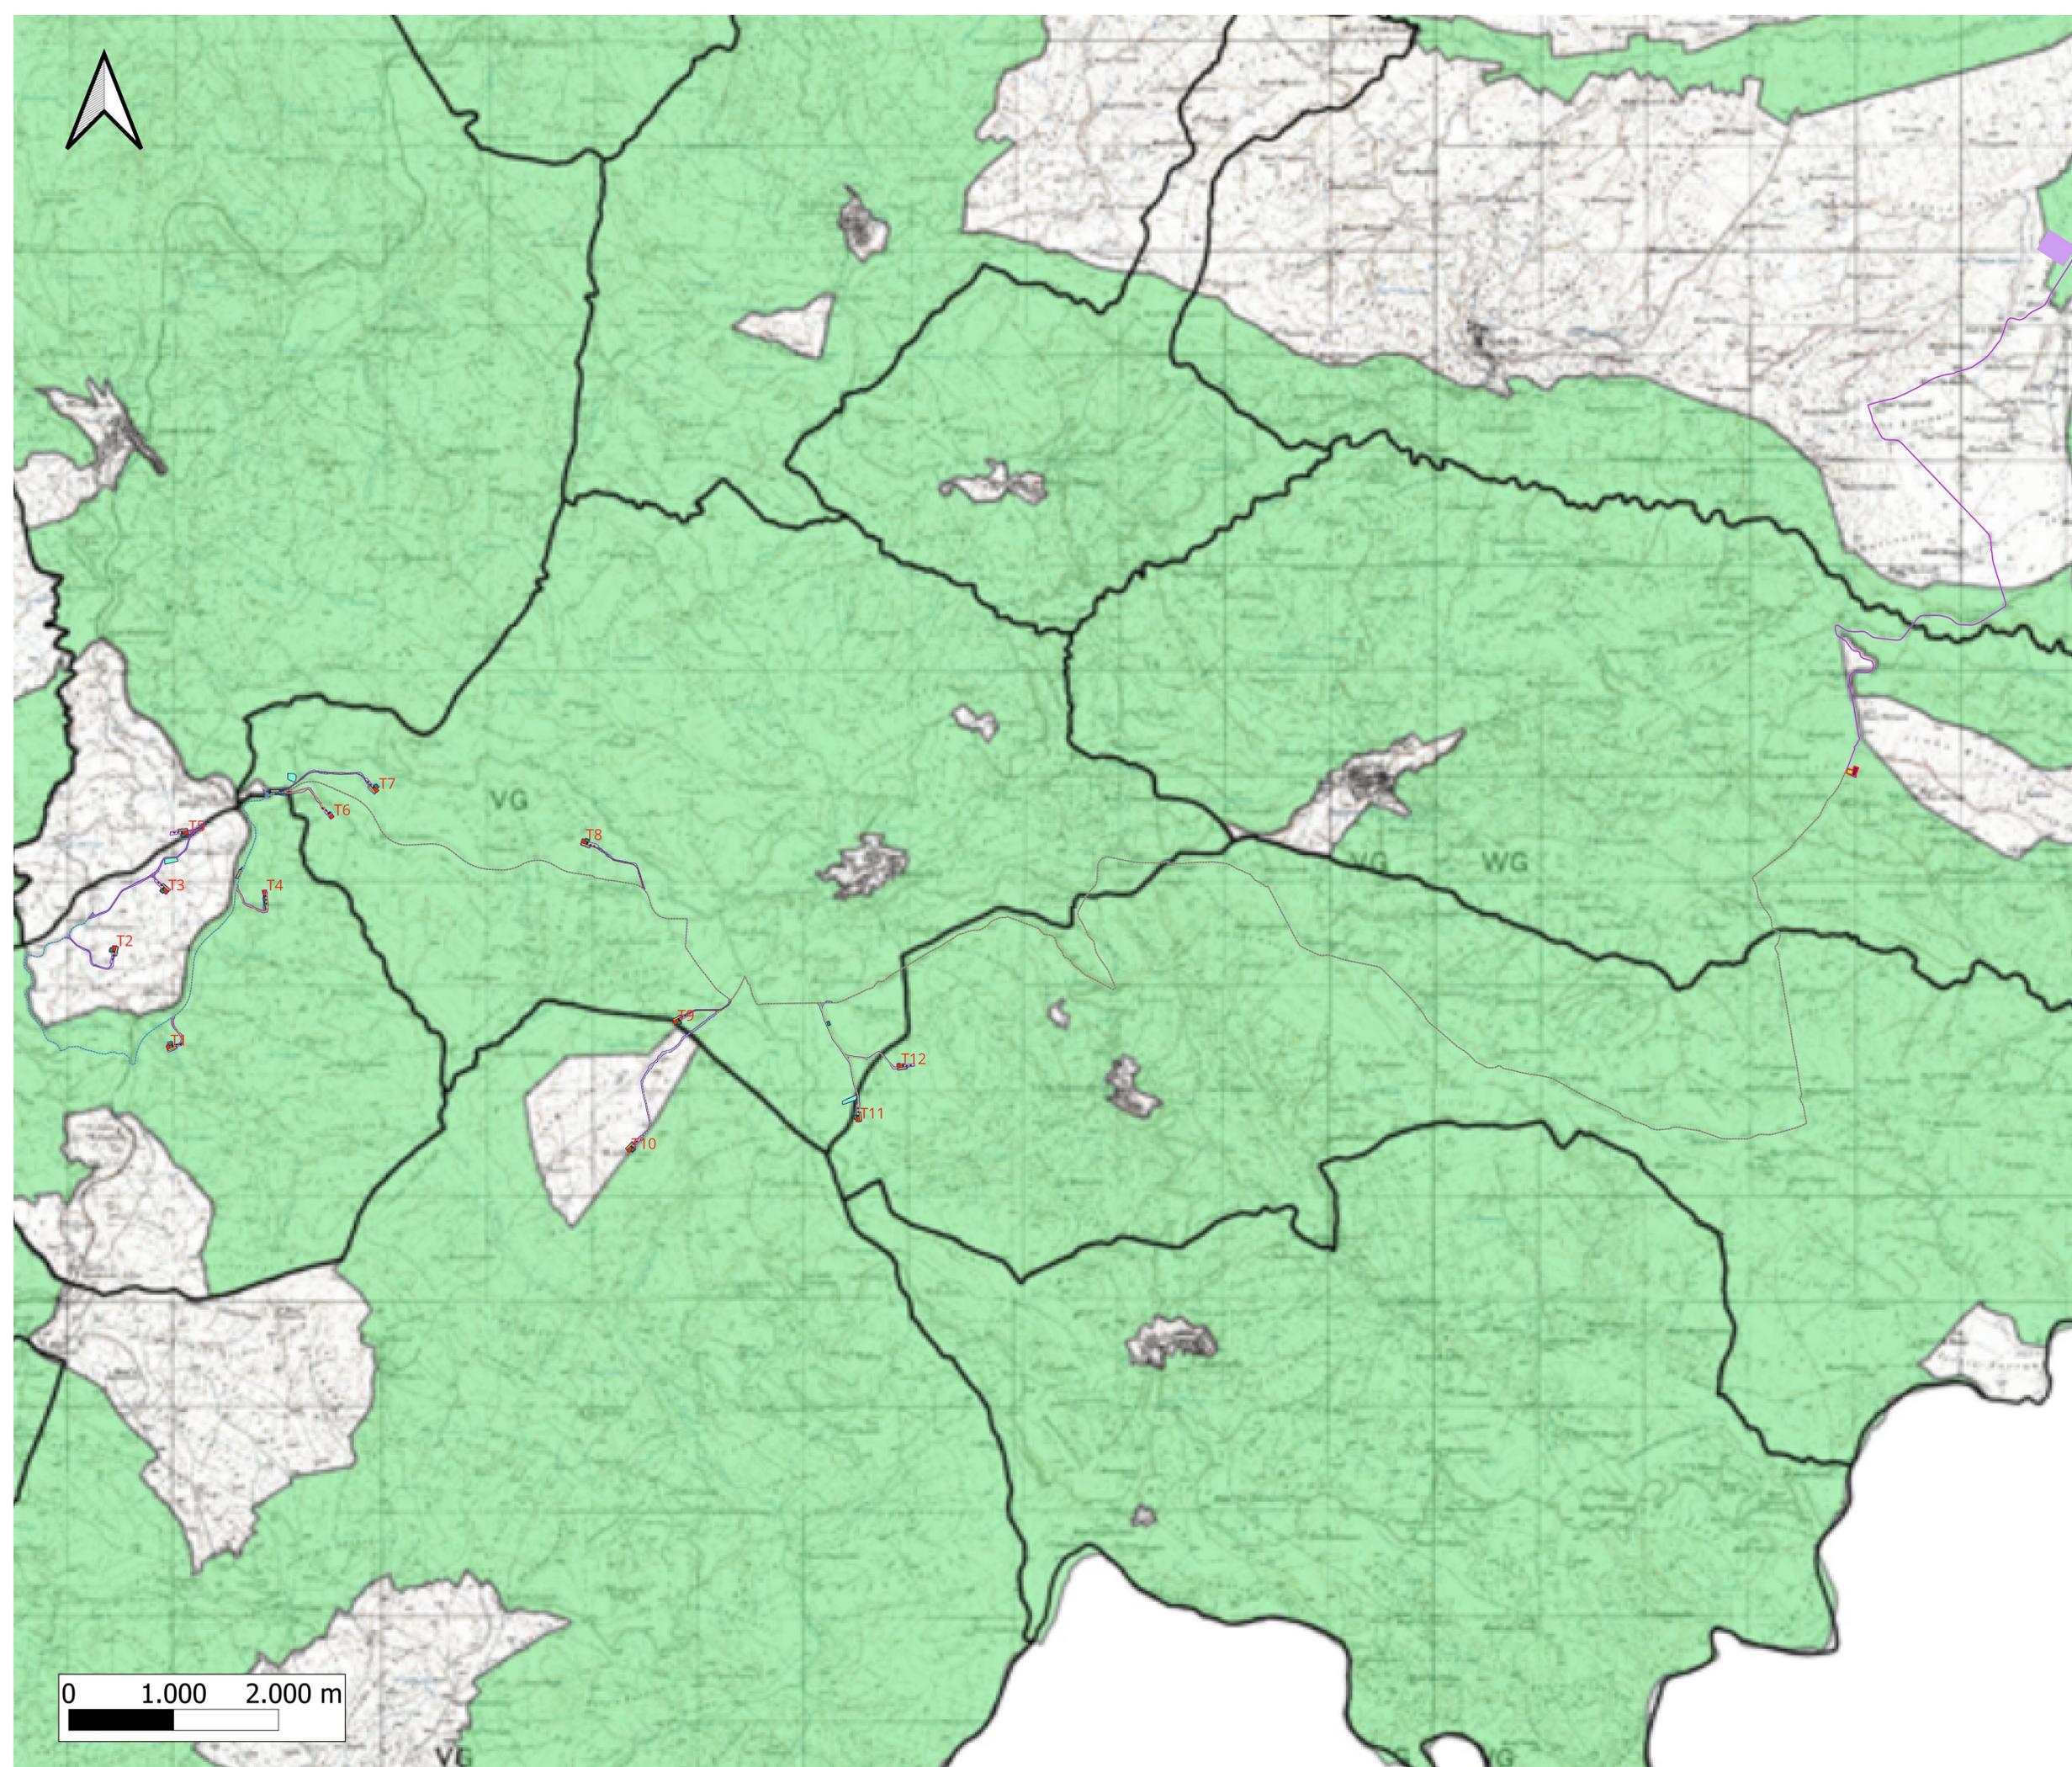

Area Impianto Eolico

Legenda

- Aerogeneratori
- Piazzole temporanee**
- Zona stoccaggio torri
- Zona stoccaggio pale
- Gru ausiliarie
- Area di montaggio gru
- Piazzole definitive
- Aree cantiere
- Cavidotti MT**
- Sottocampo MT 1
- Sottocampo MT 2
- Sottocampo MT 3
- Sottocampo MT 4
- Cavo AT
- Buffer 4m cavidotto
- SSE U + BESS**
- Recinzione BESS+SEU
- SEU
- BESS
- SSE Rotello
- Stazione di condivisione stallo
- Strade di progetto**
- Strade di nuova realizzazione
- Strade da riadattare
- Ingombri opere civili
- Aree sottoposte a vincolo idrogeologico ai sensi dell'art. 1 del R.D. 3267/1923



Progetto per la costruzione e l'esercizio di un Impianto eolico denominato "Energia Molise"

Oggetto:

MOL1.31 - Carta del vincolo idrogeologico

Proponente:



Fred. Olsen Renewables Italy S.r.l.
Viale Castro Pretorio, 122
Roma (RM)

Progettista:



Stantec S.p.A.
Centro Direzionale Milano 2
Piazza Carnova - 20090
Segrate
(Milano)
Tel: +39 02 94757420
www.stantec.com

01	INTEGRATI COMMENTI	E. Bariselli	S. Bossi	F. Polivelli	22/03/2024
02	PRIMA EMISSIONE	E. Bariselli	S. Bossi	F. Polivelli	01/03/2024
Revisione	Decisione	Redatto	Controllato	Approvato	Data

Fase del Progetto: Definitiva | Pagina 1/1 | Formato: A0 | Scala: 1:20000