

Area Impianto Eolico

Legenda

- Aerogeneratori
- ◆ Interferenze
- Piazzole temporanee
- Piazzole definitive
- Ingombri opere civili

Cavidotti

- Sottocampo MT 1
- Sottocampo MT 2
- Sottocampo MT 3
- Sottocampo MT 4
- Cavo AT
- Fascia 4m cavidotto

SEU+BESS

- Recinzione BESS+SEU
- SEU
- BESS

- SSE Rotello
- Stazione di condivisione stallo

Strade

- Strade di nuova realizzazione
- Strade da riadattare

Progetto per la costruzione e l'esercizio di un Impianto eolico denominato "Energia Molise"

Oggetto:
MOL1.58 - Tavola sul censimento delle interferenze dei cavidotti MT e AT e modalità risolutive

Proponente:
Fred. Olsen Renewables


Fred. Olsen Renewables Italy S.r.l.
Viale Castro Pretorio, 122
Roma (RM)

Progettista:
Stantec

Stantec S.p.A.
Centro Direzionale Milano 2
Piazza Carnova - 20090 Segrate
(Milano)
Tel: +39 02 94757420
www.stantec.com

01	INTEGRATI COMMENTI	L. Di Matteo	M. Carnevale	F. Polivelli	04/04/2024
02	PRIMA EMISSIONE	L. Di Matteo	M. Carnevale	F. Polivelli	16/02/2024
Revisione	Decisione	Redatto	Controlato	Approvato	Data

Fase del Progetto: Definitivo | Formato: A0 | Foglio: 5/11 | Scala: 1:5000

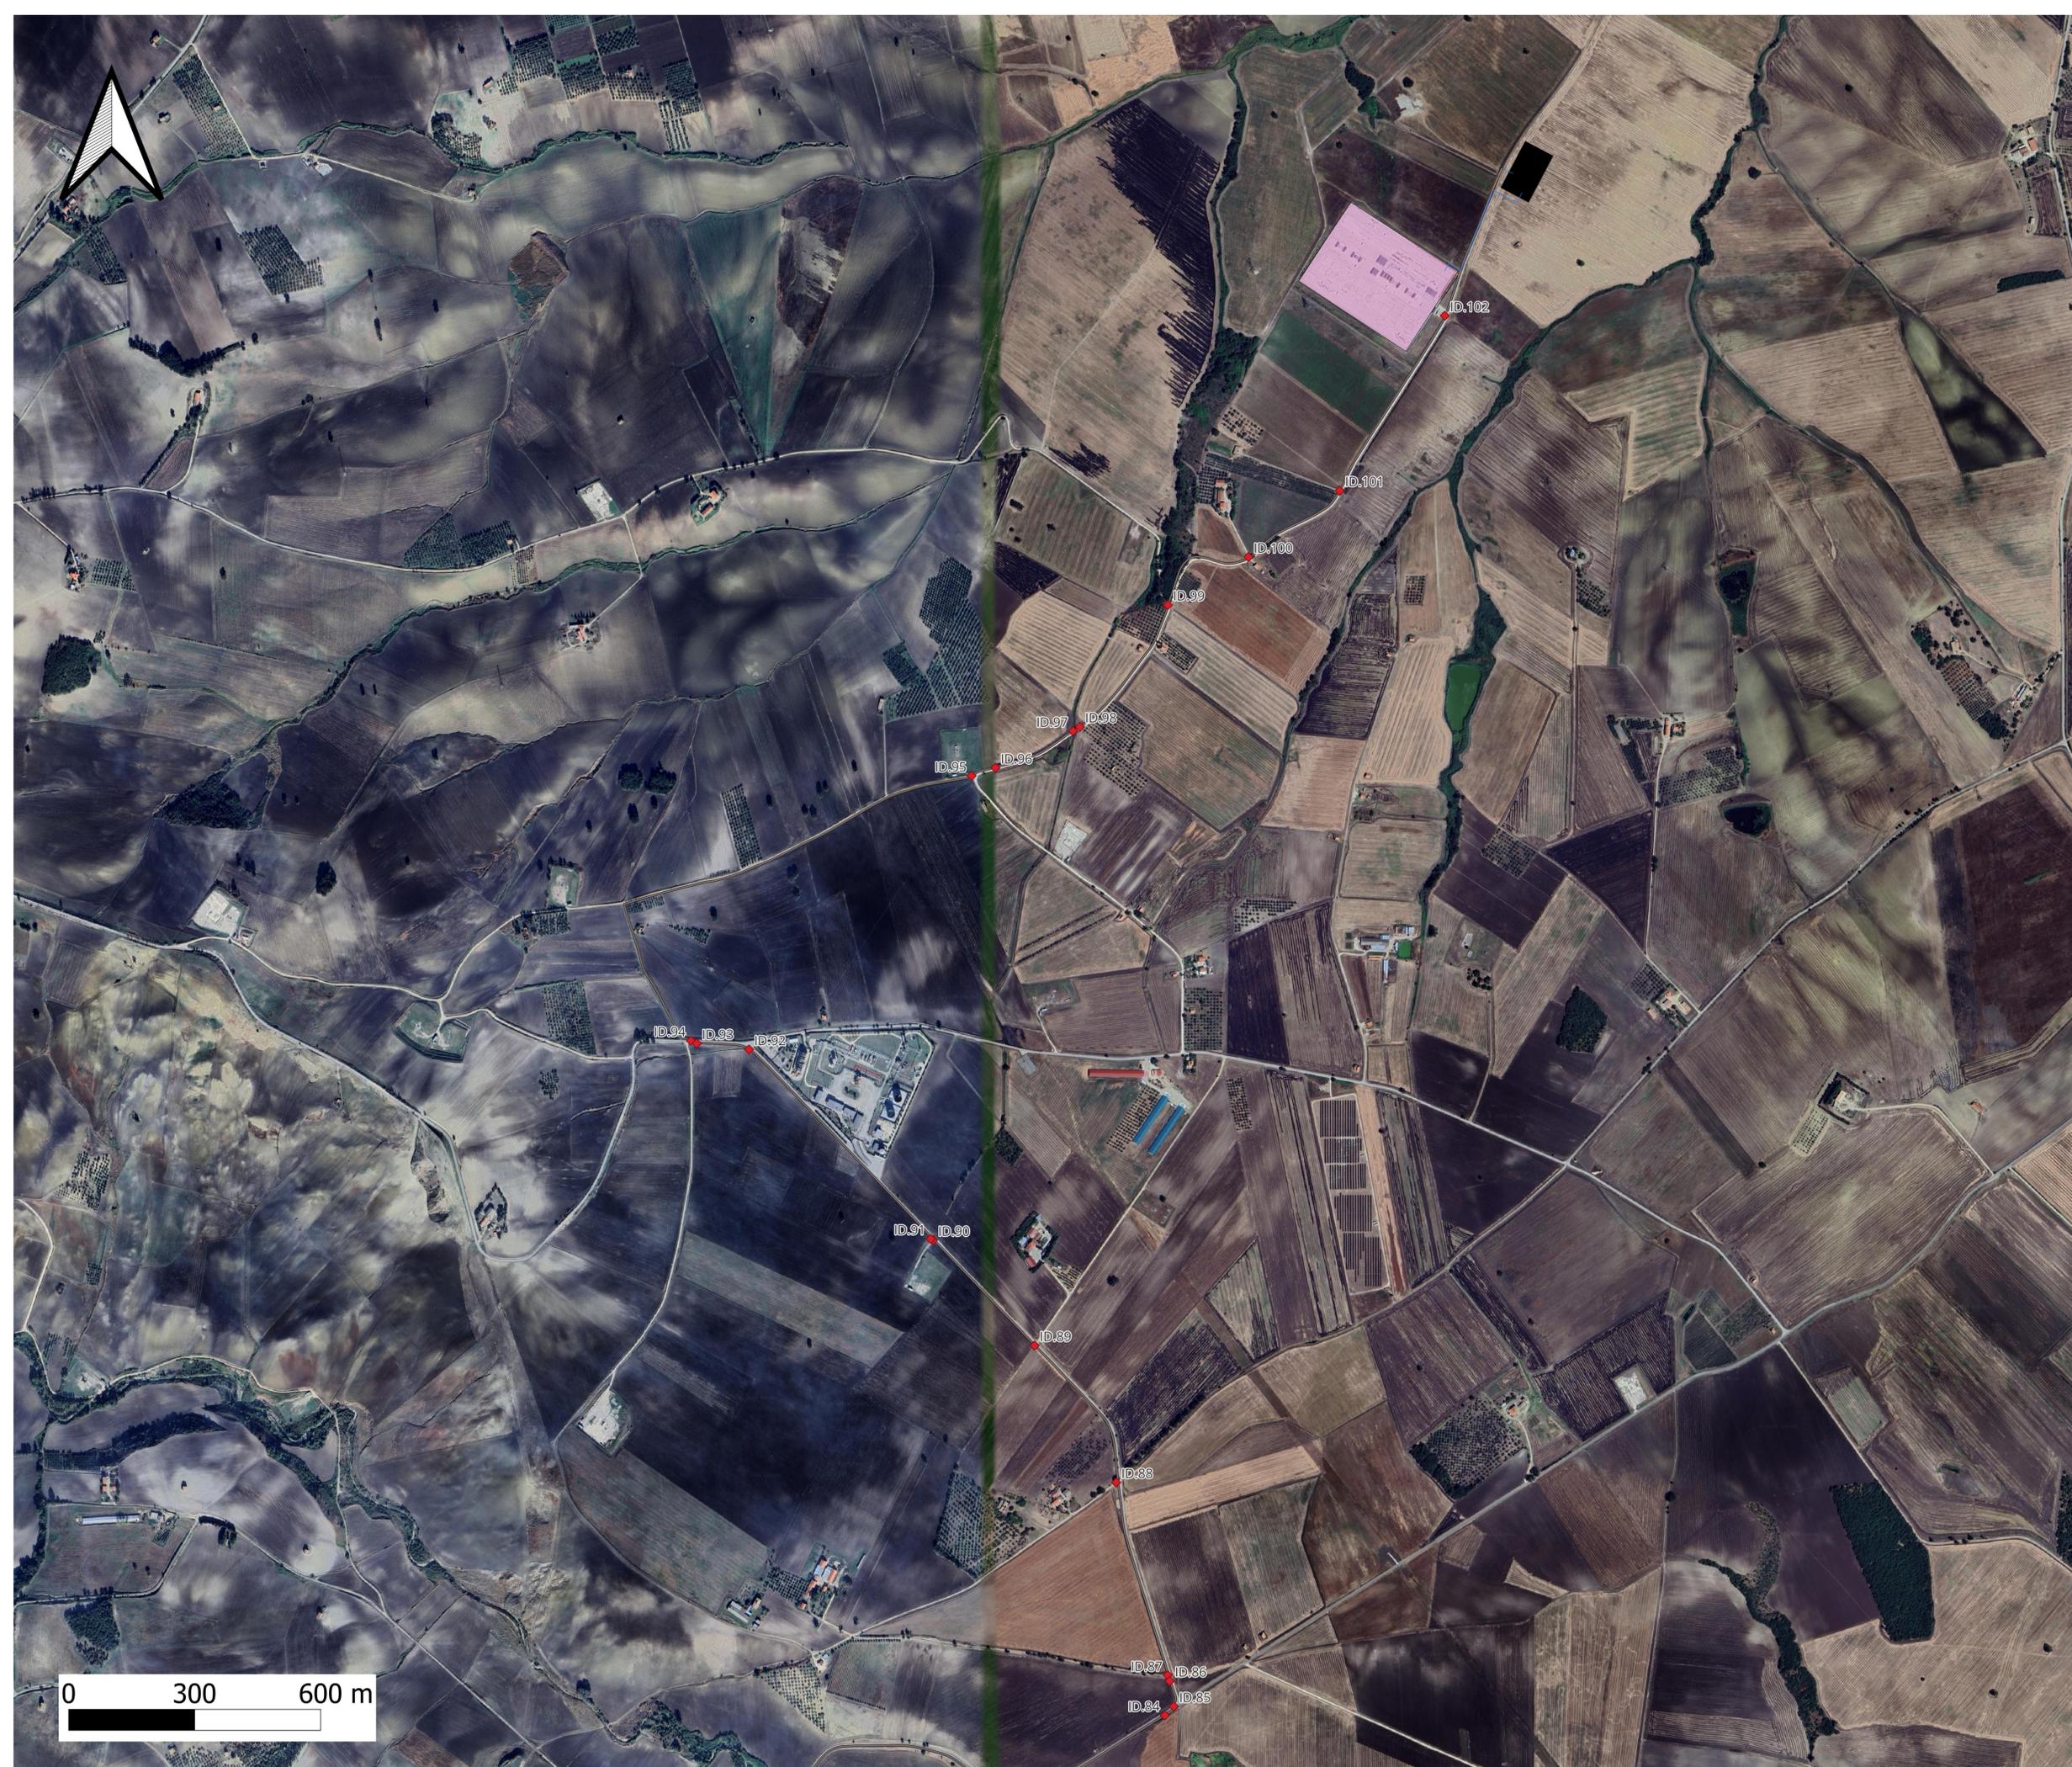

Area Impianto Eolico

Legenda

- Aerogeneratori
- ◆ Interferenze
- Piazzole temporanee
- Piazzole definitive
- Ingombri opere civili

Cavidotti

- Sottocampo MT 1
- Sottocampo MT 2
- Sottocampo MT 3
- Sottocampo MT 4
- Cavo AT
- Fascia 4m cavidotto

SEU+BESS

- Recinzione BESS+SEU
- SEU
- BESS

- SSE Rotello
- Stazione di condivisione stallo

Strade

- Strade di nuova realizzazione
- Strade da riadattare

Progetto per la costruzione e l'esercizio di un Impianto eolico denominato "Energia Molise"

Oggetto:
MOL1.58 - Tavola sul censimento delle interferenze dei cavidotti MT e AT e modalità risolutive

Proponente:
Fred. Olsen Renewables

Fred. Olsen Renewables Italy S.r.l.
Viale Castro Pretorio, 122
Roma (RM)

Progettista:
Stantec

Stantec S.p.A.
Centro Direzionale Milano 2
Piazza Carnova - 20090 Segrate
(Milano)
Tel: +39 02 94757420
www.stantec.com

01	INTEGRATI/COMMENTI	L. Di Matteo	M. Carnevale	F. Polivelli	04/04/2024
02	PRIMA EMISSIONE	L. Di Matteo	M. Carnevale	F. Polivelli	16/02/2024
Revisione	Descrizione	Redatto	Controlato	Approvato	Data

Fase del Progetto: Definitiva | Formato: A0 | Foglio: 6/11 | Scala: 1:5000