

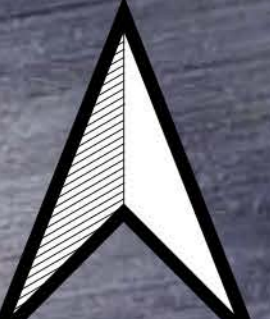


- Legenda**
- SEU
 - BESS
 - Recinzione BESS+SEU
 - Cavidotto MT
 - Cavidotto AT
 - Fascia 4m cavidotto

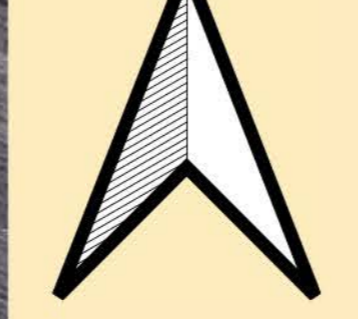

ORTOFOTO

CATASTO

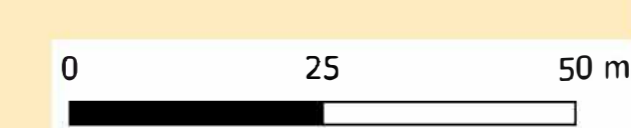

Progetto per la costruzione e l'esercizio di un Impianto eolico denominato "Energia Molise"

Oggetto:
MOL1.60 - Sottostazione elettrica utete, planimetria generale

<p>Proponente:</p> <p> Fred. Olsen Renewables</p> <p>Fred. Olsen Renewables Italy S.r.l. Viale Castro Pretorio, 122 Roma (RM)</p>	<p>Progettista:</p> <p> Stantec</p> <p>Stantec S.p.A. Centro Direzionale Milano 2 Palazzo Canova - 20090 Sesto San Giovanni (Milano) Tel: +39 02 94757420 www.stantec.com</p>
--	--

CS	INTEGRATI COMMENTI	L. Di Matteo	M. Cannese	P. Palmelli	18/04/2024
CD	PRIMA EMISSIONE	L. Di Matteo	M. Cannese	P. Palmelli	16/02/2024
Revisione	Disegnato	Redatto	Controlato	Approvato	Definito

Foto del Progetto: Dettaglio: _____ Firmato: **AS** _____ Scala: 1:1000