

LEGENDA

ELETTRODOTTO 380 KV "CASSANO - CHIARI"

Modalità di Intervento A: Nuova Costruzione con Demolizione

- Elettocondotto esistente L18 "Cassano Ric. Ovest Brescia", a 220 kV ST
- - - Demolizione esistente L18 "Cassano Ric. Ovest Brescia", a 220 kV ST
- Realizzazione Nuovo Elettocondotto 380 kV DT

Modalità di Intervento B: Montaggio mensole e posa conduttori

- - - Armamento Sostegni Esistenti con Conduttori 380 kV DT

Modalità di Intervento C: Nuova Costruzione

- Realizzazione Nuovo Elettocondotto 380 kV DT

OPERE CONNESSE

1. Stazione Elettrica 380 kV di Cassano: Modifica delle calate esistenti

- - - Rimozione delle calate esistenti
- Ricollocazione delle calate

2. Raccordo dell'elettrocondotto esistente L18, a 220 kV ST, verso la stazione elettrica di Chiari


- - - Demolizione esistente L18 "Cassano Ric. Ovest Brescia", a 220 kV ST
- Realizzazione nuovo raccordo 220 kV ST

3. Abbassamento dell'ingresso sulla Stazione di Chiari dell'esistente elettrocondotto DT 132 kV n° 141/142 "Chiari - Cividate"

- Elettocondotto esistente DT 141/142 "Chiari - Cividate" a 132 kV
- - - Demolizione tratto di elettrocondotto 132 kV esistente
- Modifica da apportare all'elettrocondotto 132 kV

Simboli:

- Confini comunali
- Autostrada Bre.Be.Mi.
- Linea Ferroviaria RFI AV-AC

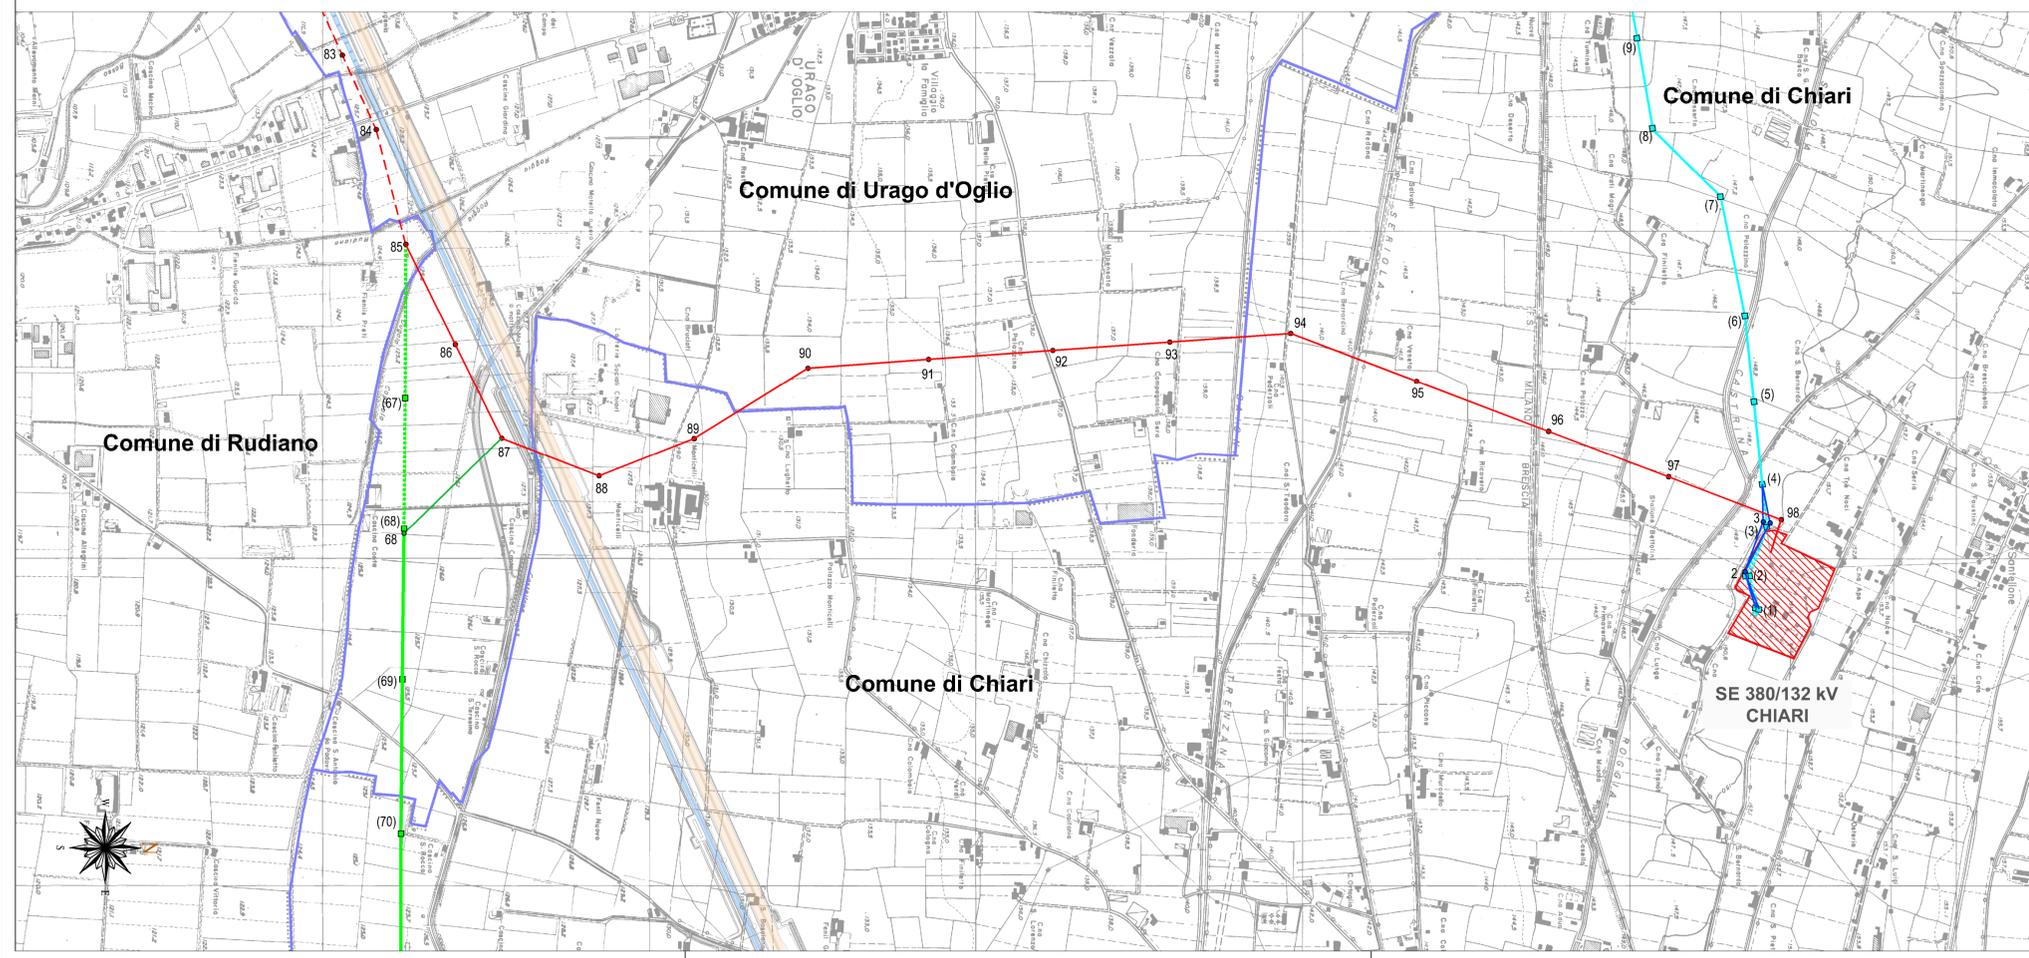

REVISIONI		CODIFICA DELL'ELABORATO			
01	28/03/2014	Approfondimento su opere intermedie	Casella M	ING.RELA.APRI.NE	Fioravanti G
00	30/07/2013	Piano Emissione	Casella M	ING.RELA.APRI.NE	Fioravanti G
N.	DATA	DESCRIZIONE	ELABORATO	VERIFICATO	APPROVATO

TIPOLOGIA DELL'ELABORATO		CODIFICA DELL'ELABORATO		
Corografia	DEBR11002CRX00205			
PROGETTO		TITOLO		
RIGAVATO DAL DOC. TERNA		RIQUALIFICAZIONE A 380 KV DELL'ELETTRODOTTO AEREO "CASSANO-RIC. OVEST BRESCIA" NELLA TRATTA COMPRESA TRA LE CITTÀ DI CASSANO D'ADDA E CHIARI ED OPERE CONNESSE		
CLASSIFICAZIONE DI SICUREZZA		PIANO TECNICO DELLE OPERE - PARTE PRIMA Corografia con interventi previsti		
NOME DEL FILE	SCALA CAD	FORMATO	SCALA	FOGLIO
DEBR11002CRX00205_00.dwg	1 unità = 1 m	A1	1 : 10,000	3 / 3

Questo documento contiene informazioni di proprietà Terna Rete Italia S.p.A. e deve essere utilizzato esclusivamente dal destinatario in relazione alla finalità per la quale è stato ricevuto. È vietata qualsiasi forma di riproduzione o di divulgazione senza l'esplicito consenso di Terna Rete Italia S.p.A. The document contains information proprietary to Terna Rete Italia S.p.A. and it will have to be used exclusively for the purposes for which it has been furnished. Whichever shape of spreading or reproduction without the written permission of Terna Rete Italia S.p.A. is prohibited.