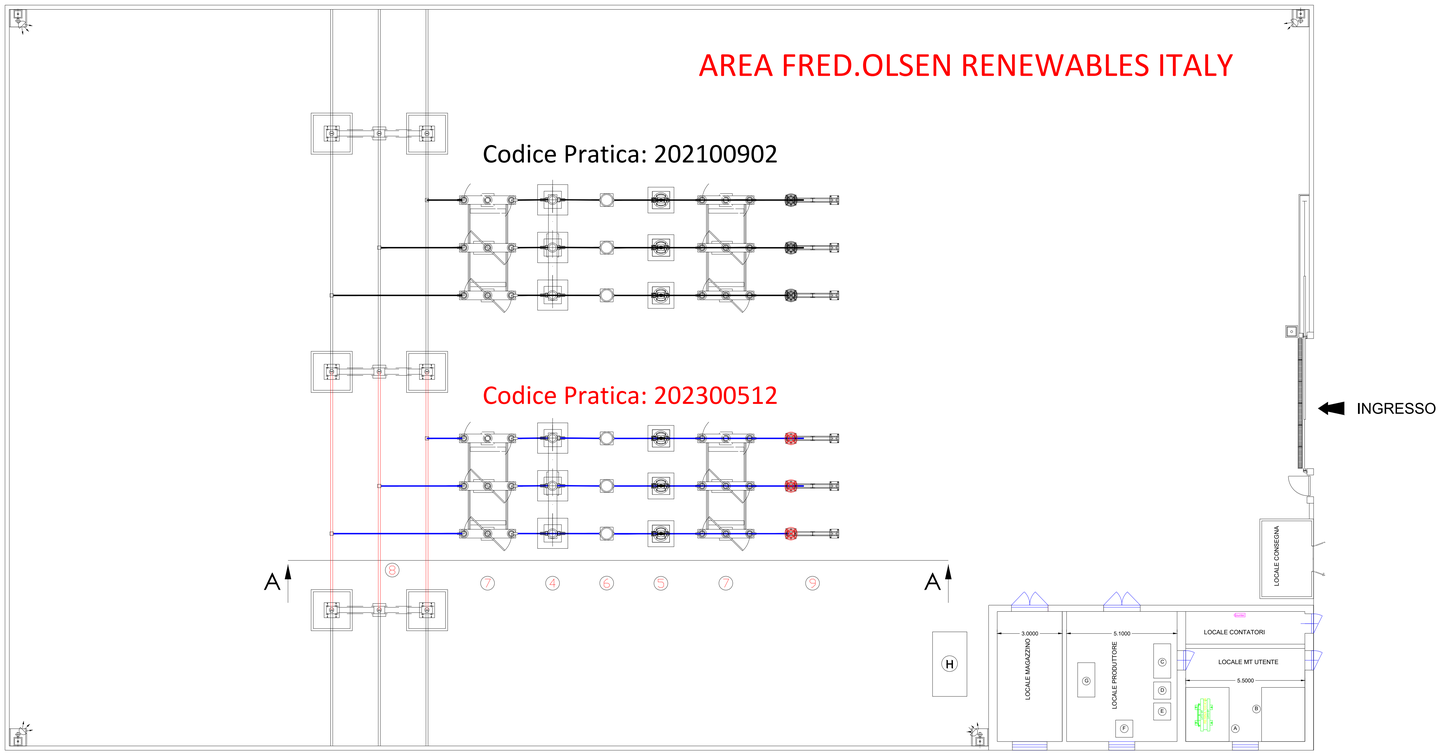

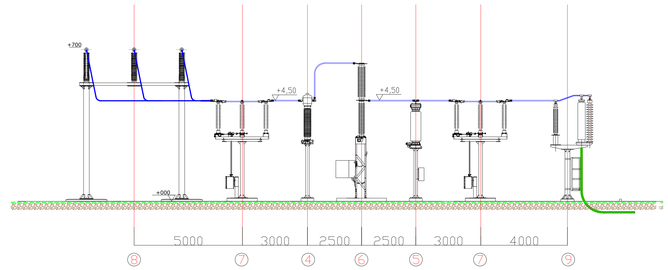

Firmato digitalmente da:
STANGALINO DAVIDE
Data: 26/04/2024 15:02:31

EDIFICIO QUADRI

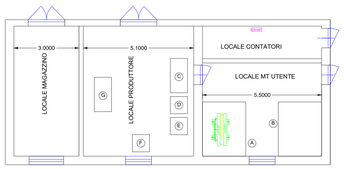

LEGENDA APPARECCHIATURE SSE UTENTE	
REF.	DESCRIZIONE
A	Trasformatore 5A
B	QMT
C	QSA
D	QP - stallo 1
E	QP - stallo 2
F	RTU Terna
G	Sistema 110Vcc + Batterie
H	Gruppo elettrogeno

PROSPETTO NORD

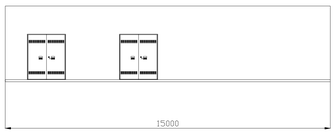

PROSPETTO EST

PROSPETTO SUD

PROSPETTO OVEST

CABINA DI CONSEGNA

Cabina prefabbricata in c.a.v. conforme a:
- specifica ENEL DG2061 edizione 9 del 2021

Cabina completa di vasca prefabbricata di fondazione
Colore RAL1011 della scal RAL-F2
Colore della copertura RAL 7001 della scala RAL-F2
Grado di protezione verso l'esterno IP33

Quadro servizi ausiliari lato ENEL secondo specifica DY3016

PROSPETTO OVEST

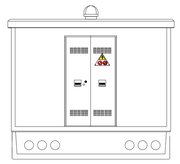

PROSPETTO EST

PROSPETTO NORD

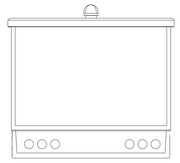

PROSPETTO SUD

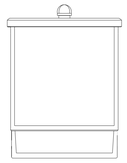

RECINZIONE - SOTTOSTAZIONE UTENTE
particolare costruttivo tipo - scala 1:50

PROSPETTO

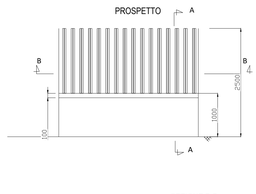

SEZIONE A-A

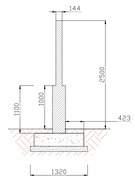

SEZIONE B-B

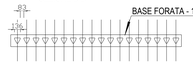

ACCESSO PEDONALE e CANCELLO CARRABILE SCORREVOLE - SOTTOSTAZIONE UTENTE
particolare costruttivo tipo - scala 1:50

PROSPETTO LATERALE

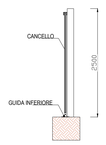

PROSPETTO FRONTALE

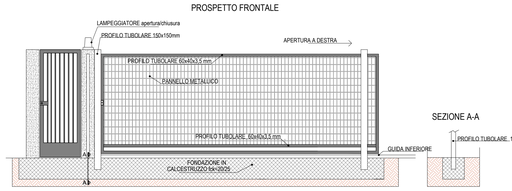

SEZIONE A-A

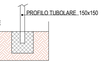

PIANTA

PIANTA CHIAVE

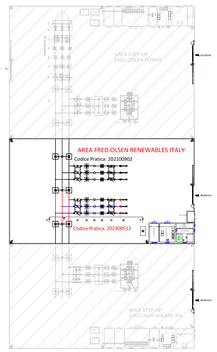

Progetto per la costruzione e l'esercizio di un Impianto eolico denominato "Energia Molise"

Oggetto: MOL1.80 - Sottostazione di condivisione
Pianta, sezioni e prospetti

Proponente:

Fred. Olsen Renewables

Fred.Olsen Renewables s.r.l.

Via Castro Pretorio n.122
Roma (RM)

Progettista:

Stantec

Stantec S.p.A.

Centro Direzionale Milano 2 Palazzo Canova -20090
Segrate (MI)

Revisione	Descrizione	Redatto	Controllato	Approvato	Data
01	Integrati commenti	D. Stangalino	G. Della Ca	D. Stangalino	10/04/2024

Fase di progetto: Definitivo	Pagina: 1/1	Formato Elaborato: A0	Scala: VARIE