


Legenda

- SE Rotello
- Stazione di condivisione stallo
- Cavo AT

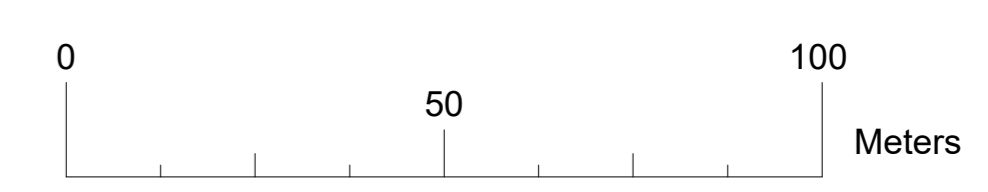

Progetto per la costruzione e l'esercizio di un impianto eolico denominato "Energia Molise"

Oggetto: MOL1.82 - Inquadramento su CTR stallo di condivisione e consegna RTN

Proponente:		Progettista:			
Fred. Olsen Renewables Italy S.r.l. <small>Viale Castro Pretorio, 122 (Roma)</small>		Stantec S.p.A. <small>Centro Direzionale Milano 2 Palazzo Canova -20090 Segrate (Milano) Tel: +39 02 94757240 www.stantec.com</small>			
01	Integrati commenti	L. Di Matteo	M. Carnevale	P. Polinelli	10/04/24
Revisione	Descrizione	Redatto	Controllato	Approvato	Data
Fase di progetto: Definitivo		Pagina: 1/1	Formato Elaborato: A0	Scala: 1:1000	