


Foglio 30 - Rotello



Legenda

- SE Rotello
- Stazione di condivisione stallo
- Cavo AT

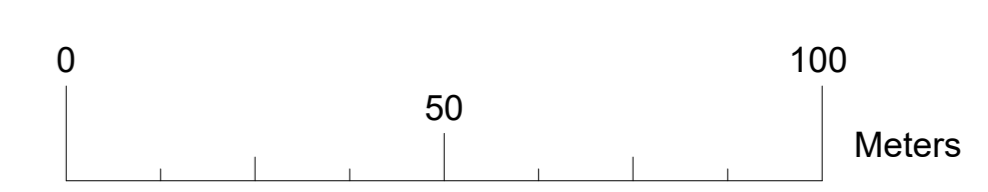

Progetto per la costruzione e l'esercizio di un impianto eolico denominato "Energia Molise"					
Oggetto: MOL1.83 - Inquadramento su catasto stallo di condivisione e consegna RTN					
Proponente: Fred. Olsen Renewables Fred. Olsen Renewables Italy S.r.l. <small>Viale Castro Pretorio, 122 (Roma)</small>			Progettista: Stantec Stantec S.p.A. <small>Centro Direzionale Milano 2 Palazzo Canova -20090 Segrate (Milano) Tel: +39 02 94757240 www.stantec.com</small>		
01	Integrati commenti	L. Di Matteo	M. Carnevale	P. Polinelli	10/04/24
Revisione	Descrizione	Redatto	Controllato	Approvato	Data
Fase di progetto: Definitivo		Pagina: 1/1	Formato Elaborato: A0	Scala: 1:1000	