
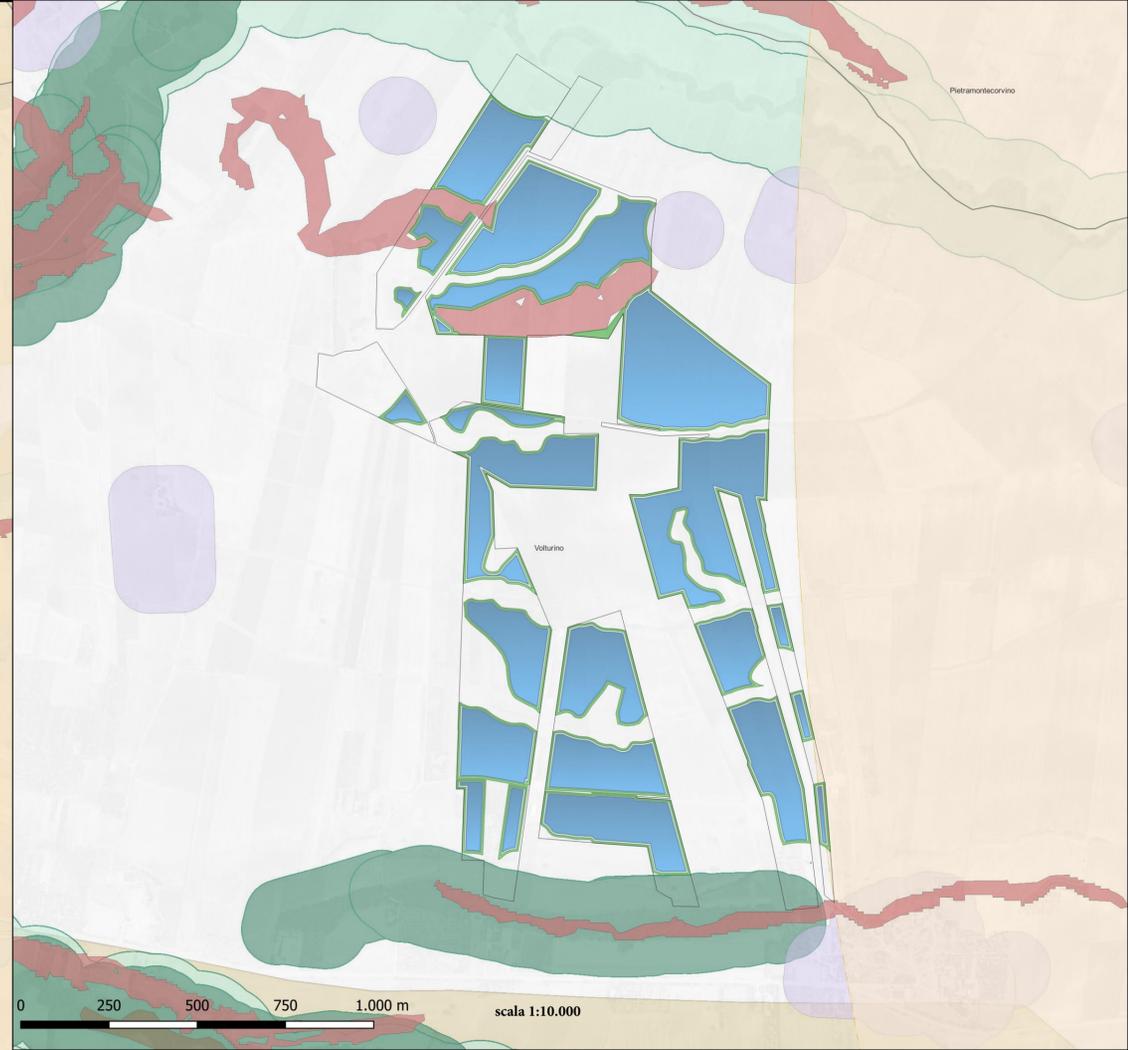


**Impianto Agrivoltaico "VOLTURINO 63.3"**

- aree di progetto
- aree contrattualizzate
  - aree mitigazione
  - campi agrivoltaici
- NO FER
- Aree Protette Nazionali-Regionali**
- Riserva Statale
  - Parco Nazionale
  - Parco Naturale Regionale
  - Riserva Naturale Regionale Orientata
  - Area Naturale Marina Protetta
  - Riserva Naturale Marina
- Zone Ramsar**
- Zone S.I.C. e Zone Z.P.S.
  - S.I.C.
  - S.I.C. Posidonieto
  - Z.P.S.
  - Zone I.B.A.
- Sistema di naturalità**
- principale
  - secondario
- Connessioni**
- fluviali-residuali
  - corso d'acqua episodico
- Aree tampone**
- 
- Nuclei naturali isolati**
- 
- Ulteriori siti**
- Area Pedemurgiana - Fossa Bradanica
  - Area fraposta tra SIC-ZPS-IBA nei territori di Laterza e Castellaneta
  - Area ricadente nell'agro di Chieuti
- Zone interne ai con (10 Km)**
- 
- Interazioni con PIP - I Paduli**
- 
- Grotte con buffer di 100 m.**
- 
- Lame e gravine**
- 
- Versanti**
- 
- Siti UNESCO**
- ALBEROBELLO
  - ANDRIA
  - MONTE SANT ANGELO
- Immobili e aree dichiarate di notevole interesse pubblico (art. 136 D.Lgs.42/04)**
- 
- Beni Culturali con 100 m. (parte II D.Lgs.42/04)**
- 
- Territori costieri fino a 300 m.**
- 
- Territori contigui ai laghi fino a 300 m.**
- 
- Fiumi torrenti e corsi d'acqua fino a 150 m.**
- 
- Boschi con buffer di 100 m.**
- 
- Zone archeologiche con buffer di 100 m.**
- 
- Tratturi con buffer di 100 m.**
- 
- Pericolosità idraulica**
- MP
  - AP
- Pericolosità geomorfologica**
- PG2
  - PG3
- Rischio**
- R3
  - R4
- Pericolosità idraulica**
- PI2
  - PI3
- Rischio idraulico**
- RI1
  - RI2
  - RI3
  - RI4
- Fascia di riassetto fluviale**
- 
- Tempo di ritorno 30 anni**
- 
- Tempo di ritorno 200 anni**
- 
- Tempo di ritorno 500 anni**
- 
- Rischio idrogeologico e pericolosità**
- ASV
  - P
  - R1
  - R2
  - R3
  - R4
  - Ate A
  - Ate B
- Segnalazioni Carta dei Beni con buffer di 100 m.**
- 
- Coni visuali (4 Km)**
- 
- Zone interne ai con (4 Km)**
- 
- Coni visuali (8 Km)**
- 
- Zone interne ai con (8 Km)**
- 
- Coni visuali (10 Km)**
- 

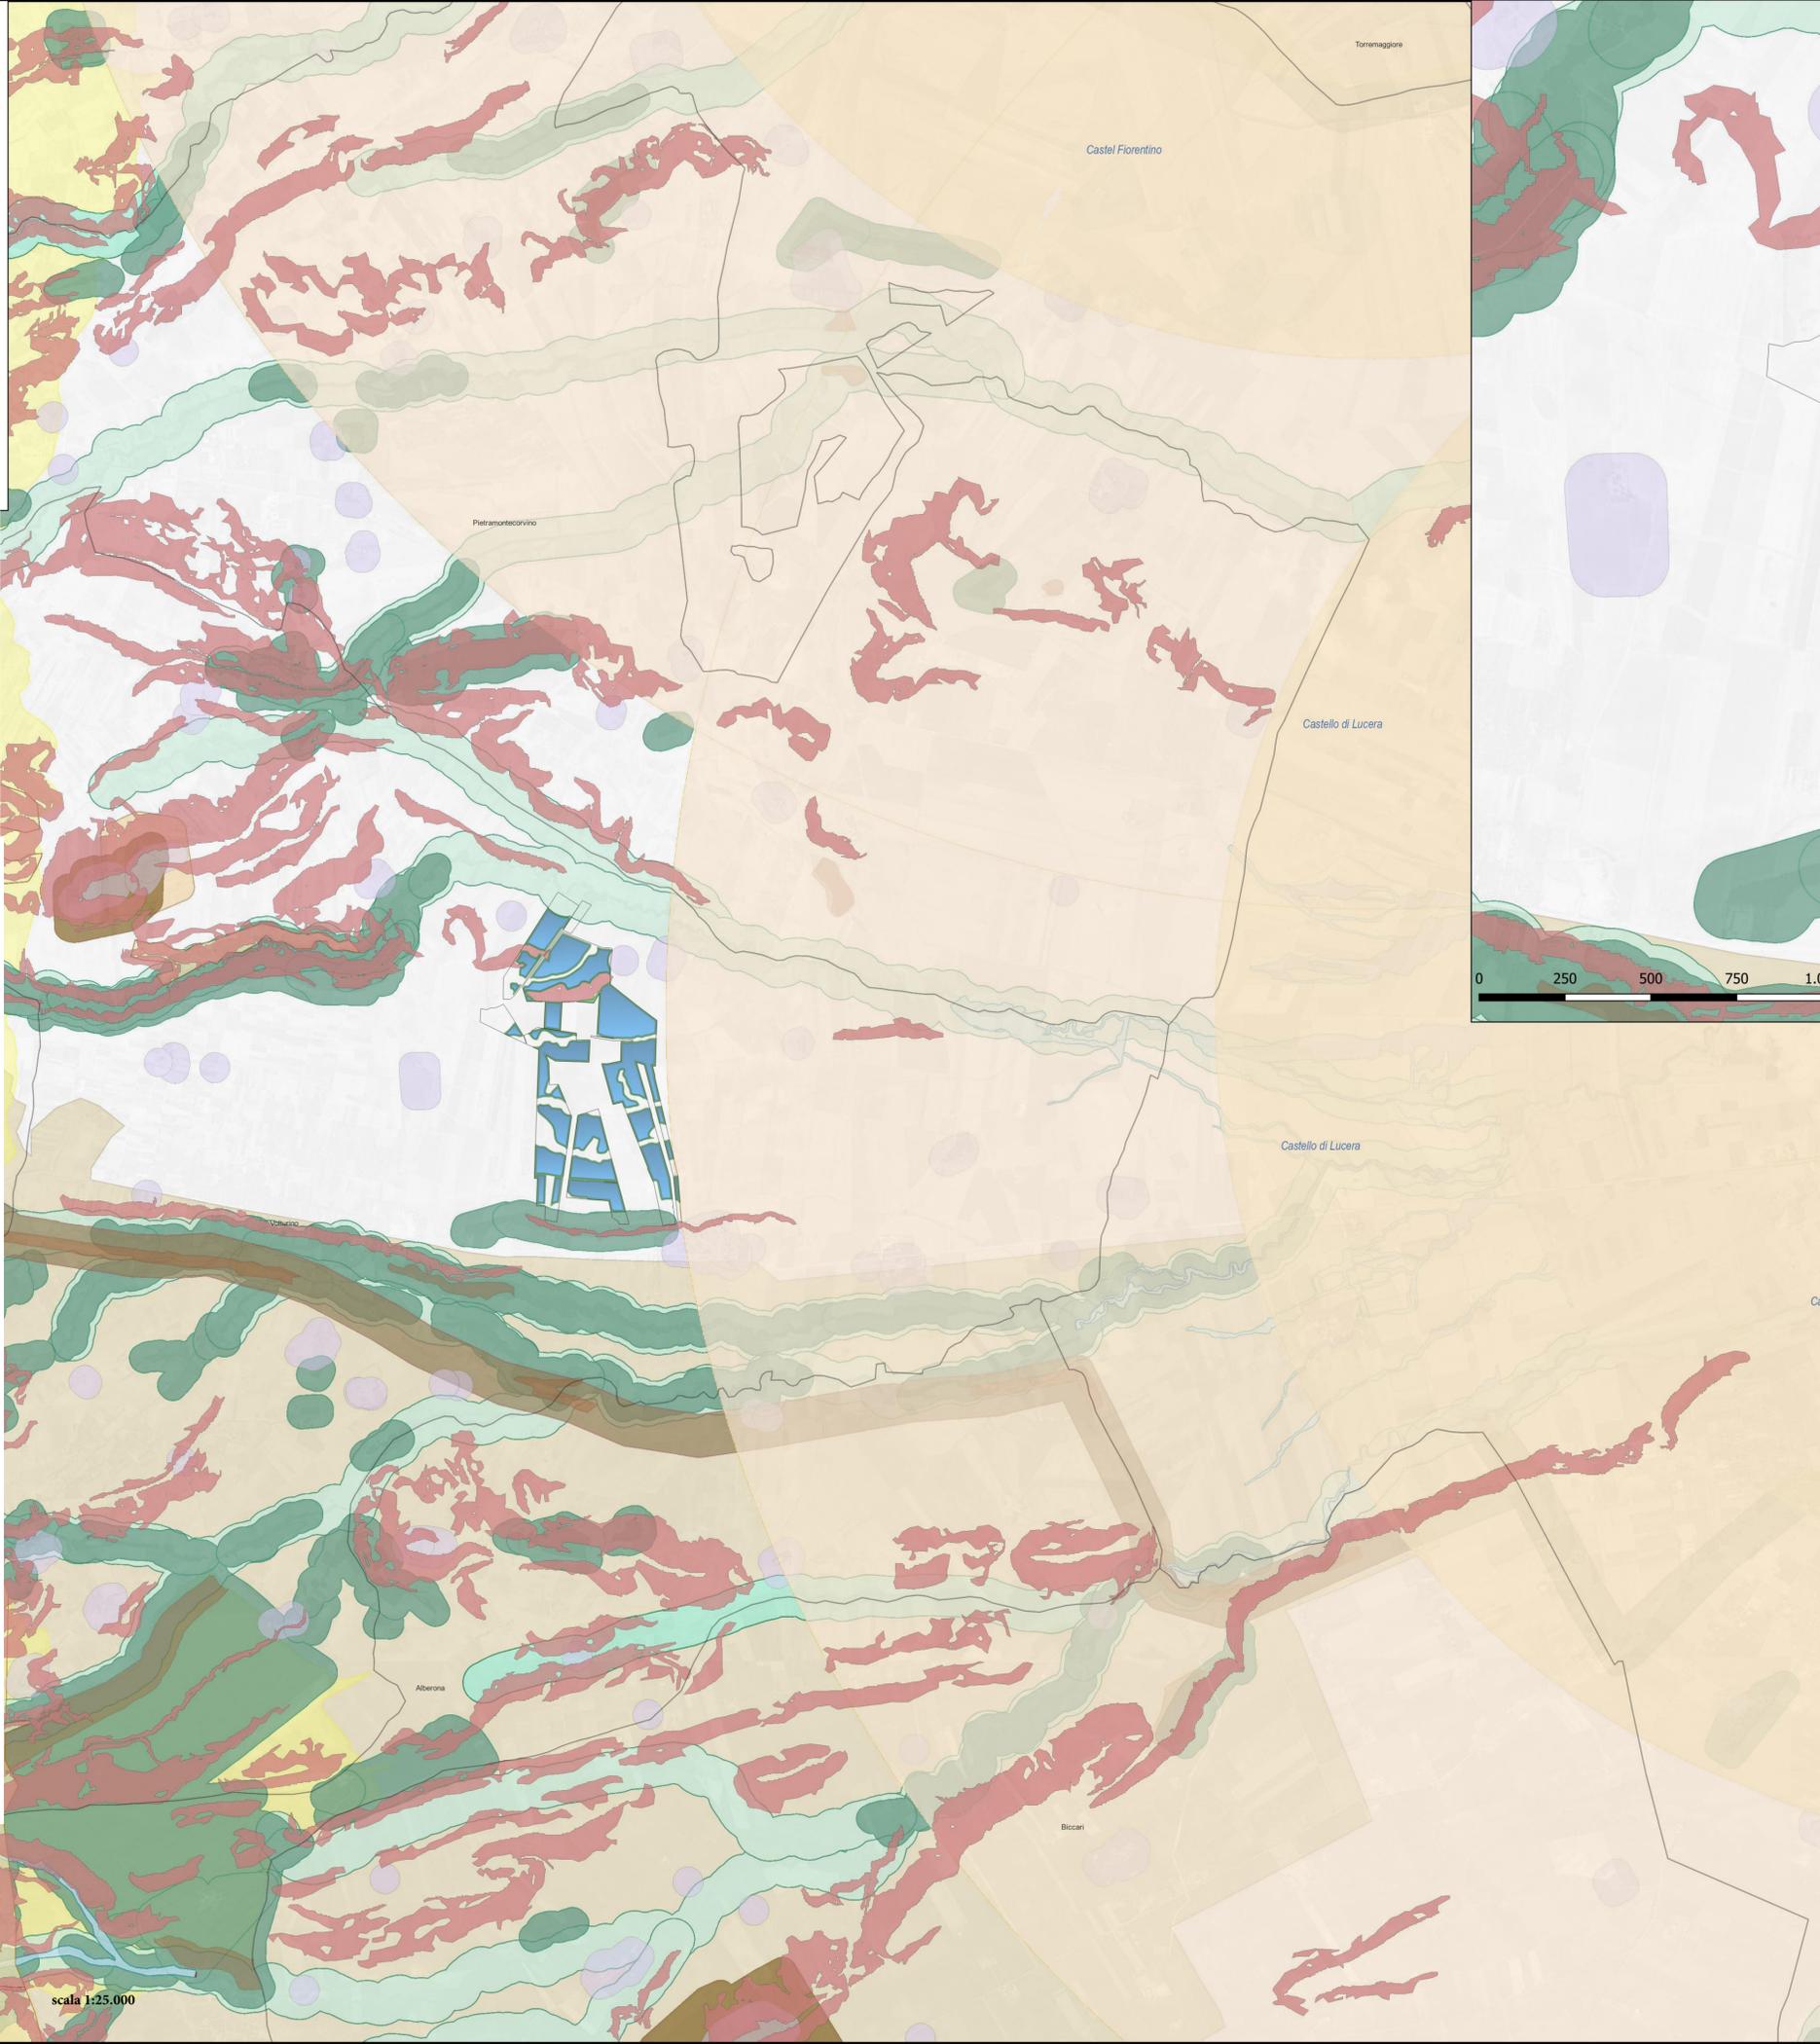

il tecnico:  
 arch. MICHELE ROBERTO LAPENNA  
 rr.architetti.br@gmail.com

*Michele Roberto Lapenna*

il Responsabile Tecnico Bell Fix Plus SRL:  
 ing. COSIMO TOTARO  
 elettrico@bellfixplus.it

*Cosimo Totaro*

**IL PROMOTORE:**  
 GREEN ENERGY 5 S.R.L.  
 C.F e P.IVA: 12767930964  
 Corso Europa 13  
 20122 - Milano (MI)  
 PEC: green.energy5.srl@legalmail.it

Codice Cliente:

PROGETTO:  
**IMPIANTO AGRIVOLTAICO VOLTURINO 63.3**

DOCUMENTI:  
**VOLT63\_3\_10b** Tavola Aree e siti non idonei DGR 2122

LOCALIZZAZIONE	INFORMAZIONE DI PROGETTO		FASE
CITTÀ: VOLTURINO	SORGENTE: SOLARE	AREA[Ha]: 81,41	PERMESSI
PROVINCIA: FOGGIA	PAC[MW]: 63,3	GCR[%]: 56,33	
REGIONE: PUGLIA	PDC[MWp]: 74,36		
COORDINATE		DETTAGLI DI PROGETTO	
LAT: 41,50°	N.PAN: 118,032	N.INV: 234	PITCH[m]: 9,00
LONG: 15,19°	P.PAN[Wp]: 630	P.INV[kVA]: 330/300	N.STR: 1.021 (2P48) 287 (2P24)
ALT[m]: 300	STRU: TRACKER	INCLI: ± 38,5°	260 (2P12)
		REGISTRAZIONE	FIRMA
PREPARATO	Michele Roberto LAPENNA		
DISEGNATO	Michele Roberto LAPENNA		
VERIFICATO	Michele Roberto LAPENNA		06.05.2024
APPROVATO	Michele Roberto LAPENNA		
	SCALA	varie	