


CARTA DI LAYOUT SU ORTOFOTO- INQUADRAMENTO GENERALE C/DA BILLIEMI

SCALA 1:2.500



INQUADRAMENTO GENERALE SU IGM

SCALA 1:25.000

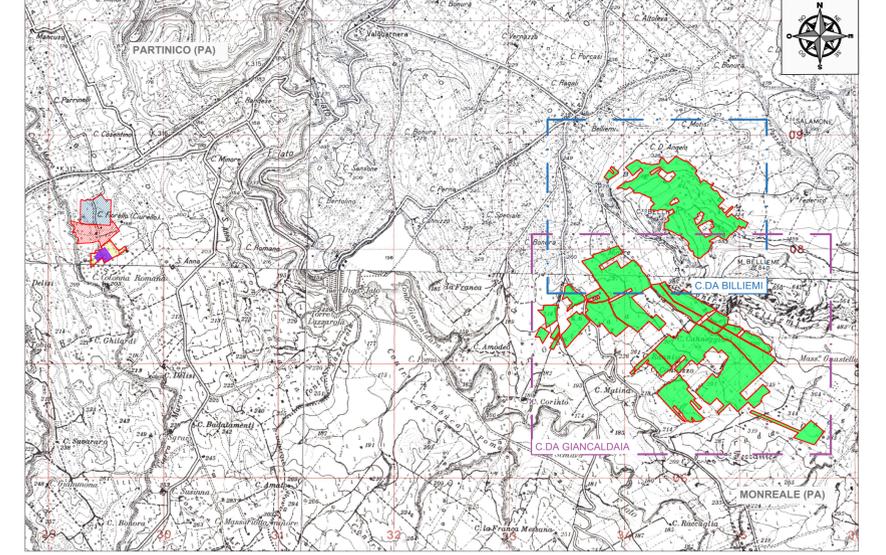

LEGENDA

-  Sito di intervento
-  Recinzione
-  Area interessata dall'impianto
-  Area di proprietà di Terna Spa
-  Area stazione di rete Terna Spa esistente
-  Area stazione utente
-  Stazione utente
-  Viabilità interna
-  Fiumi e laghi
-  Tracker
-  Cabina Inverter, Trasformazione e Storage
-  Fascia di riqualificazione
-  Area a verde
-  Area di tutela della macchia mediterranea
-  Fascia arborea perimetrale di mitigazione - Ulivi
-  Uliveto semi-intensivo



REGIONE SICILIA
CITTA' METROPOLITANA DI PALERMO

PROGETTO: Località Impianto
COMUNE DI PARTINICO CONTRADA BILLIEMI E GIANCALDAIA
Località Connessione
COMUNE DI PARTINICO CONTRADA BOSCO

Oggetto: **PROGETTO DEFINITIVO**
Realizzazione impianto agro-fotovoltaico denominato "S&P 19" con
potenza di picco 40.012,980 kWp

ELABORATO: Carta di layout su ortofoto	DATA: 29/11/2023																		
<table border="1" style="width: 100%; border-collapse: collapse;"> <thead> <tr> <th>Rev.</th> <th>Data Rev.</th> <th>Data Rev.</th> </tr> </thead> <tbody> <tr><td> </td><td> </td><td> </td></tr> </tbody> </table>		Rev.	Data Rev.	Data Rev.															
Rev.	Data Rev.	Data Rev.																	
CODICE ELABORATO: SP19EPD012.B_00- Carta_di_layout_su_ortofoto_Billiemi																			
TAV: EPD012.B	SCALA: 1:2.500																		

PROGETTISTI: Ing. Sapienza Angelo  Ing. Rizzuto Vincenzo 	SPAZIO RISERVATO PER LE APPROVAZIONI
SOCIETA': S&P 19 S.R.L. SICILIA E PROGRESSO Sede legale: Corso dei Mille 312, 90047 Partinico (PA) P.Iva: 0708340825 tel. 0915667418 email: sviluppoept19@gmail.com ; pec: sviluppoept19@pec.it	