Strutture di separazione su atrio/scale, tra gli archivi
e sui bagni in esecuzione REI180
Impianto di estinzione con cartucce di Aerosol non dannosi alla salute, ad azionamento
automatico a microcarica azionata dalla centralina allarme/gestione incendi

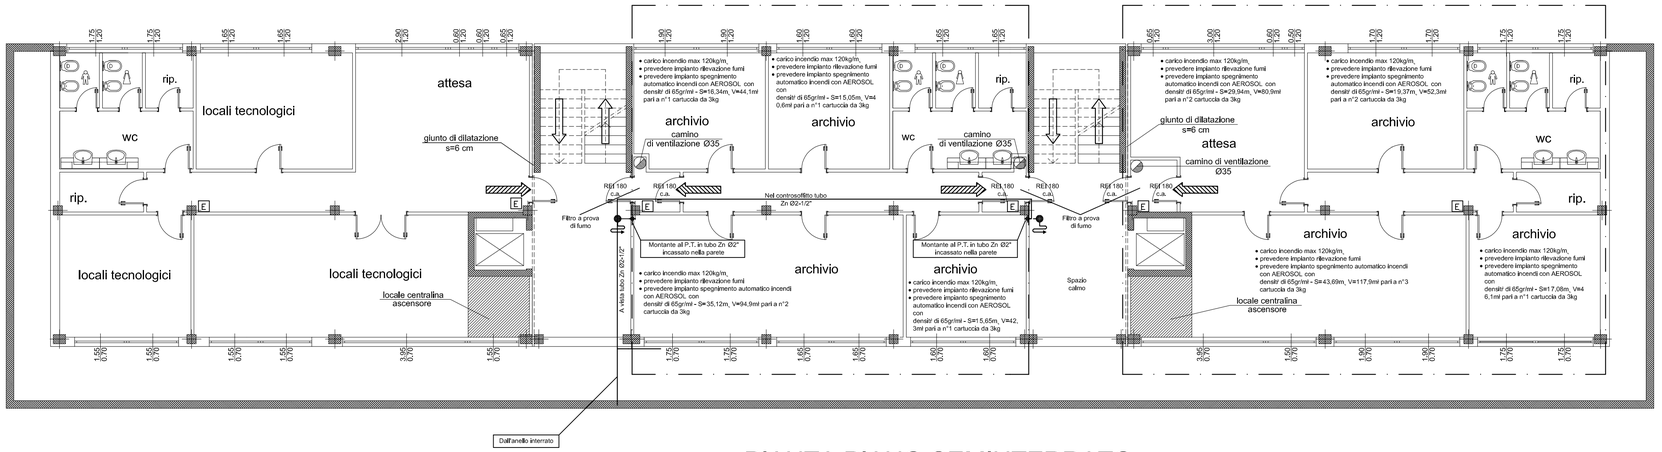

PIANTA PIANO SEMINTERRATO
SCALA 1:100

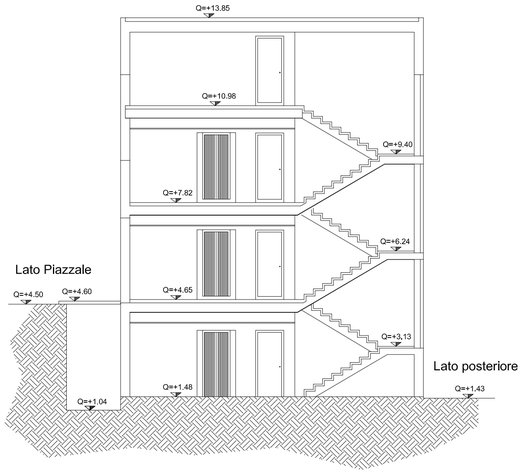

SEZIONE X-X
SCALA 1:100

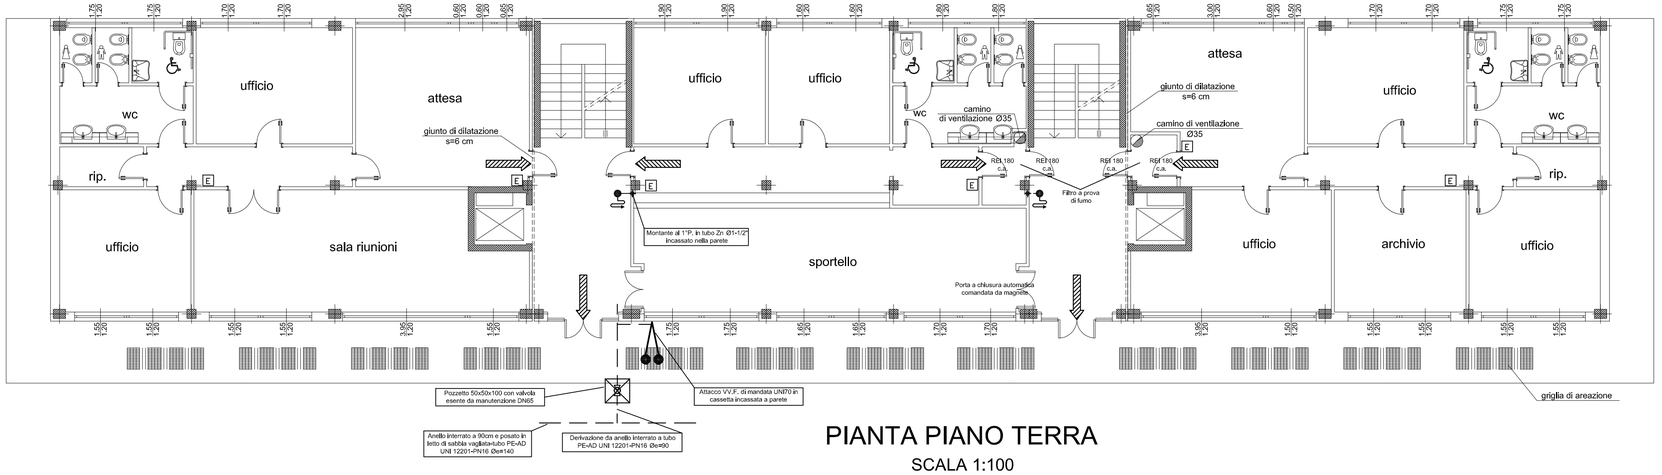

PIANTA PIANO TERRA
SCALA 1:100

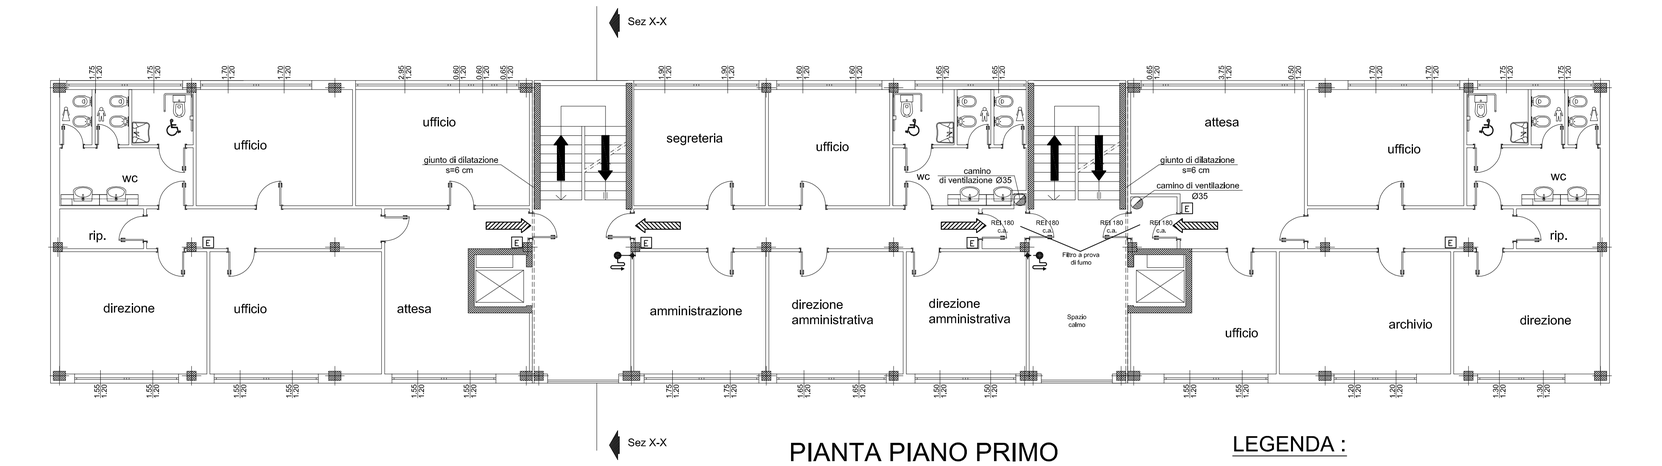

PIANTA PIANO PRIMO
SCALA 1:100

LEGENDA :

- E — ESTINTORE PORTATILE A POLVERE da 6 Kg (21A-89BC)
- IDRANTE A MURO UNI-45 POSTO IN CASSETTA CON CANNA IN NYLON GOMMATA diam.1-1/2"- L=25m E LANCIA A CONO REGOLABILE
- ATTACCO DI MANDATA PER AUTOPOMPA DN80 - 2xUNI70
- PERCORSO DI ESODO VERSO L'ALTO
- PERCORSO DI ESODO ORRIZZONTALE
- PERCORSO DI ESODO VERSO IL BASSO

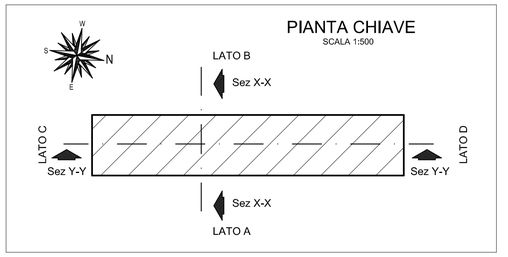

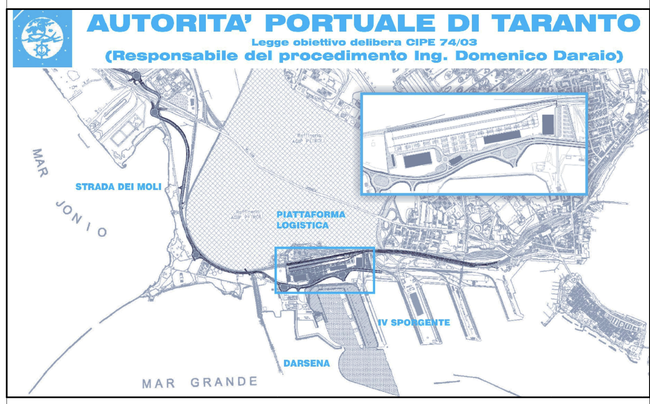

revisione	data	descrizione revisione	disegnato	verificato	approvato
01	29-09-2006	Prima emissione	A.Casarino	A.Panizza	G.Geddo
00	31-05-2006	Emissione in bozza	A.Casarino	A.Panizza	G.Geddo

SOCIETA' DI PROGETTO:

TARANTO LOGISTICA S.p.A.

AUTORITA' PORTUALE TARANTO

Progettista: SINA

Consulenti Progettisti: PROFERT s.r.l. INGEGNERIA E SISTEMI; progetti e ambiente

Il Direttore Tecnico (Dott. Ing. Andrea PANIZZA)

PIASTRA PORTUALE DI TARANTO

Disegno n° 123-700 E 1 U C G I 7 0 9

Titolo

PROGETTO DEFINITIVO
PIATTAFORMA LOGISTICA
PALAZZINA UFFICI - ANTINCENDIO - IMPIANTO
DI ESTINZIONE ED INDICAZIONE VIE DI ESODO

Nome File	tipo doc.	derivato da	formato	scala	foglio	di
E1UCGI709_REV_01.DWG	LPQ		A1	varie	1	1

SINA SpA Milano — Cli.te 000 | Com. 000 | Liv. 00 | VdC 0 — Lotto 0 | Opera 00 | Arg. 00 | T. do 00 | N° 00 — E 0 | Rev. 0