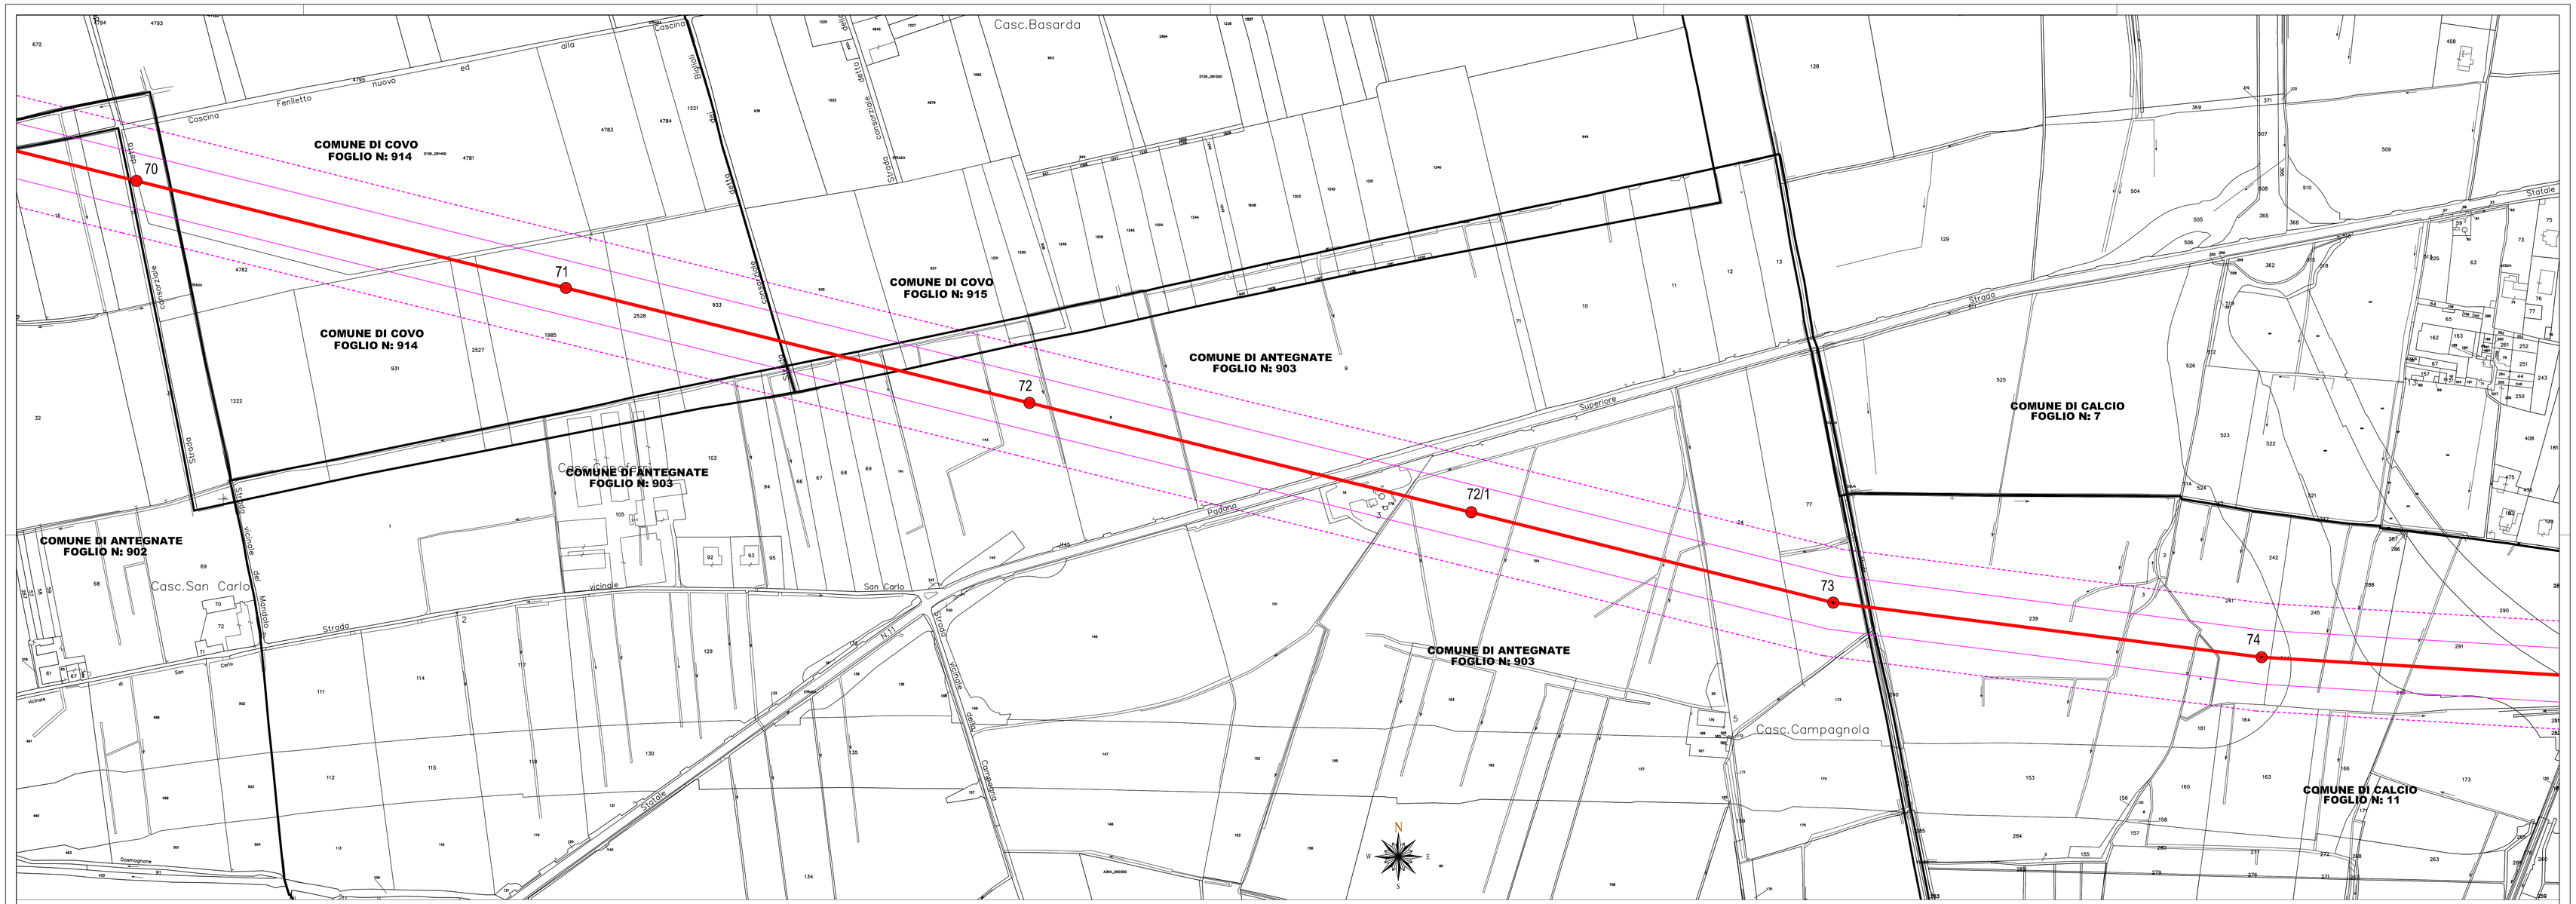

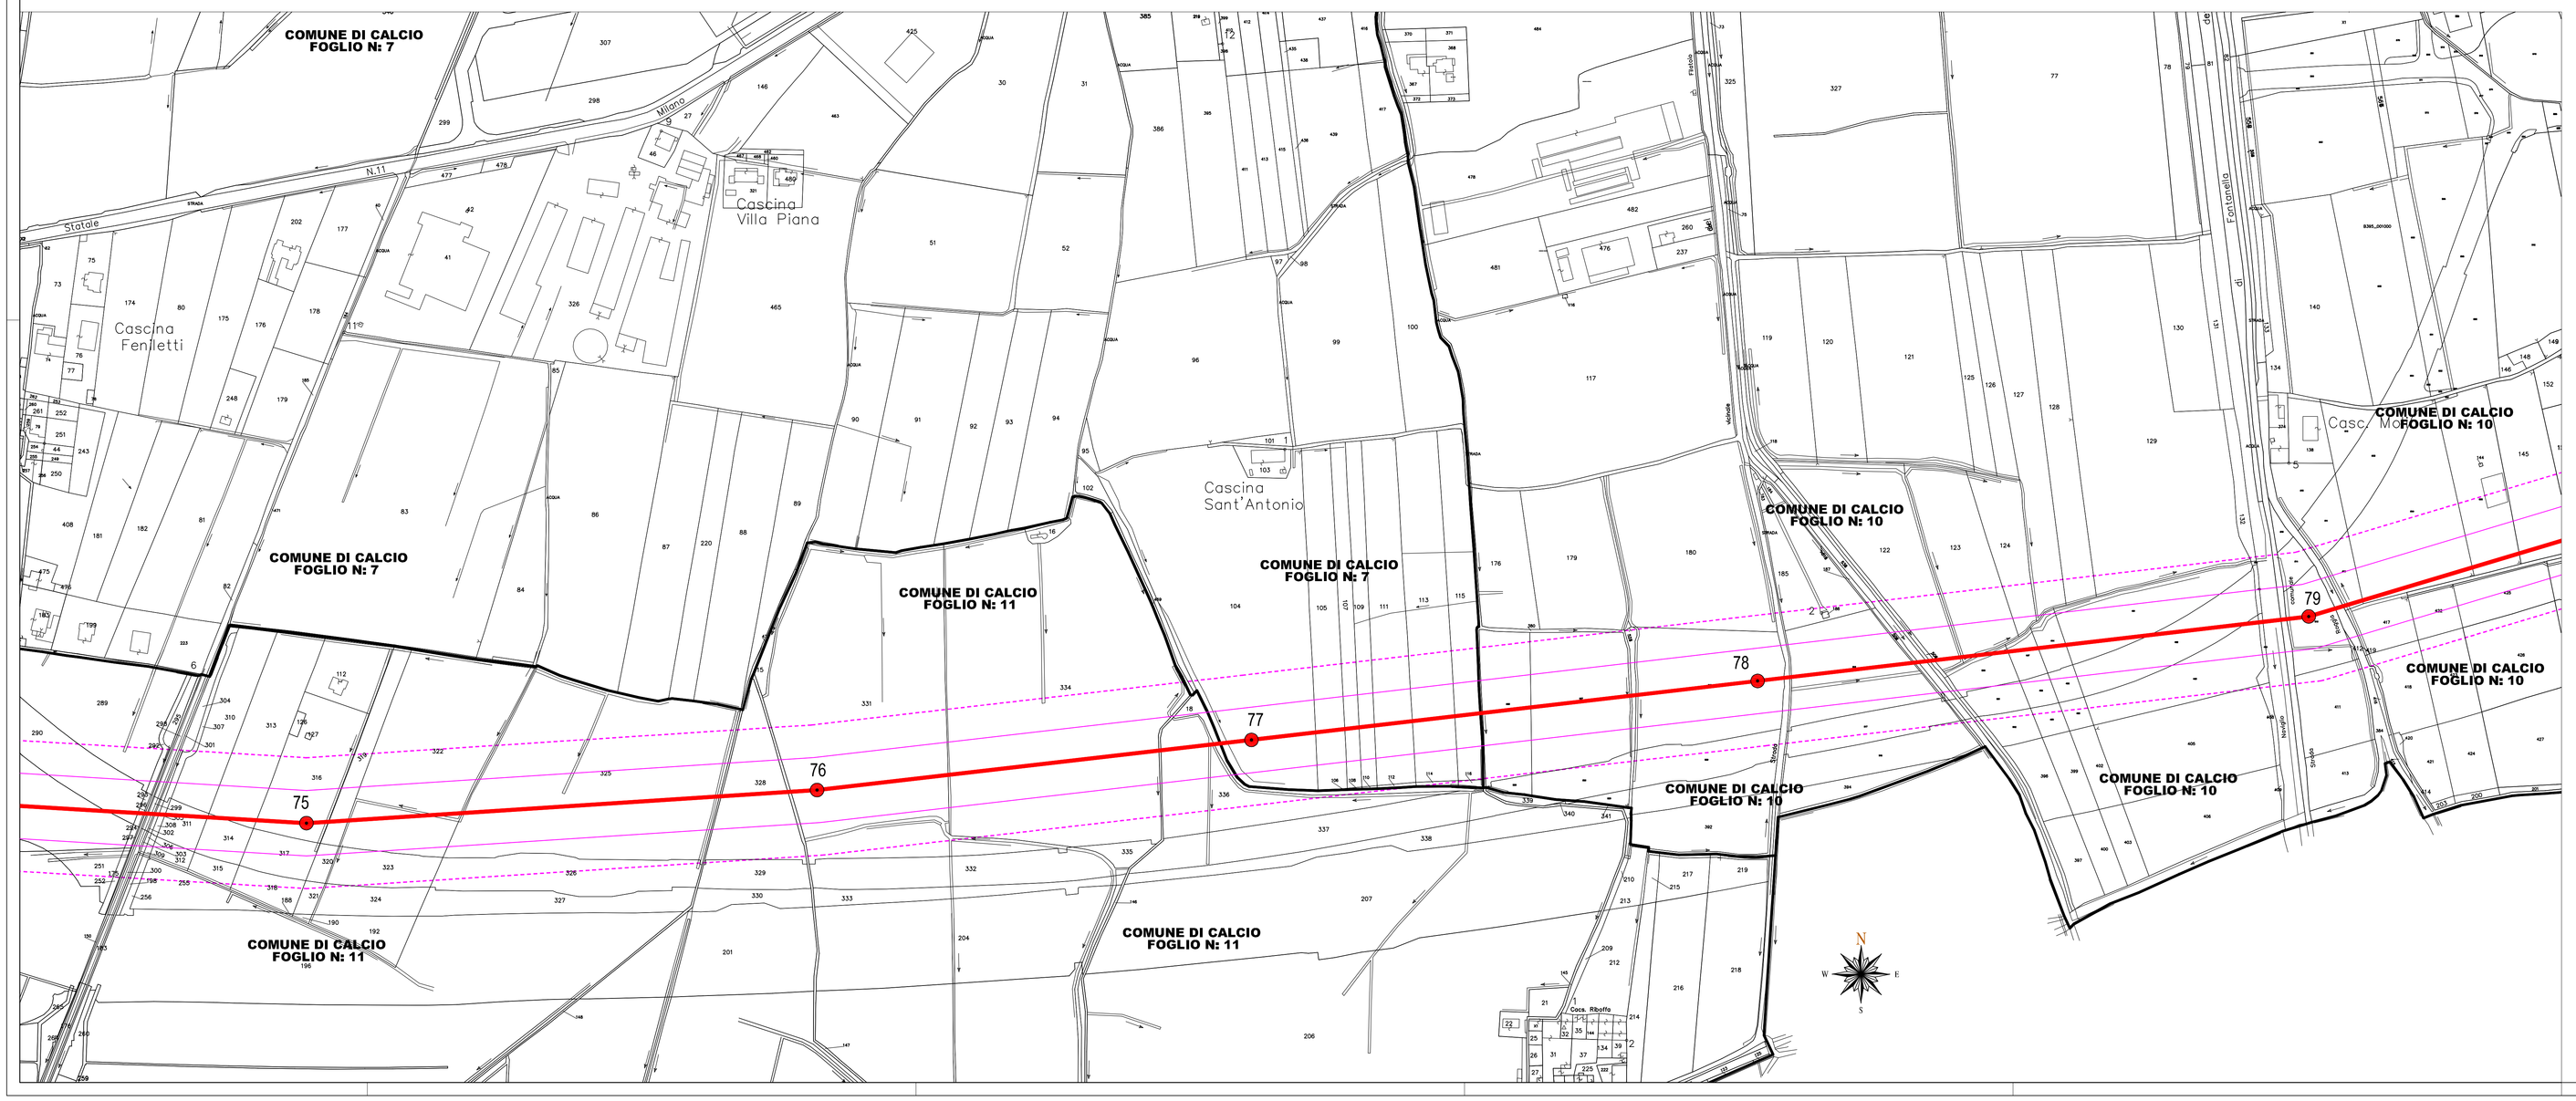

LEGENDA

- Limite area impegnata
- Limite area potenzialmente impegnata
- Elettrodotti 380 kV oggetto di intervento
- Elettrodotti 220 kV oggetto di intervento
- Elettrodotti 132 kV oggetto di intervento
- Sostegno 380 kV esistente (rappresentazione fuori scala)
- Sostegno 380 kV di nuova realizzazione (rappresentazione fuori scala)
- Sostegno 220 kV di nuova realizzazione (rappresentazione fuori scala)
- Sostegno 132 kV esistente (rappresentazione fuori scala)
- Sostegno 132 kV di nuova realizzazione (rappresentazione fuori scala)
- n° Numero di riferimento del sostegno
- Limiti foglio catastale

Terna Rete Italia S.p.A.
Direzione Ingegneria - Realizzazione
Area Progettazione e Realizzazione Infrastrutture - Nord Est
Via San Crispino, 22 - 35129 PADOVA
IL RESPONSABILE
Ing. Gaetano Pazienza

REVISIONI						
02	19/05/2014	Correzione circuiti grafici	Zucca/Bu.Ing./Zucca/Bu.Ing./Zucca/Bu.Ing./