


CARTA DI LAYOUT LOGISTICA DI CANTIERE - C.DA GIANCALDAIA

SCALA 1:2.500



INQUADRAMENTO GENERALE SU IGM

SCALA 1:25.000

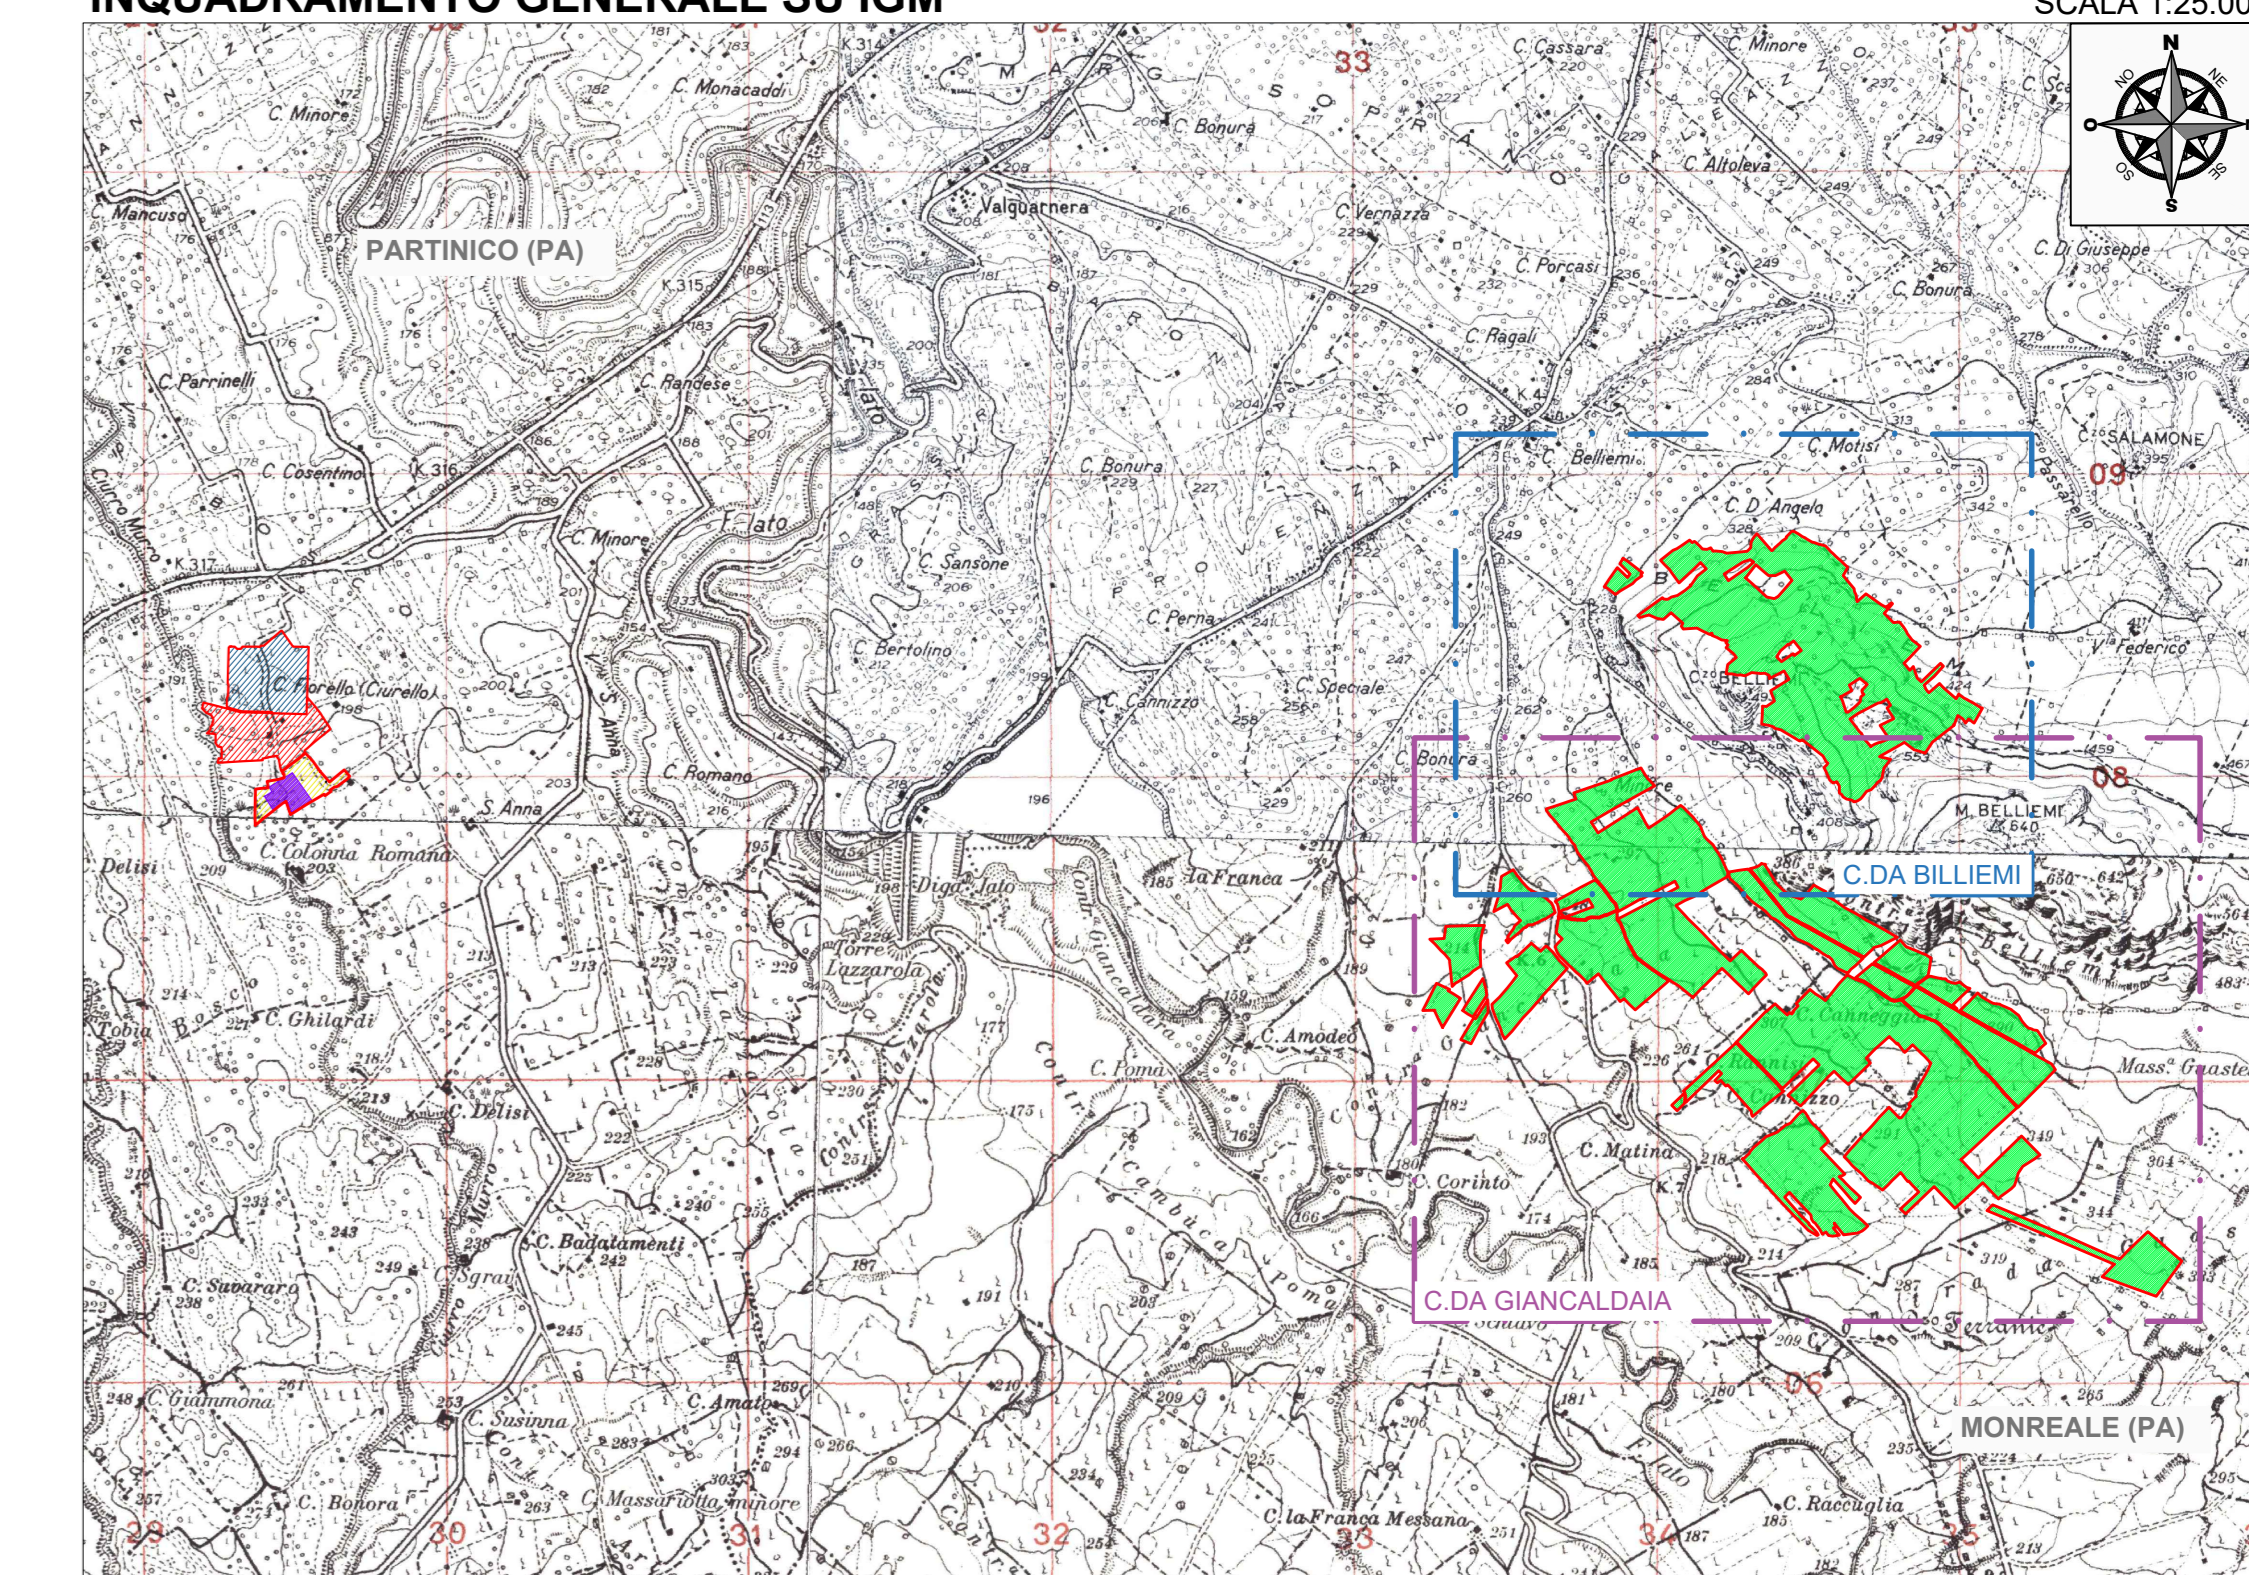

LEGENDA

- Sito d'intervento
- Recinzione
- Fiumi e laghi
- Area interessata dall'impianto
- Area di proprietà di Terna Spa
- Area stazione di rete Terna Spa esistente
- Area stazione utente
- Stazione utente
- Area uffici/servizi di cantiere
- Area parcheggio
- Area di sosta e rifornimento
- Area di stoccaggio provvisorio materiale da costruzione
- Area di deposito provvisorio materiale di risulta
- Viabilità interna di cantiere (provvisoria)
- Viabilità interna di cantiere (permanente)
- Tracker - moduli 28x2
- Tracker - moduli 14x2
- Cabina Inverter, Trasformazione e Storage
- Fascia arborea perimetrale di mitigazione - Ulivi
- Uliveto semi-intensivo

REGIONE SICILIA CITTA' METROPOLITANA DI PALERMO													
Località Impianto COMUNE DI PARTINICO CONTRADA BILLIEMI E GIANCALDAIA Località Commissione COMUNE DI PARTINICO CONTRADA BOSCO													
PROGETTO DEFINITIVO Realizzazione impianto agro-fotovoltaico denominato "S&P 19" con potenza di picco 40.012,980 kWp													
ELABORATO Carta di layout logistica di cantiere	DATA: 29/11/2023												
CODICE ELABORATO SP19EPD022_00- Carta di layout logistica di cantiere	<table border="1" style="width: 100%; border-collapse: collapse;"> <tr> <th>Rev.</th> <th>Data Rev.</th> <th>Data Rev.</th> </tr> <tr> <td> </td> <td> </td> <td> </td> </tr> <tr> <td> </td> <td> </td> <td> </td> </tr> <tr> <td> </td> <td> </td> <td> </td> </tr> </table>	Rev.	Data Rev.	Data Rev.									
Rev.	Data Rev.	Data Rev.											
TAV: EPD022	SCALA: VARIE												
PROGETTISTI Ing. Sapienza Angelo Ing. Bizzanti Vincenzo 													
SPAZIO RISERVATO PER LE APPROVAZIONI													
SOCIETA': S&P 19 S.R.L. SICILIA E PROGRESSO Sede Sociale: Contrada Bosco, 21 - 91027 Partinico (PA) P.IVA: 07836300825 - tel. 09125218 email: info@sp19pa.it pec: info@sp19pa.it													