



**PARTICOLARI SCARICO ALVEO**

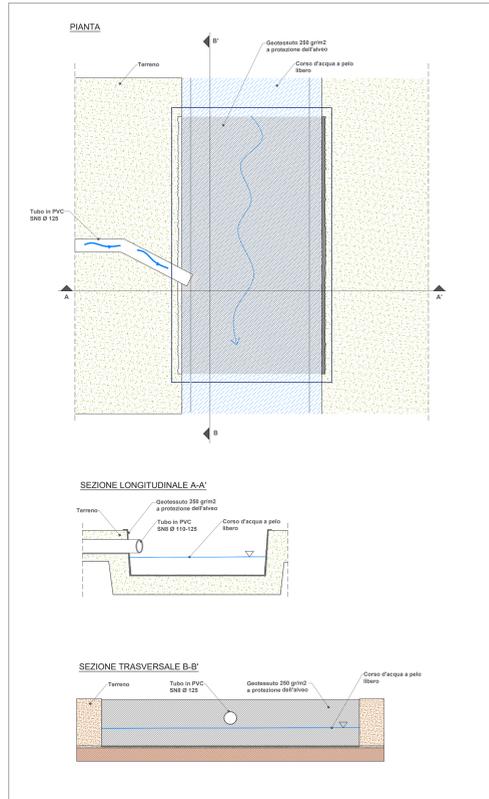


**PARTICOLARI VASCHE DI LAMINAZIONE**

SCALA 1:25

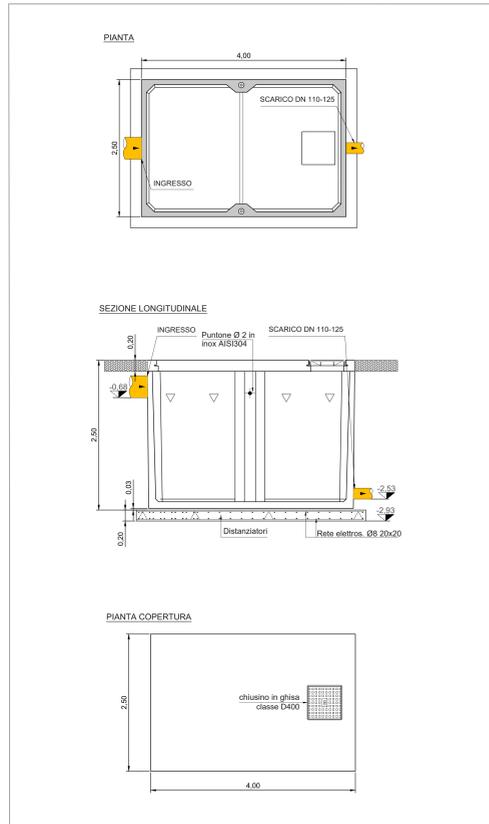


**DRENAGGI**

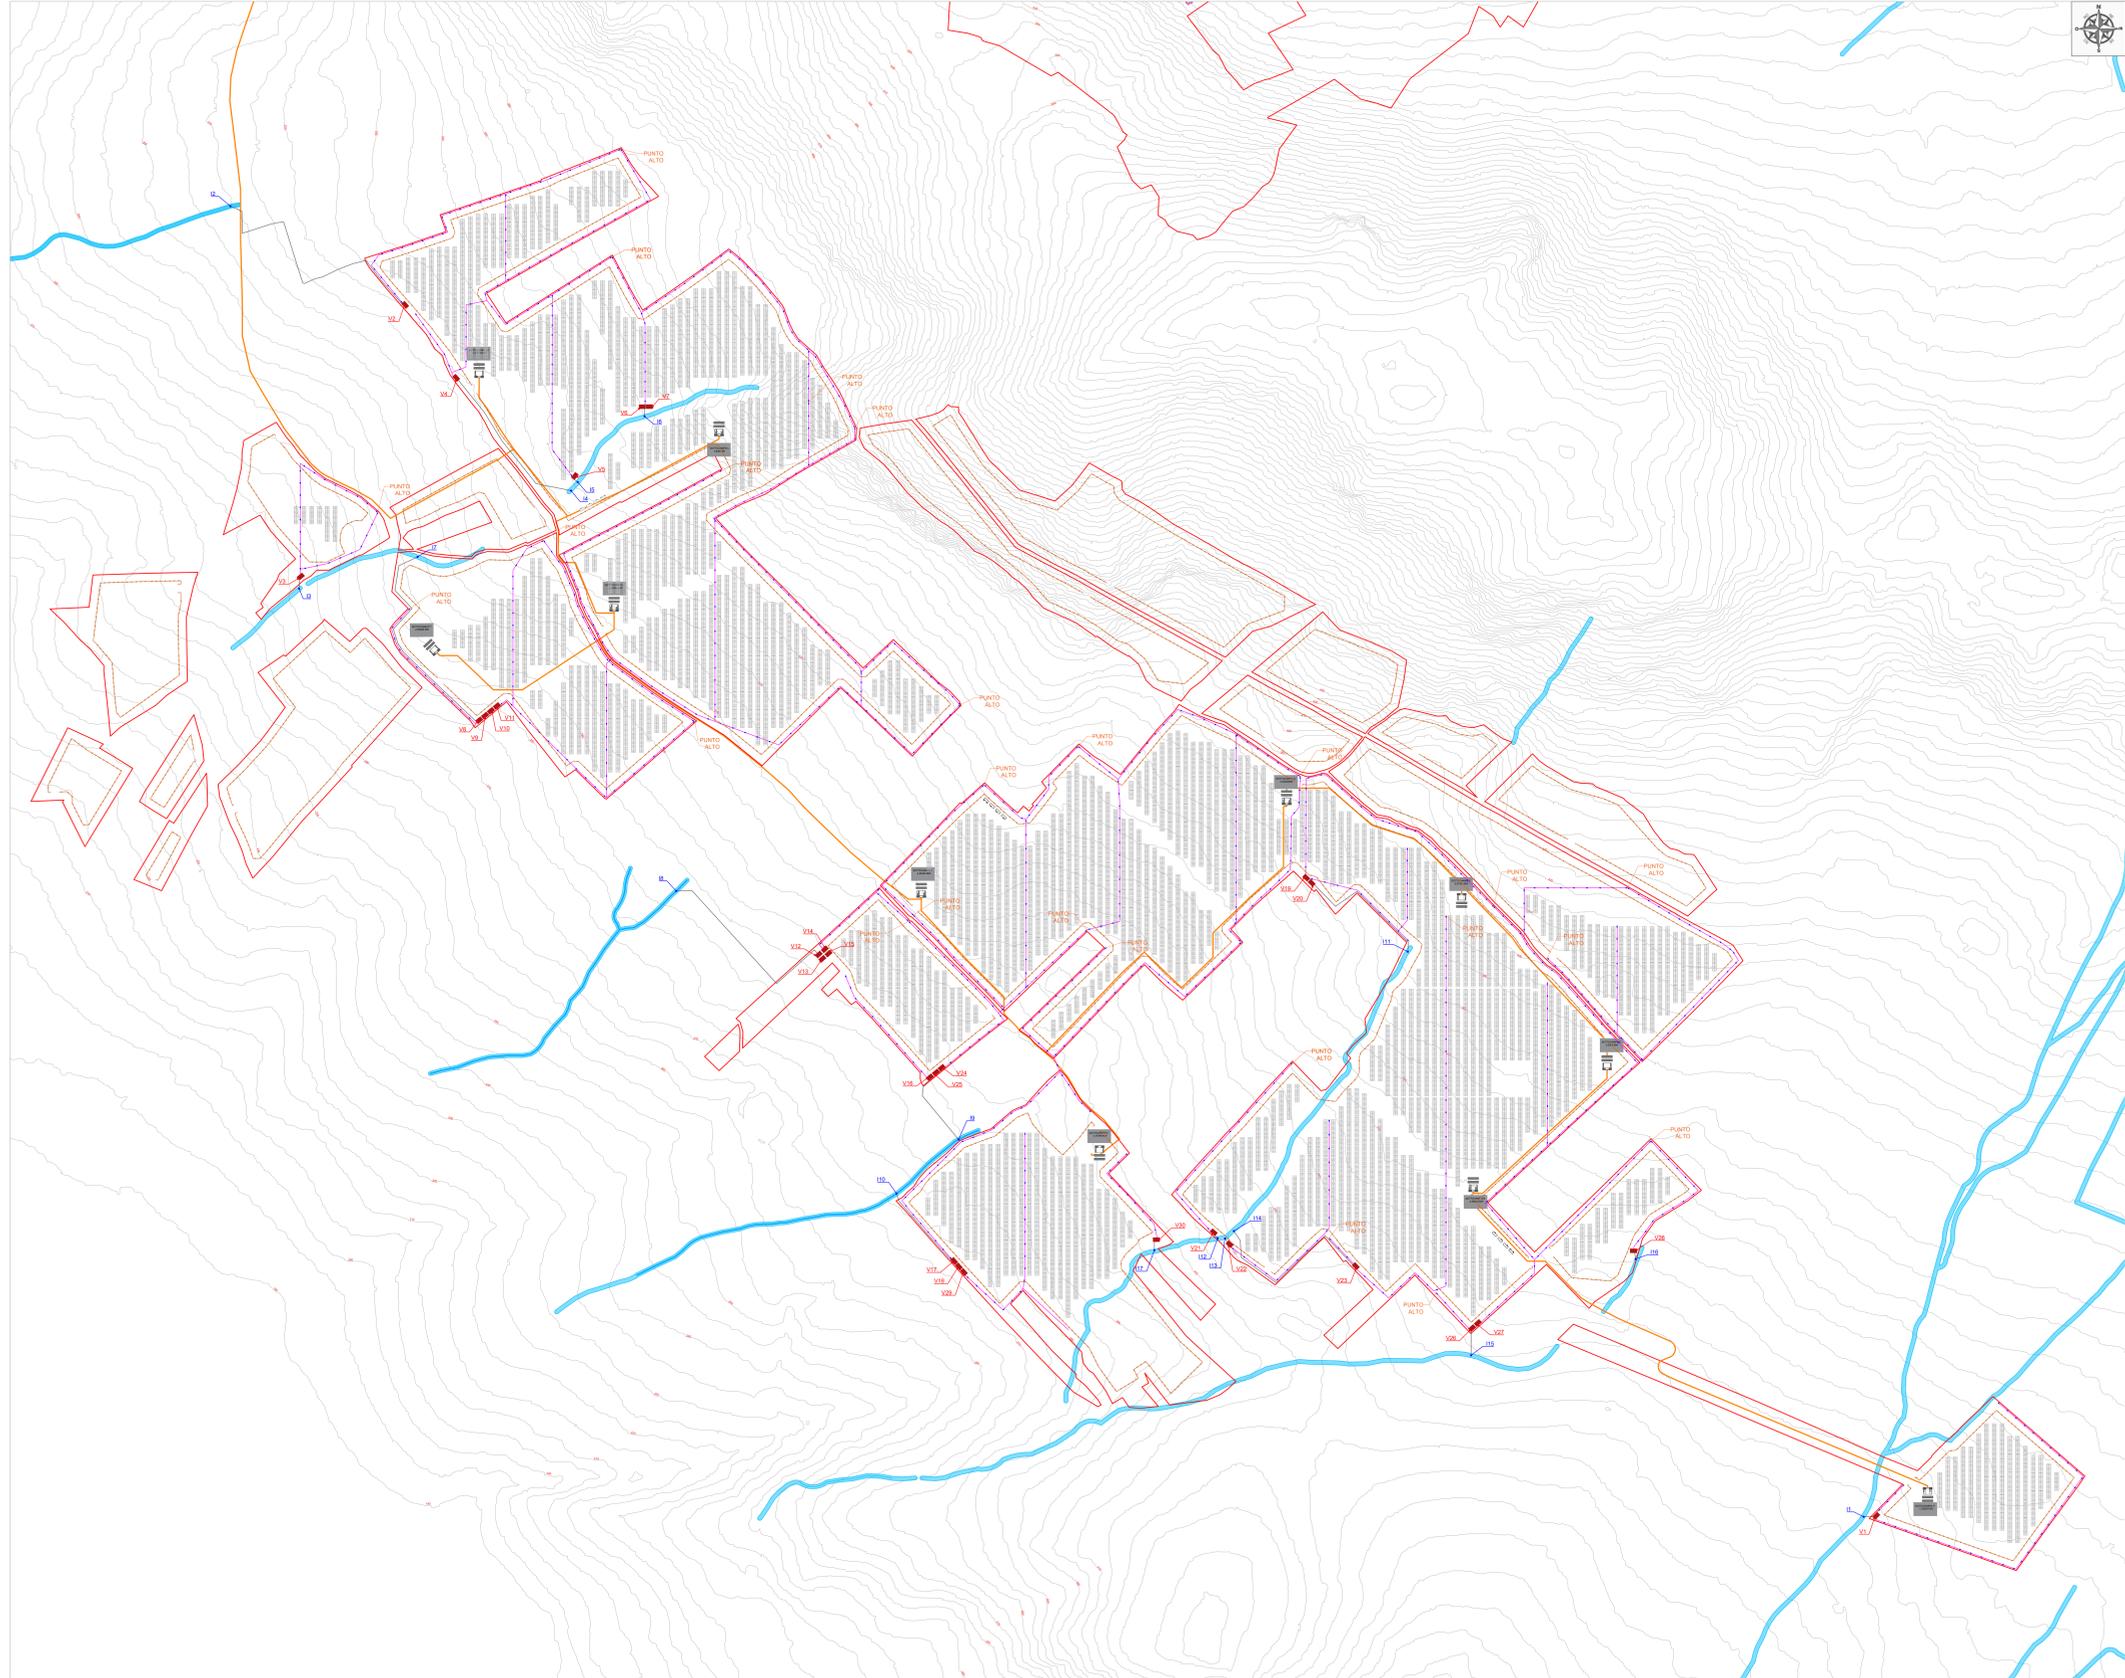


**INQUADRAMENTO GENERALE SU IGM**

SCALA 1:25.000

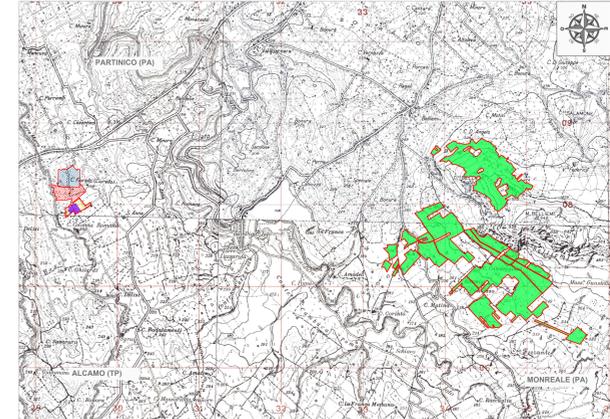

**SEZIONE PERIMETRALE TIPO - FASCIA RISPETTO 10,00 m**

SCALA 1:50

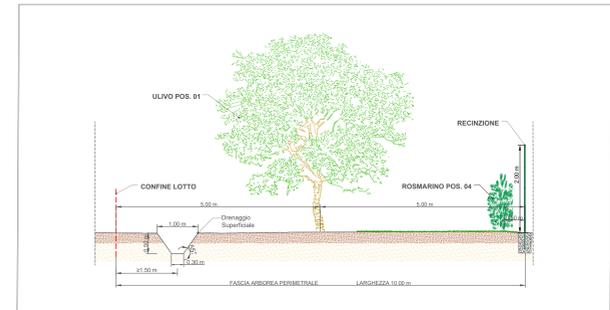

**LEGENDA**

- Sito di intervento
- Tracciato cavidotto MT
- Recinzione
- Tracciato canali drenaggio
- Tracciato tubazioni di scarico
- Corsi d'acqua
- Vasca di laminazione
- L Numerazione punto di immissione
- V Numerazione vasca di laminazione
- Area interessata dall'impianto
- Area di proprietà di Terna Spa
- Area stazione di rete Terna Spa esistente
- Area stazione utente
- Stazione utente
- Tracker
- Cabina Inverter, Trasformazione e Storage

PUNTO DI IMMISSIONE	DIAMETRO TUBO IMMISSIONE (mm)	PORTATA IN USCITA DALLA VASCA (l/s)
11	110.0000	12.0000
12	110.0000	16.0000
13	110.0000	16.0000
14	125.0000	28.0000
15	125.0000	28.0000
16	125.0000	28.0000
17	125.0000	28.0000
18	125.0000	20.0000
19	110.0000	9.0000
110	125.0000	22.0000
111	125.0000	20.0000
112	125.0000	20.0000
113	125.0000	20.0000
114	125.0000	20.0000
115	125.0000	20.0000
116	110.0000	16.0000
117	125.0000	20.0000

**REGIONE SICILIA**  
CITTA' METROPOLITANA DI PALERMO

PROGETTO: Località Impianto  
 COMUNE DI PARTINICO CONTRADA BILMIEMI E GIANCALDAIA  
 Località Connessione  
 COMUNE DI PARTINICO CONTRADA BOSCO

Objetto: **PROGETTO DEFINITIVO**  
 Realizzazione impianto agro-fotovoltaico denominato "S&P 19" con potenza di picco 40.012,980 kWp

ELABORATO: Drenaggi e accumulo risorse idriche DATA: 29/11/2023

CODICE ELABORATO: SP19EPD025\_00- Drenaggi\_e\_accumulo\_risorse\_idriche

FAY: EPD025 SCALA: VARIE

PROGETTISTI:

SOCIETA': S&P 19 S.R.L. SICILIA E PROGRESSO  
 Sede legale: Contrada Bilmiemi, 102 - Partinico (PA)  
 P.IVA: 07848820814 - CODICE FISCALE: 07848820814  
 email: info@sp19pa.com - pec: info@sp19pa.com

**SP19**  
SICILIA E PROGRESSO