

REGIONE BASILICATA Provincia di Matera

COMUNI DI MONTALBANO JONICO E CRACO

PARCO EOLICO MONTALBANO JONICO Loc. Bersagliere Valle de Preti

Masterplan e dettagli Stazione di accumulo/BESS

DATA	REVISIONE
Giugno 2024	Documentazione integrativa VIA

CONSULENTE: Biophilia s.a.s. Via G. Verdi 29 75016 Pomarico (MT) P.IVA: 01182080779 www.biophilia.eu


PROPONENTE: MYT EOLO 1 S.R.L. Via Vecchio Ferriero 22 35100 Vicenza P.IVA: 04436470241 PEC: myteolo1sr@pec.it

ELABORATO D47


RENK ITALIA S.R.L. Via Vecchio Ferriero 22 35100 Vicenza (VI) P.IVA: 04835940241 PEC: renk-italia@pec.it





2. Sezione trasversale | scala 1:100

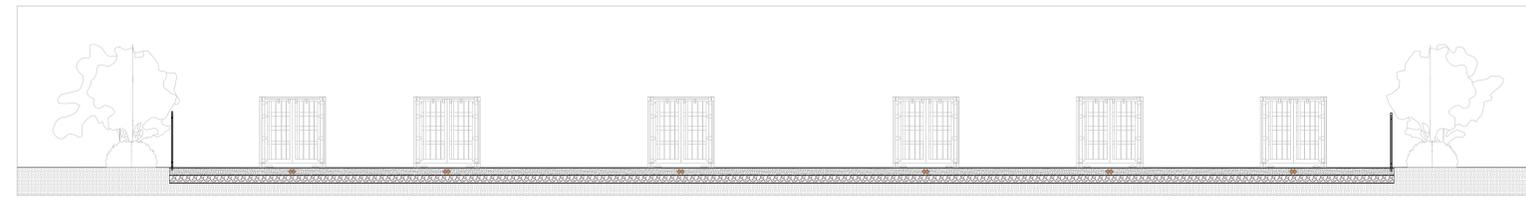



3. Sezione longitudinale | scala 1:100

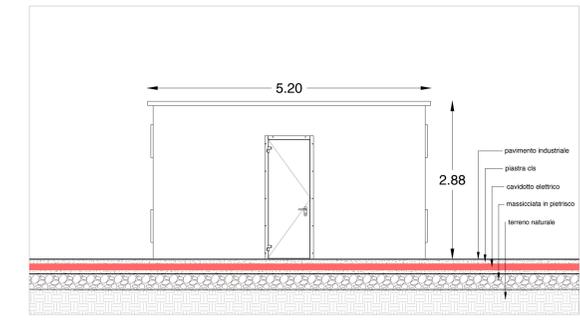

4. Dettaglio cabina elettrica | scala 1:50

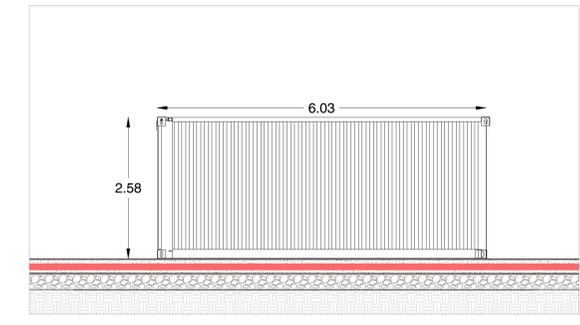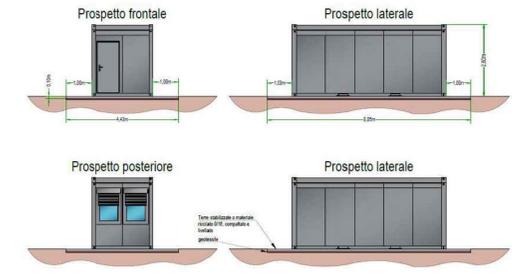

5. Dettaglio cabina di trasformazione | scala 1:50

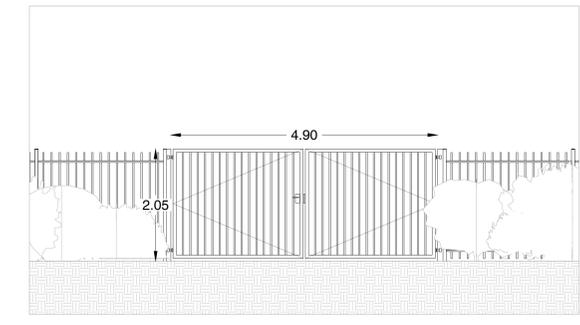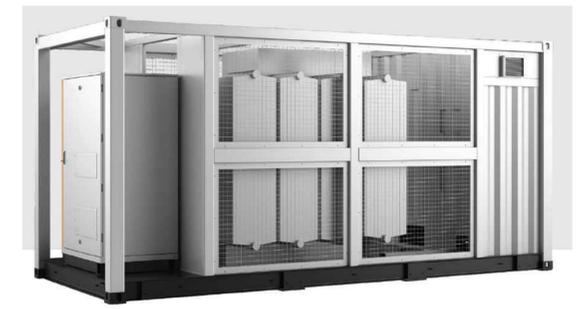

6. Dettaglio cancello ingresso | scala 1:50



1. Sezione recinzione | scala 1:25