



REGIONE BASILICATA



Provincia di Matera

COMUNI DI MONTALBANO JONICO
E CRACO

PARCO EOLICO MONTALBANO JONICO
Loc. Bersagliere Valle de Preti

DATA	REVISIONE
Giugno 2024	Documentazione integrativa VIA

CONSULENTE:
GEOMETRA NICOLA LAVAIA
Via Papa Giovanni XXIII, 1
75010 Craco (MT)
P. IVA IT00361670771



PROPONENTE:
MYT EOLO 1 S.R.L.
Via Vecchia Ferriera 22
36100 Vicenza
P.IVA: 04436470241
PEC: myteolo1srl@pec.it




RENX ITALIA S.R.L.
Via Vecchia Ferriera 22
36100 Vicenza (VI)
P.IVA 04339940241
PEC: renx-italia@pec.it

ELABORATO

R25.01


Allegato 1_Usi Civici

PLANIMETRIA CATASTALE
SCALA 1 : 25.000
CAVIDOTTO
AEROGENERATORE
PARTICELLA USI CIVI

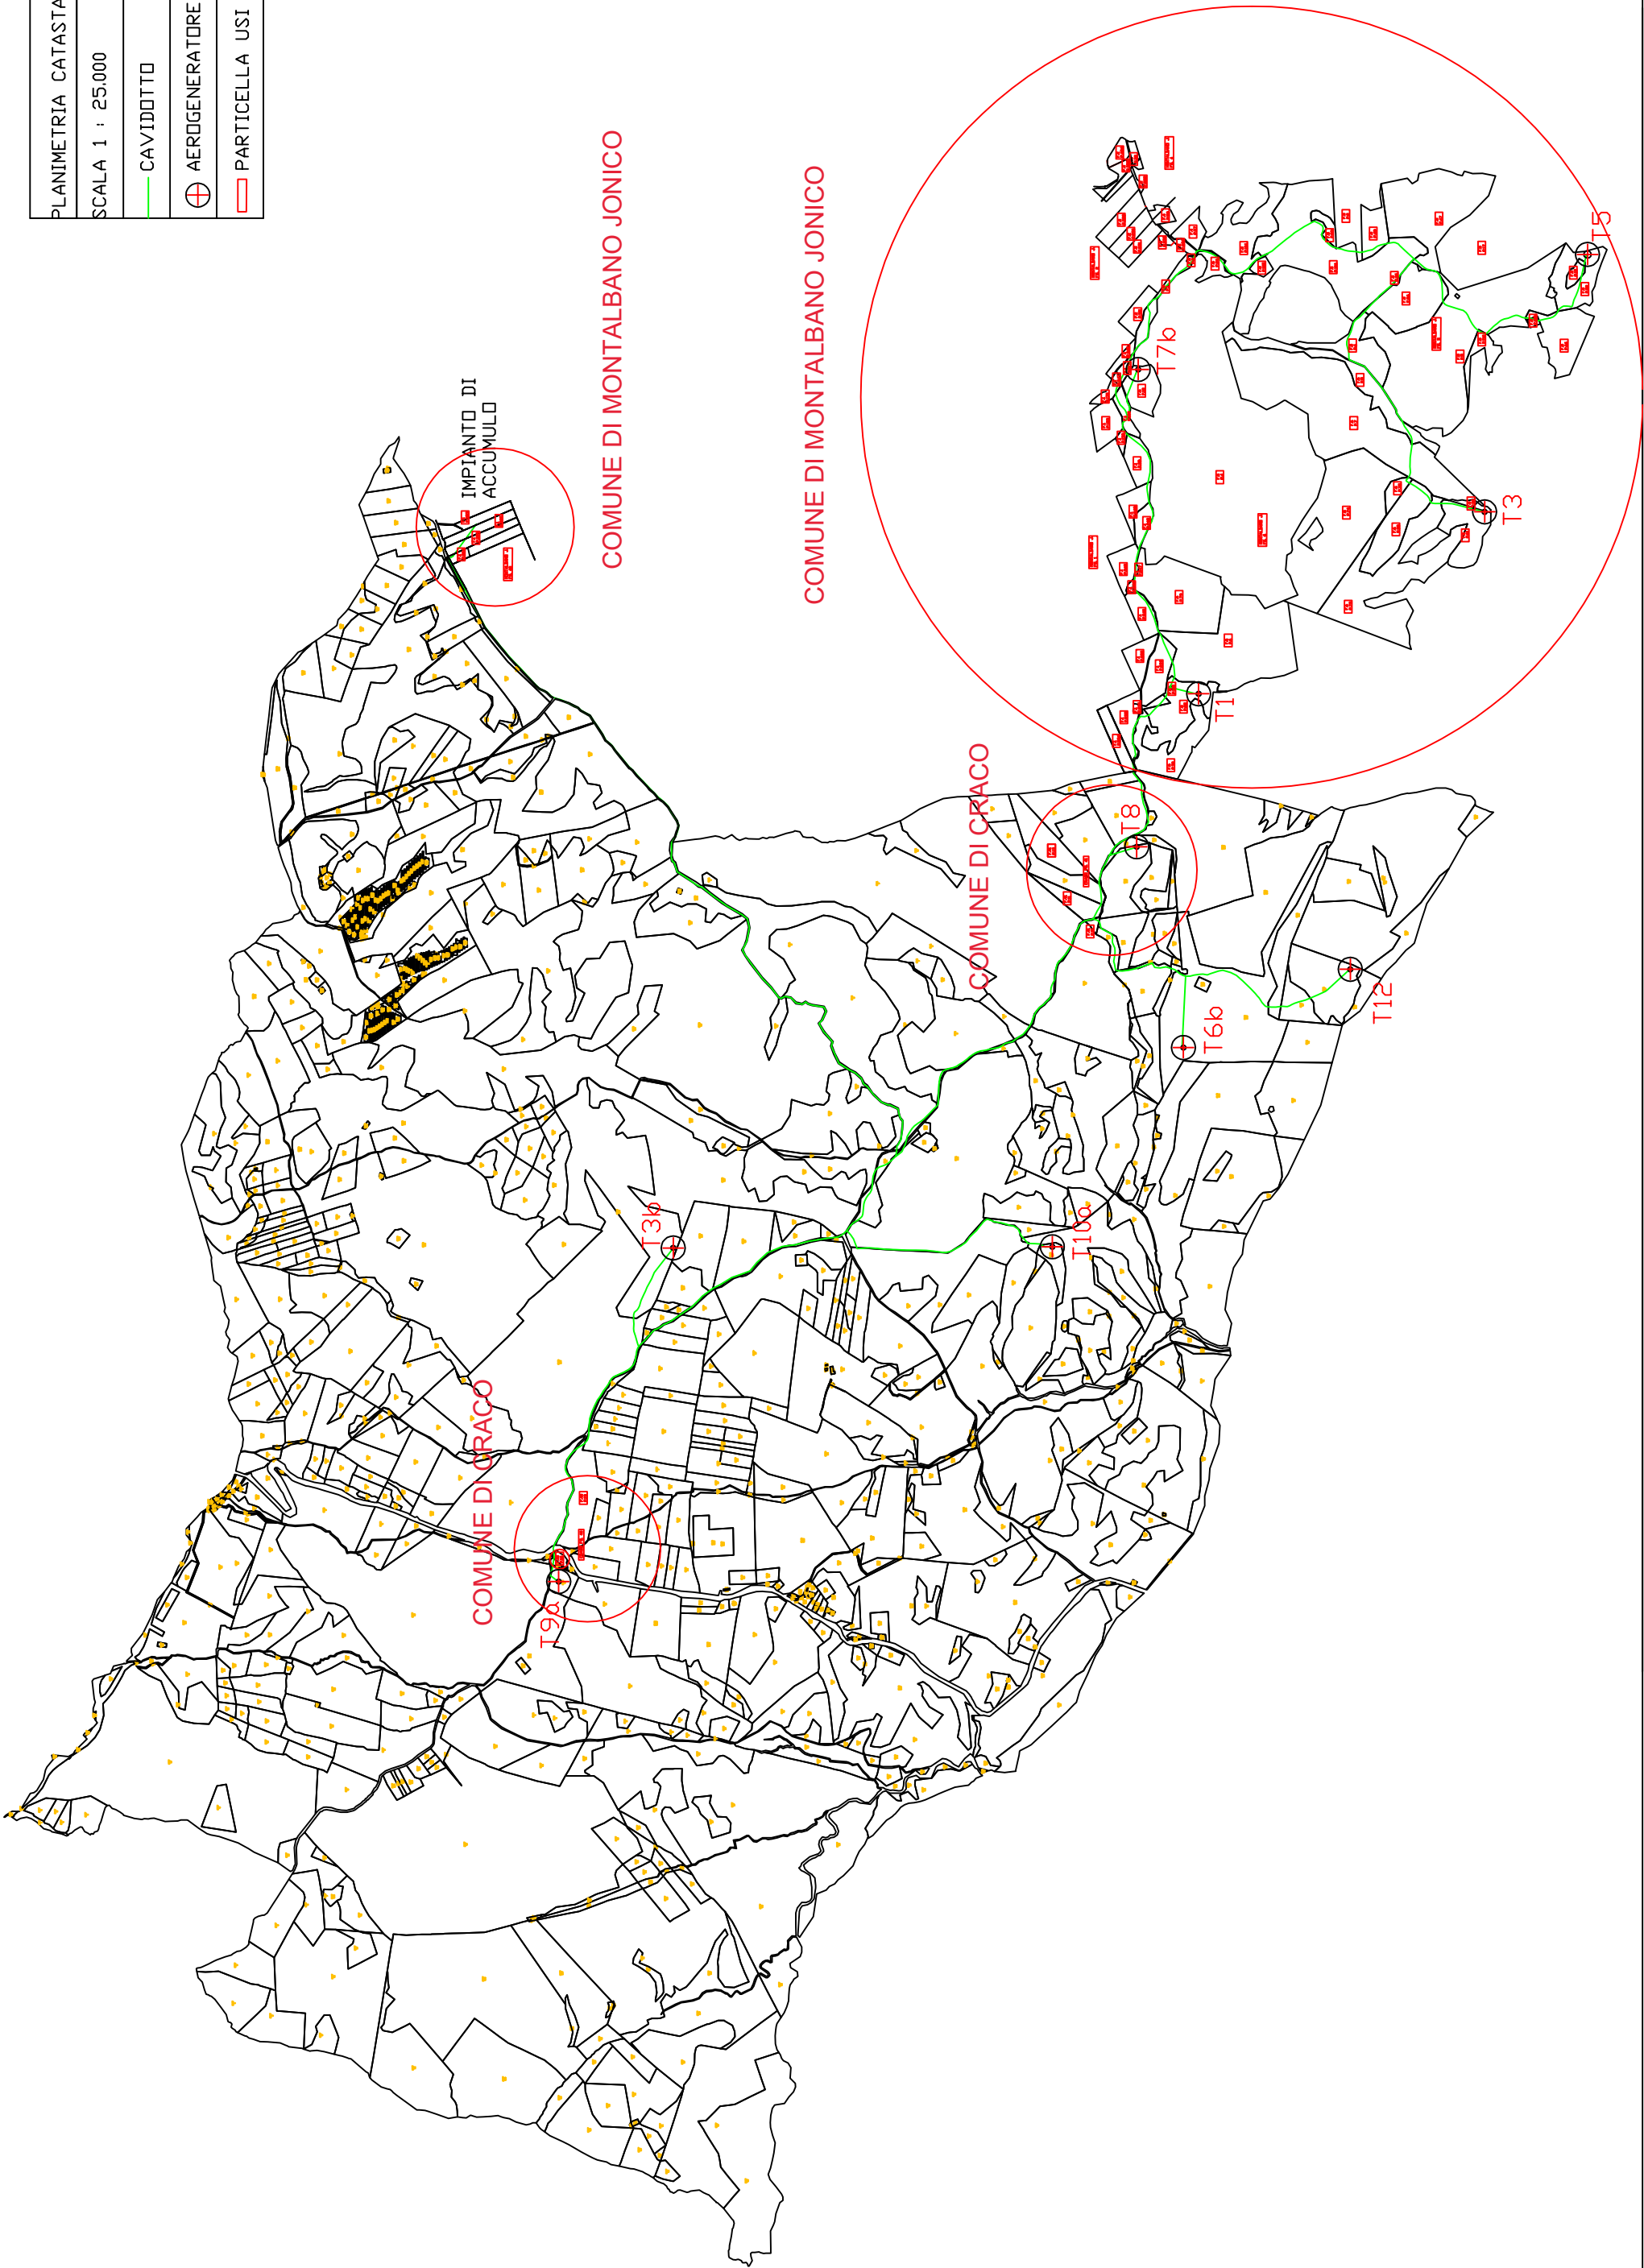

COMUNE DI CRACO
FG. N. 40

PLANIMETRIA CATASTALE
SCALA 1 : 10.000
CAVIDOTTO
AEROGENERATORE
PARTICELLA USI CIVI

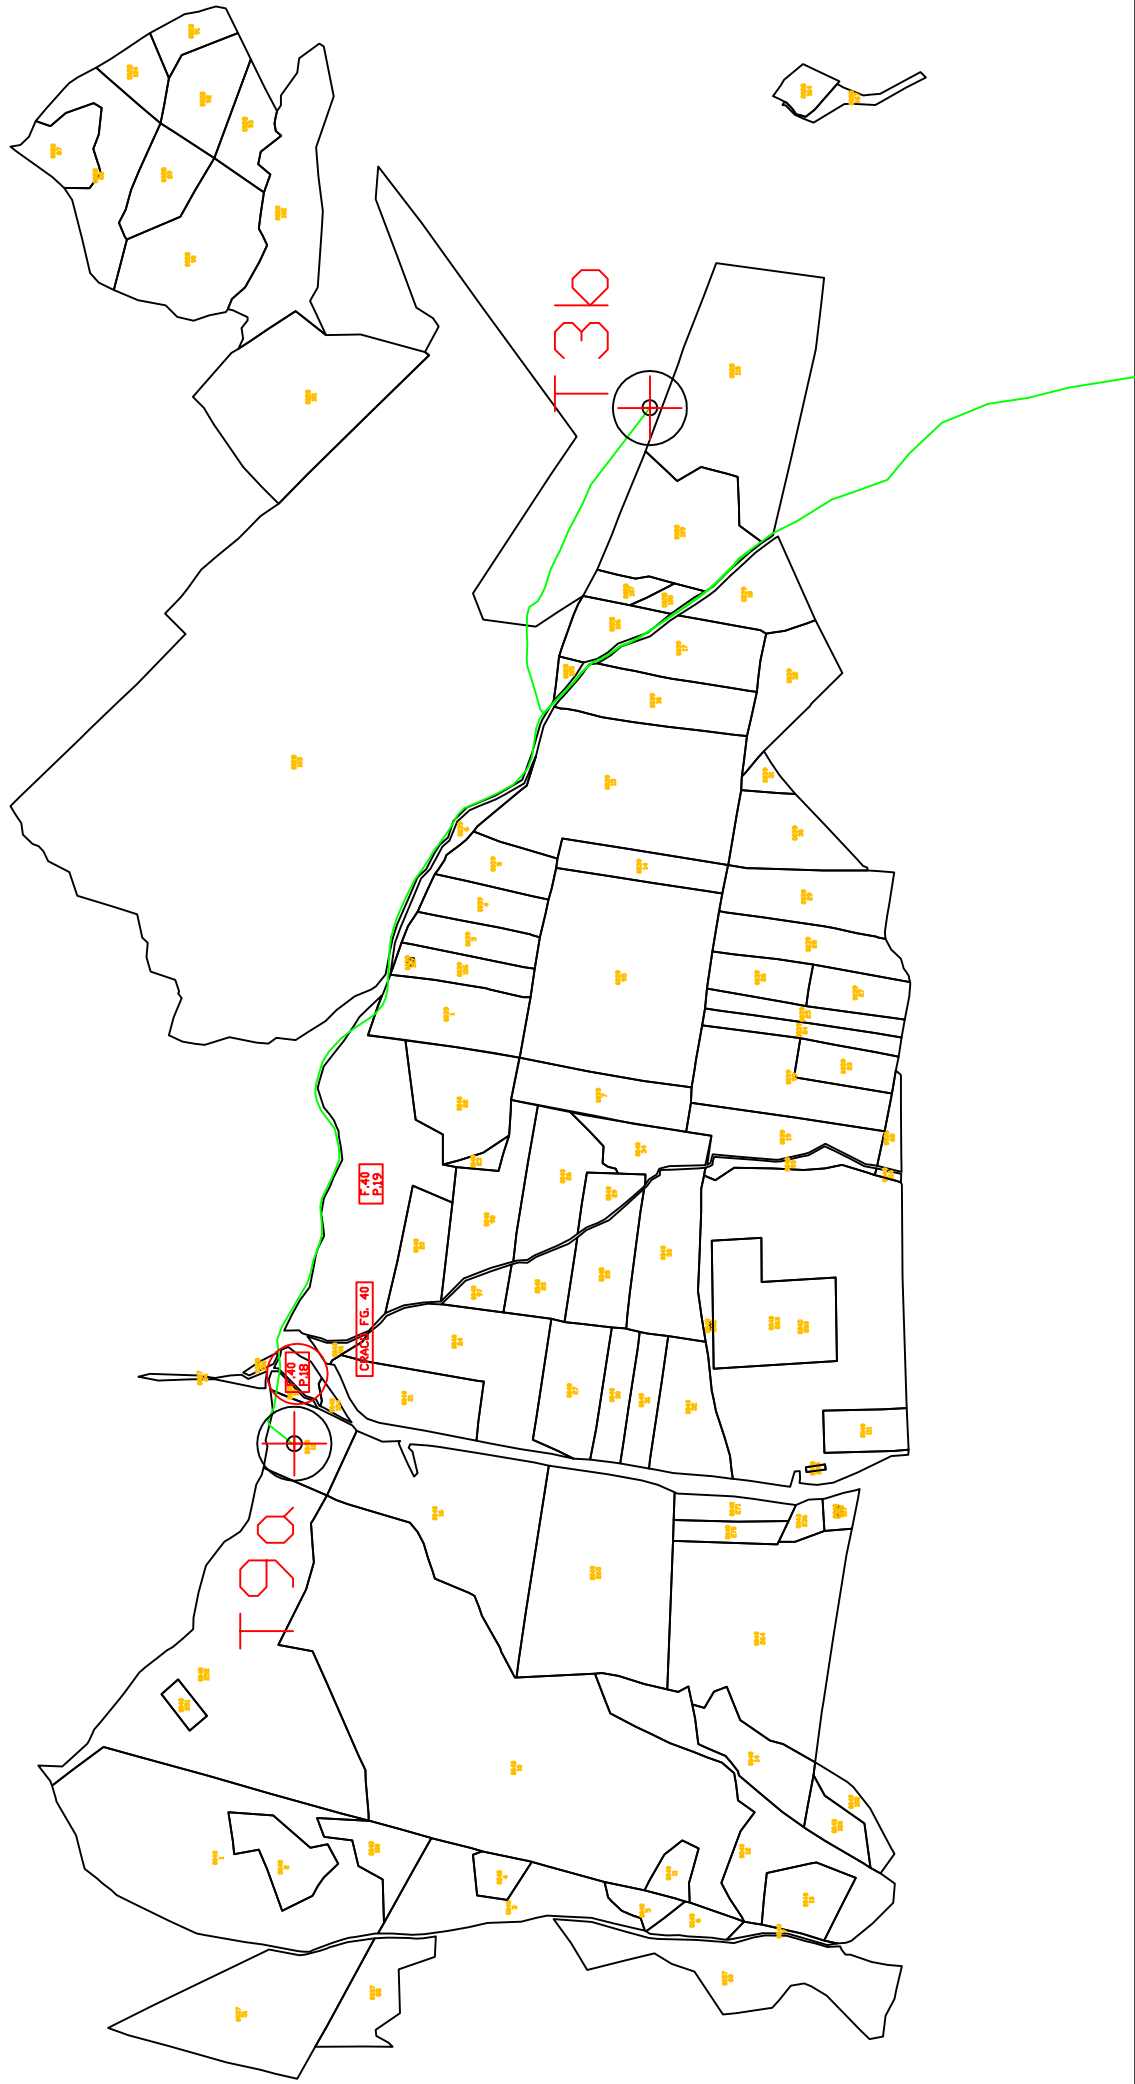

COMUNE DI CRACO
FG. N. 41


PLANIMETRIA CATASTALE

SCALA 1 : 10,000

CAVIDOTTO


 AEROGENERATORE


□ PARTICELLA USI CIVILI

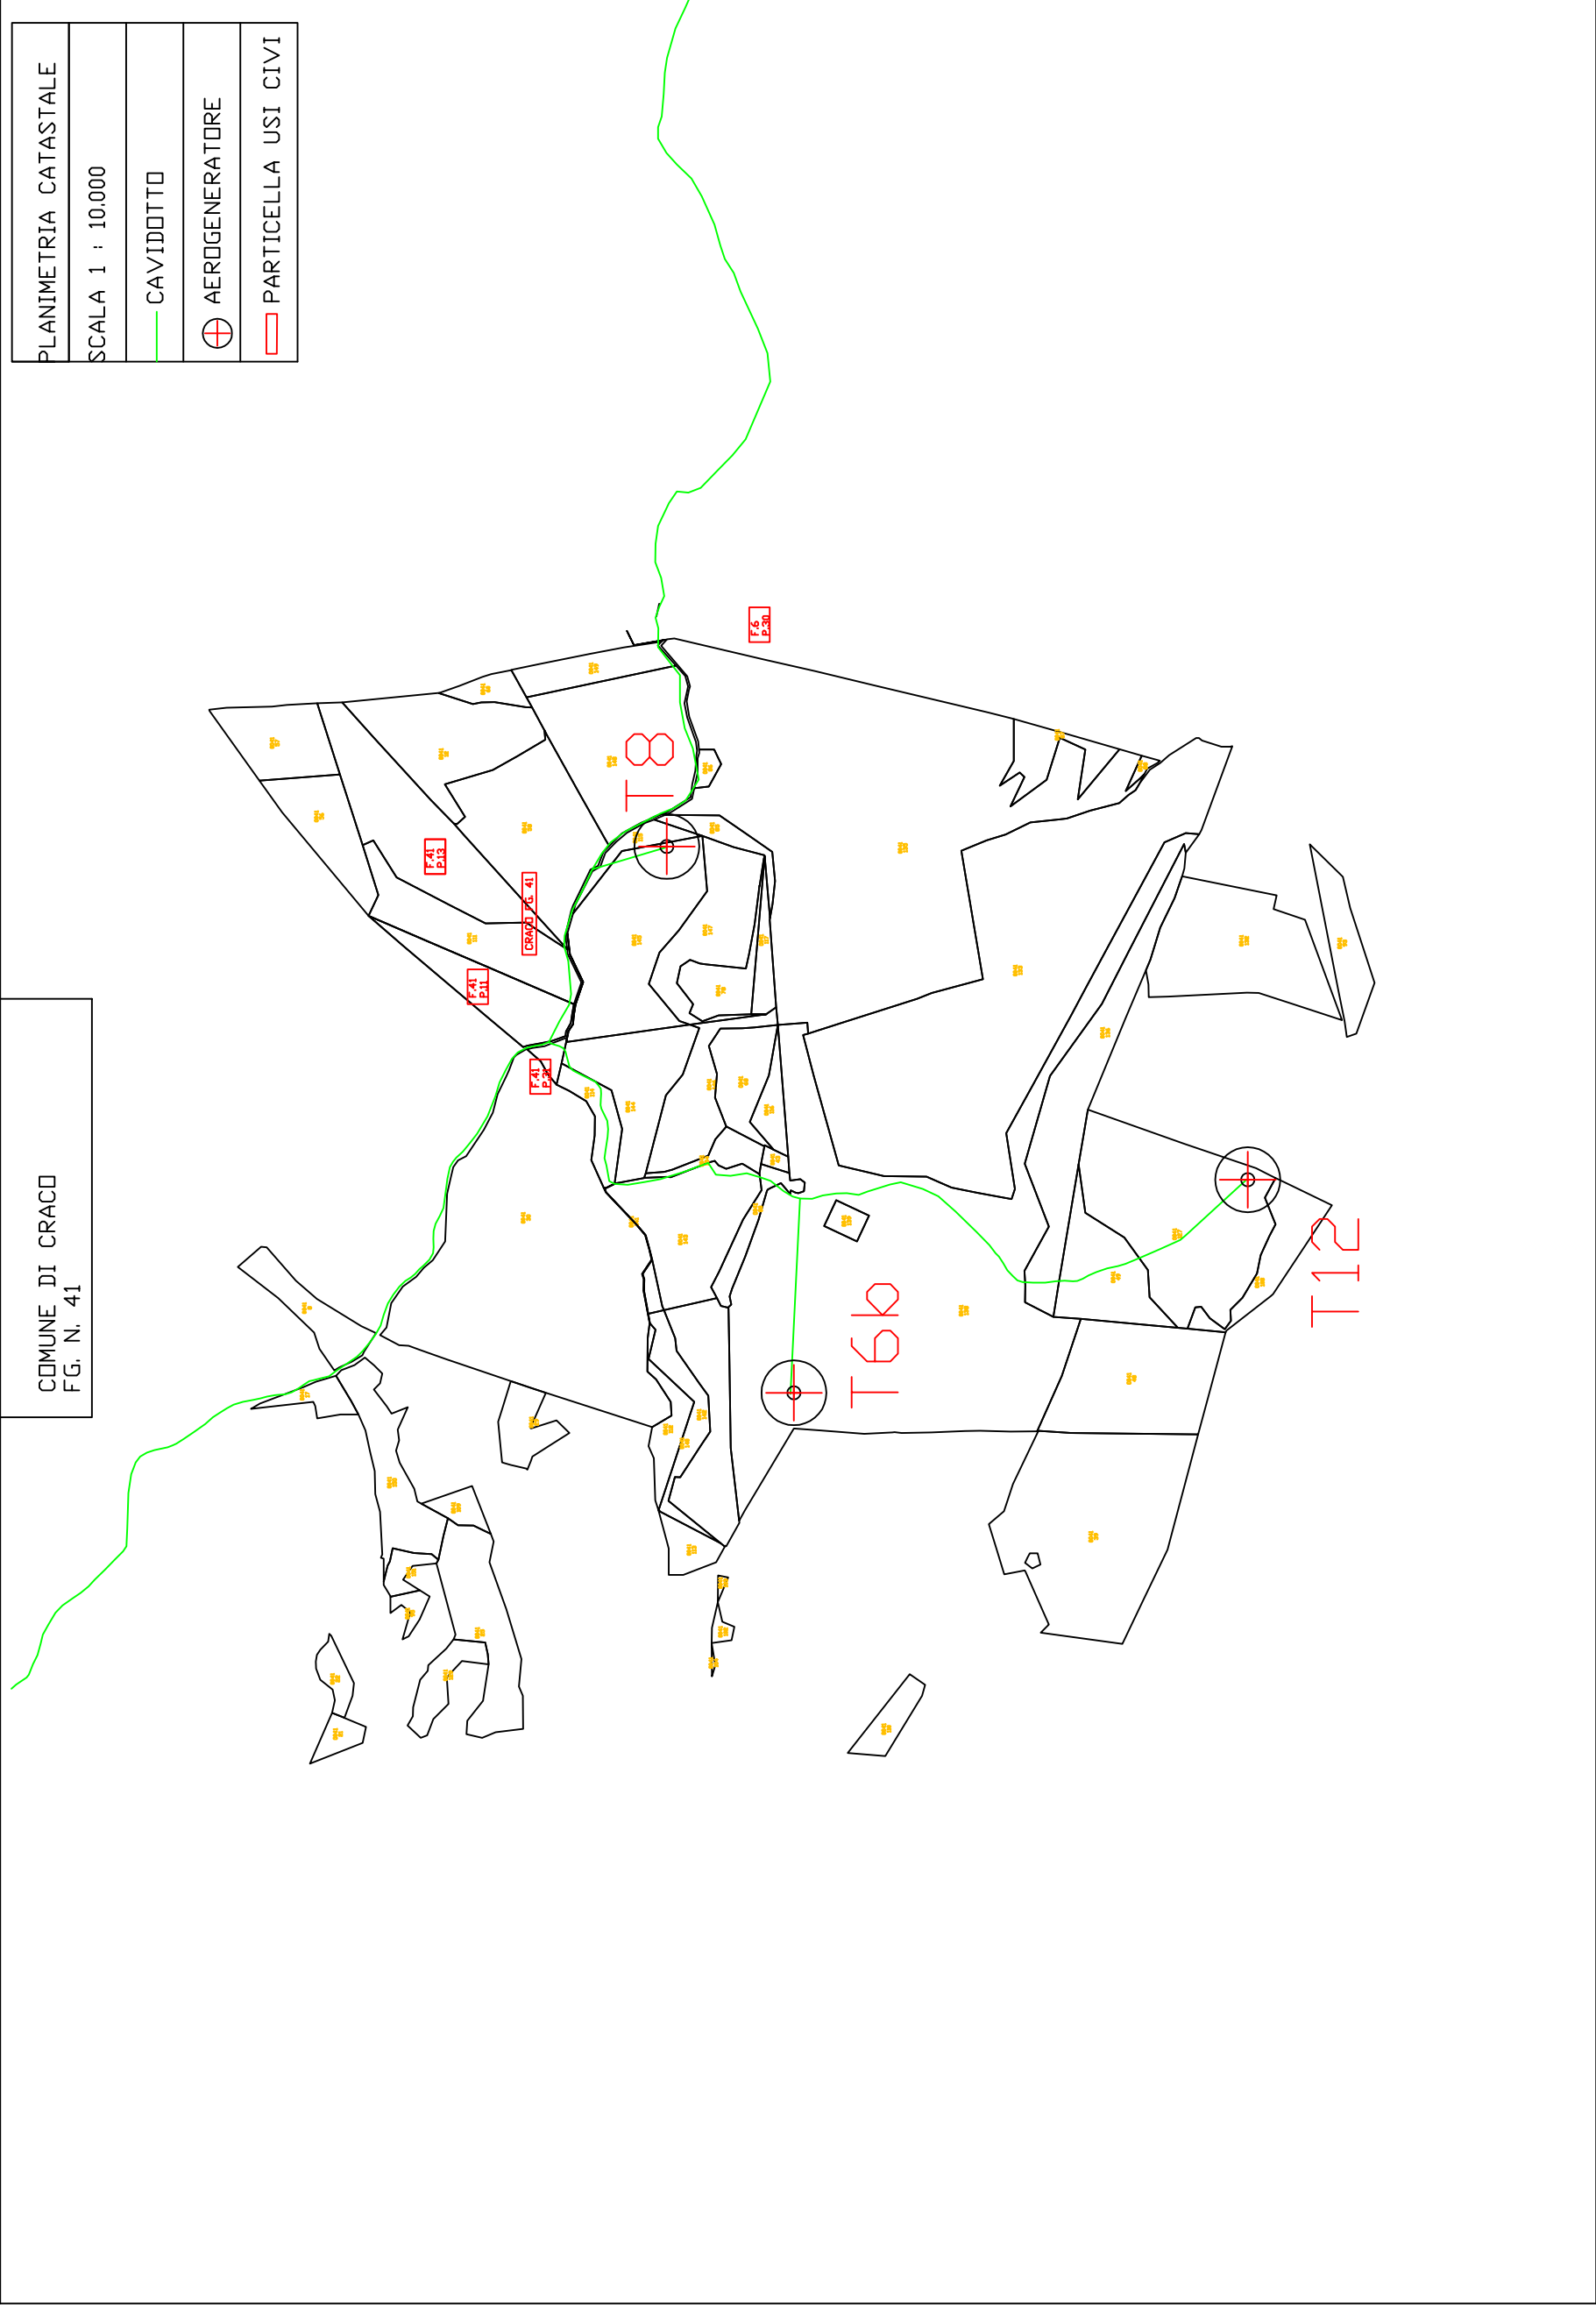

COMUNE DI MONTALBAND J.
FG. N. 1

PLANIMETRIA CATASTALE
SCALA 1 : 10.000
CAVIDOTTO
AERDGENERATORE
PARTICELLA USI CIVI

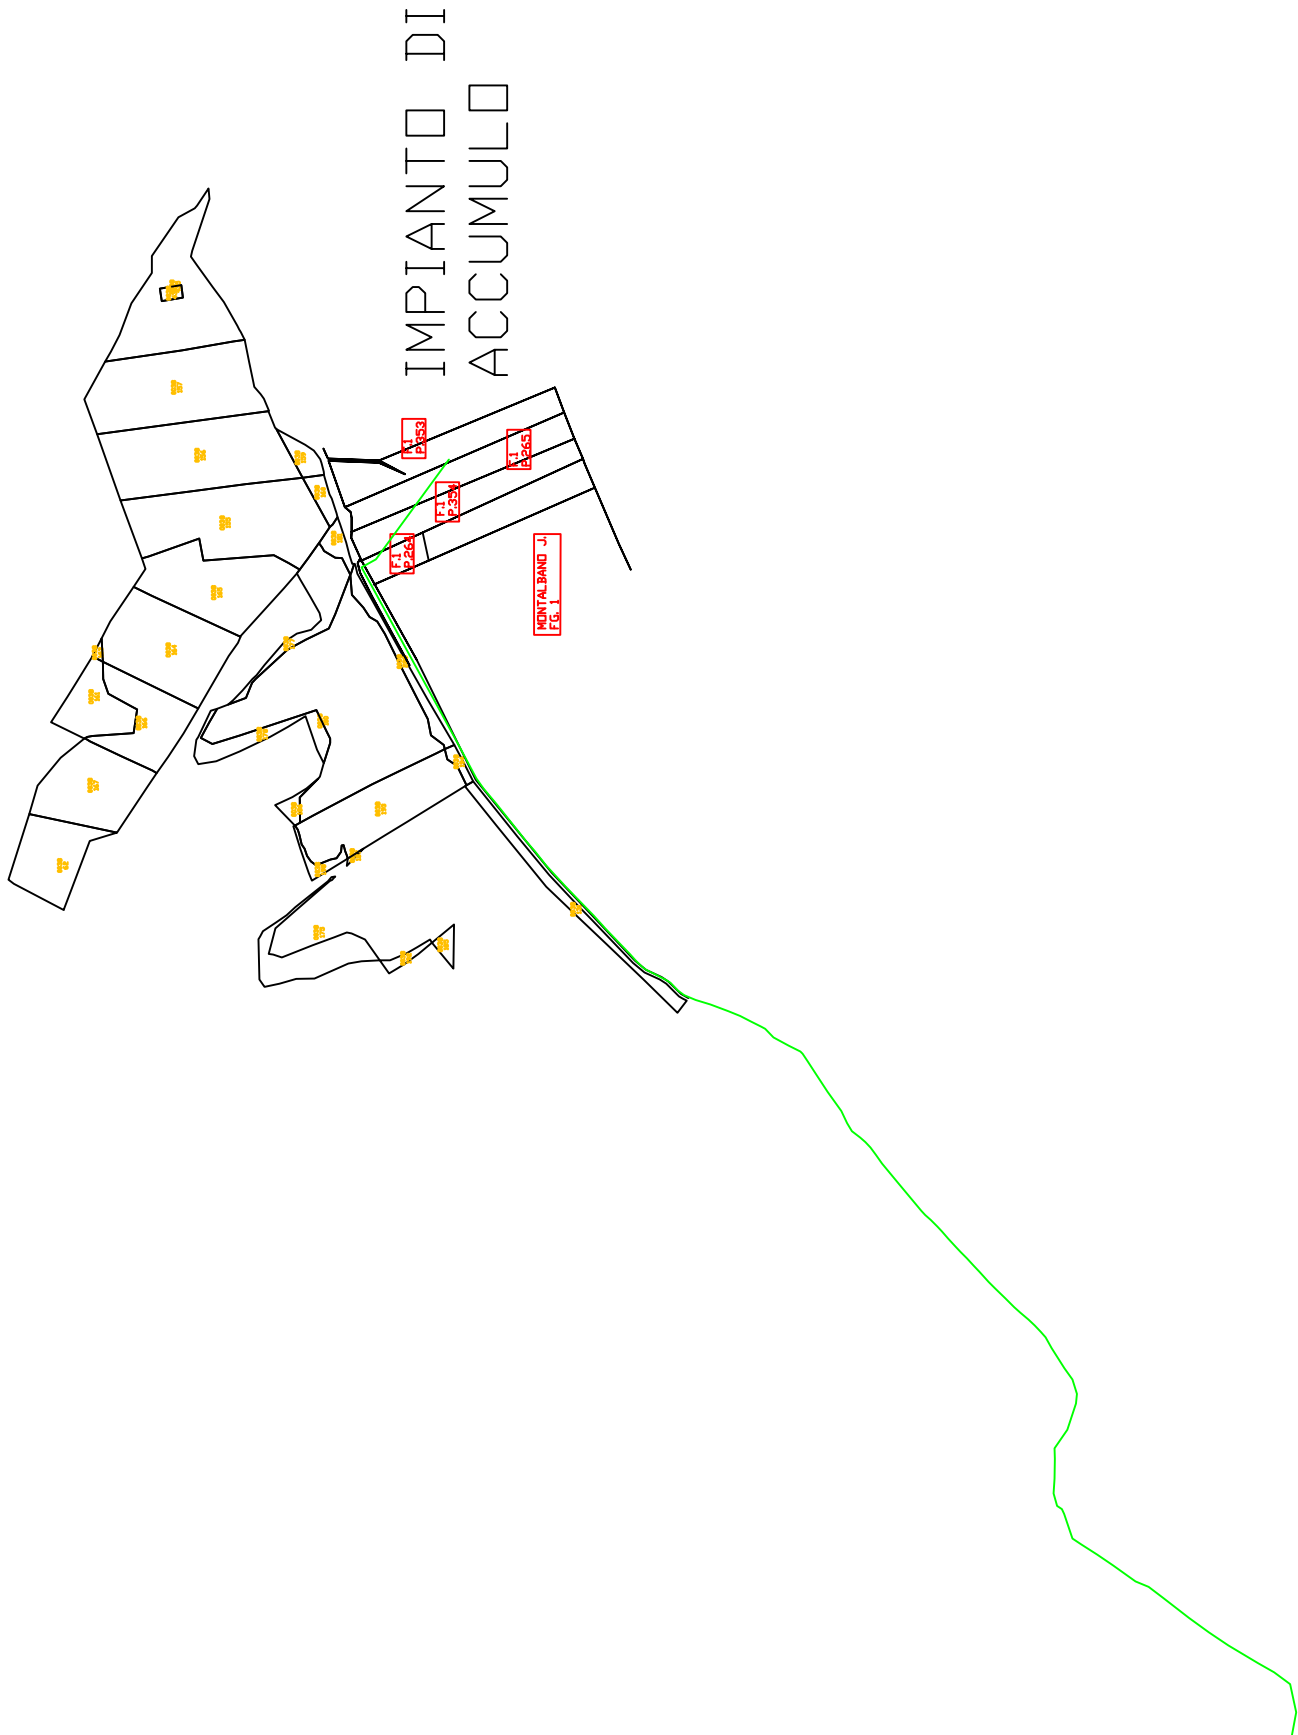

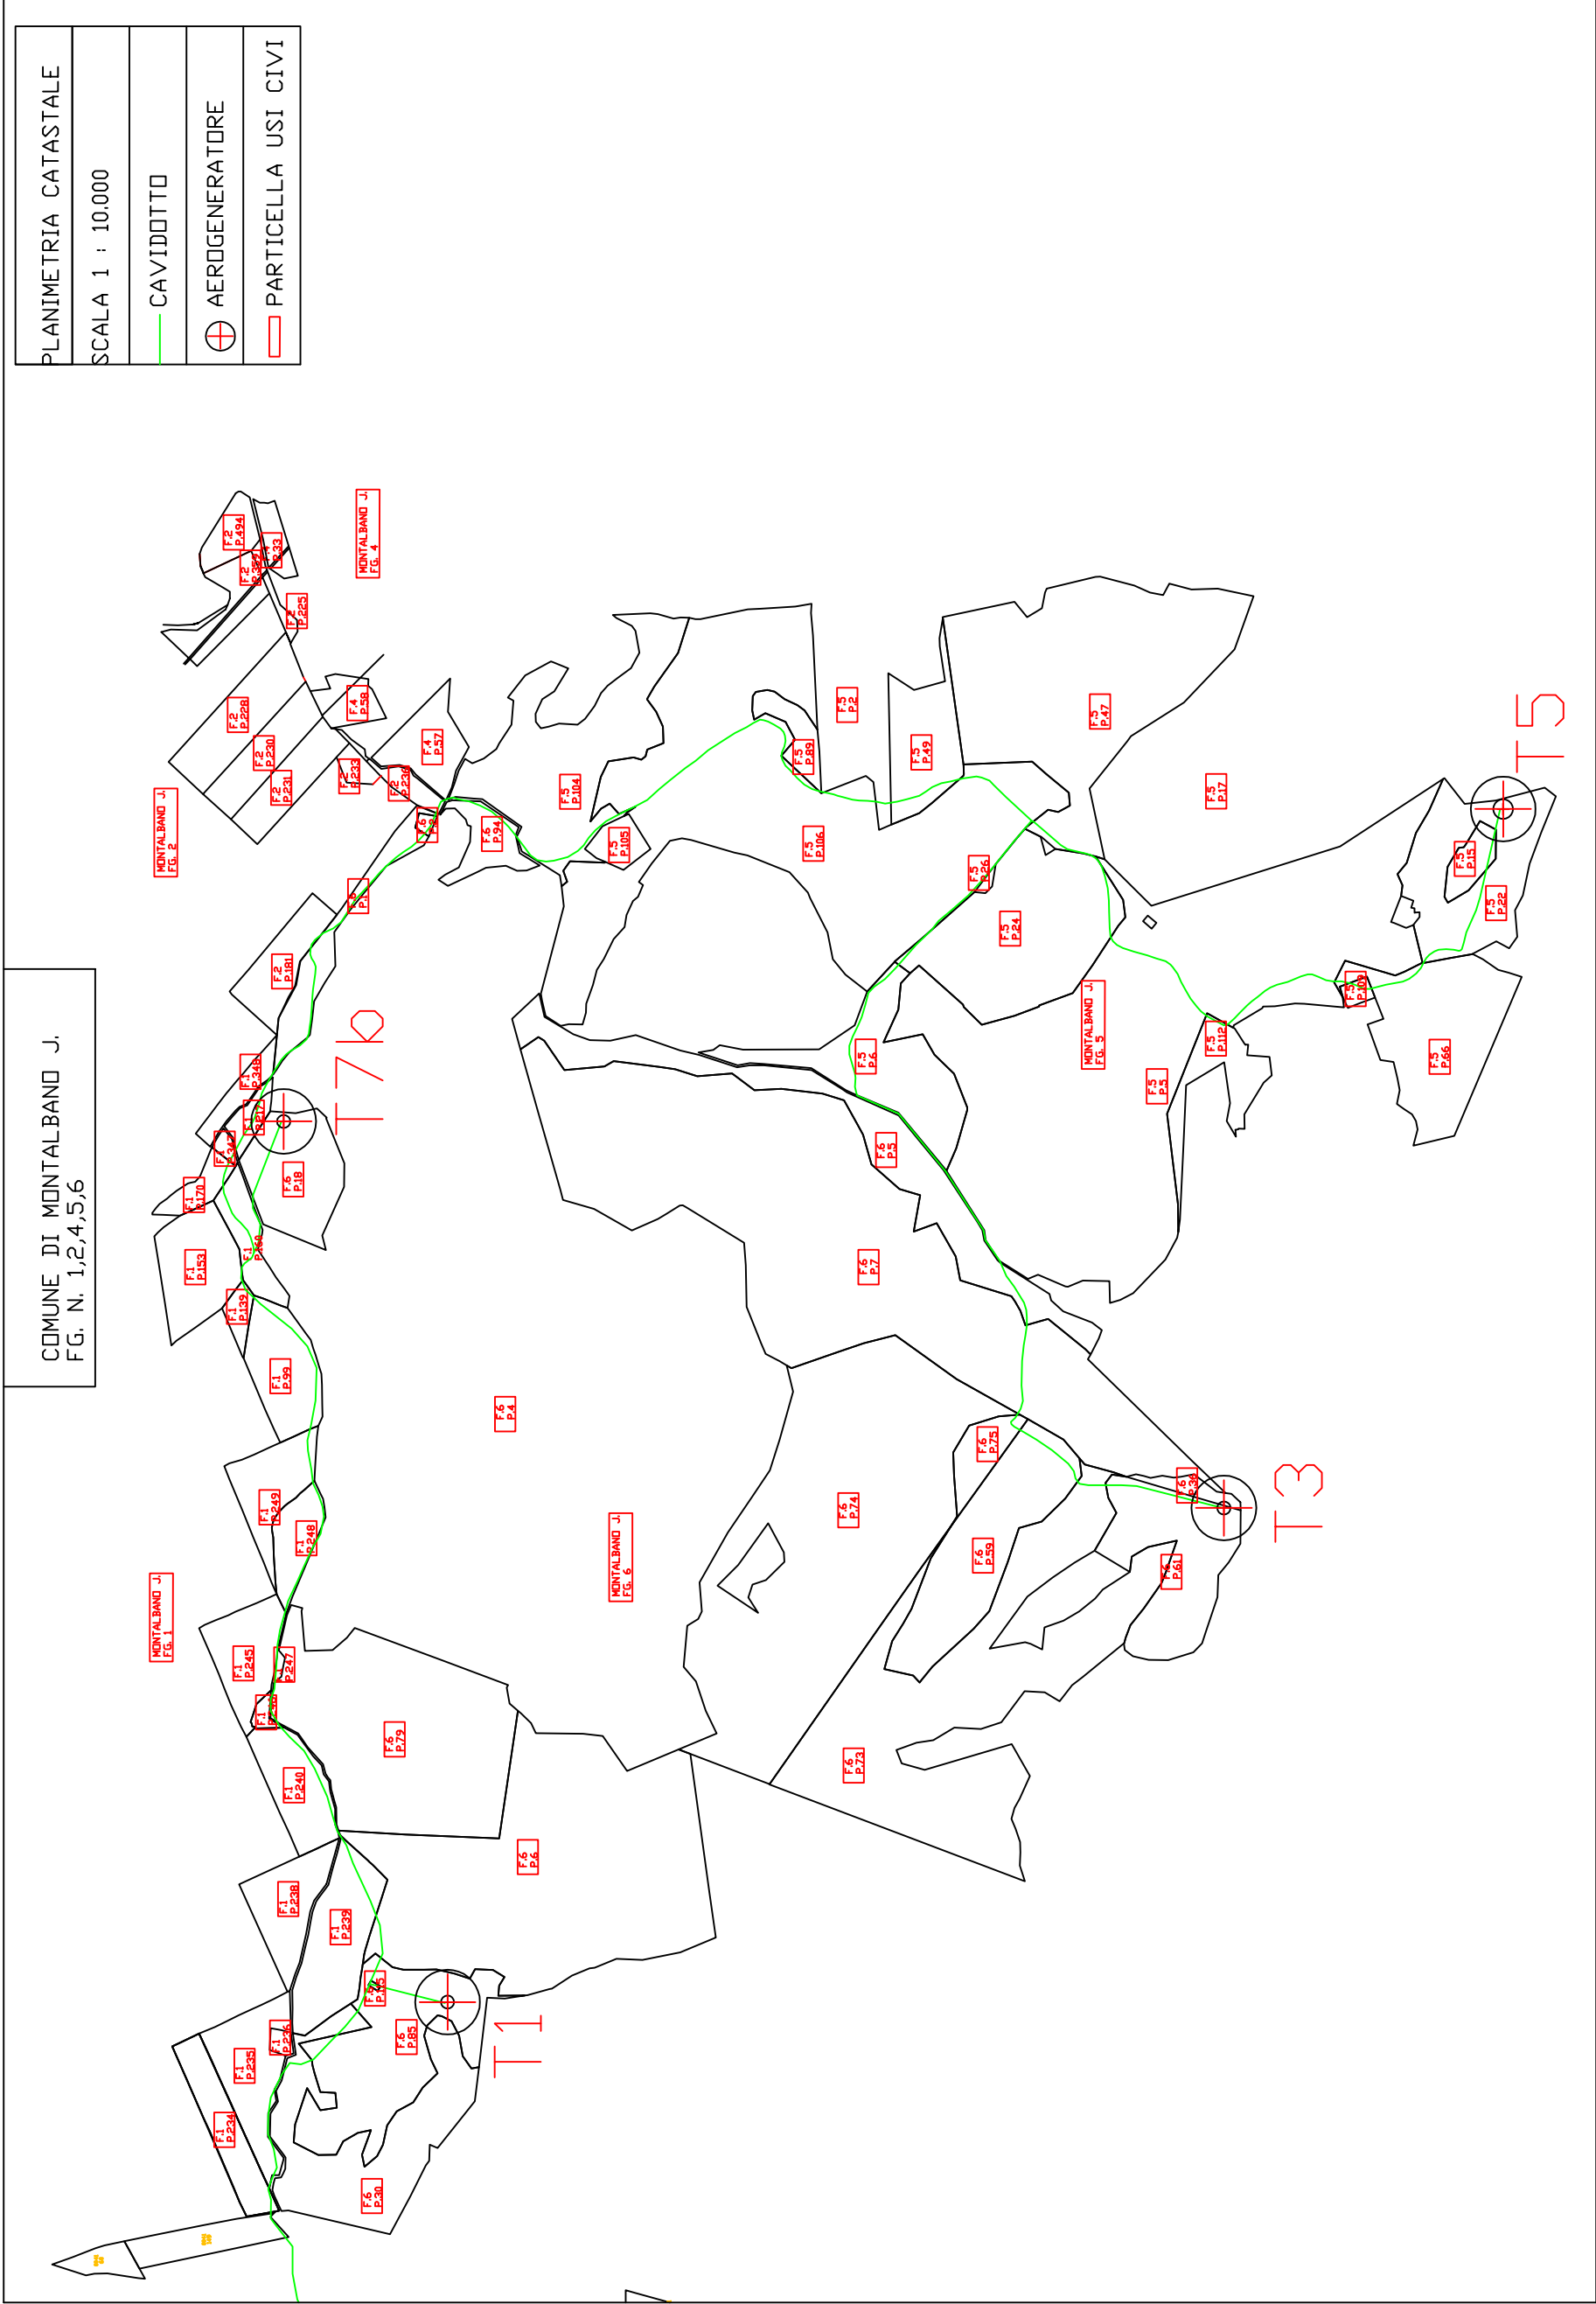

72°