




SEZIONE TIPO - RETTIFILO IN RILEVATO

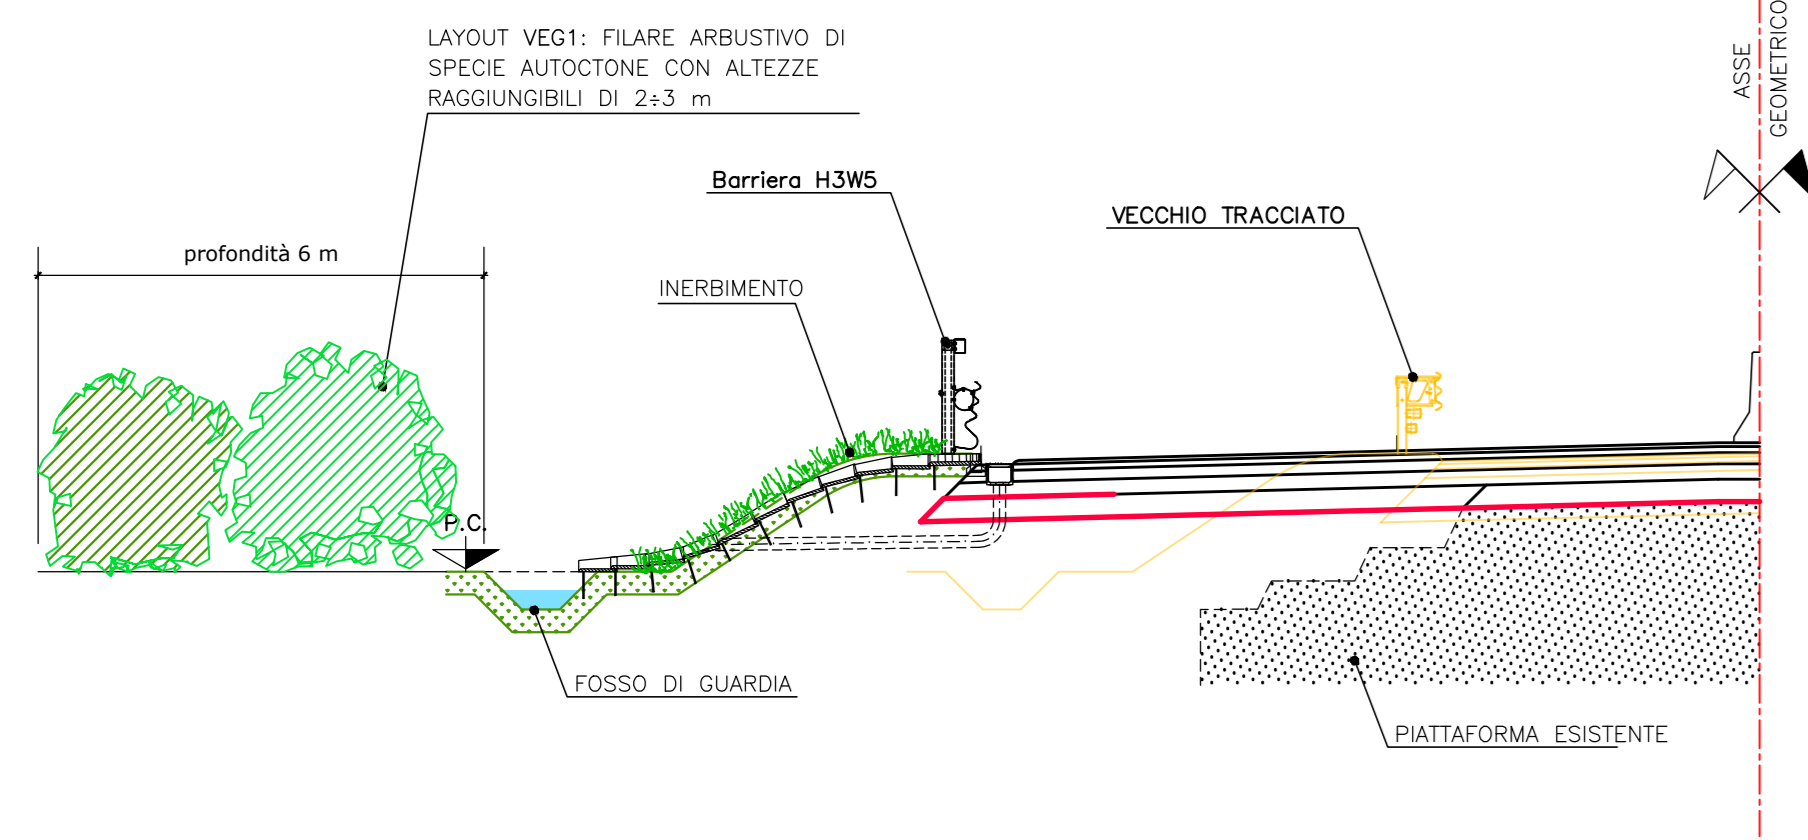


SEZIONE TIPO - RETTIFILO IN RILEVATO CON MURO DI SOSTEGNO

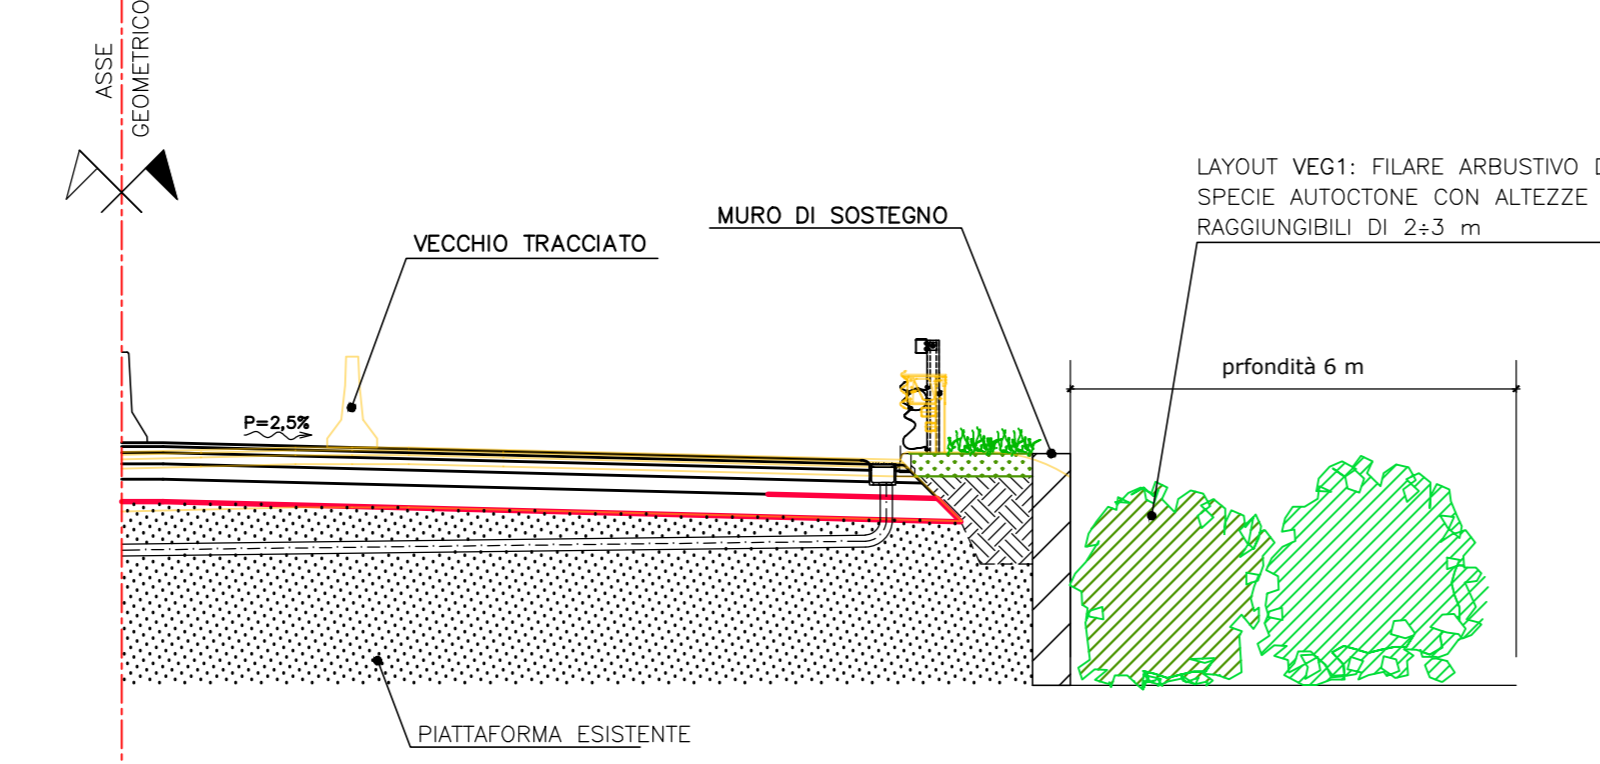


SEZIONE TIPO PONTE - OPERE DI MITIGAZIONE

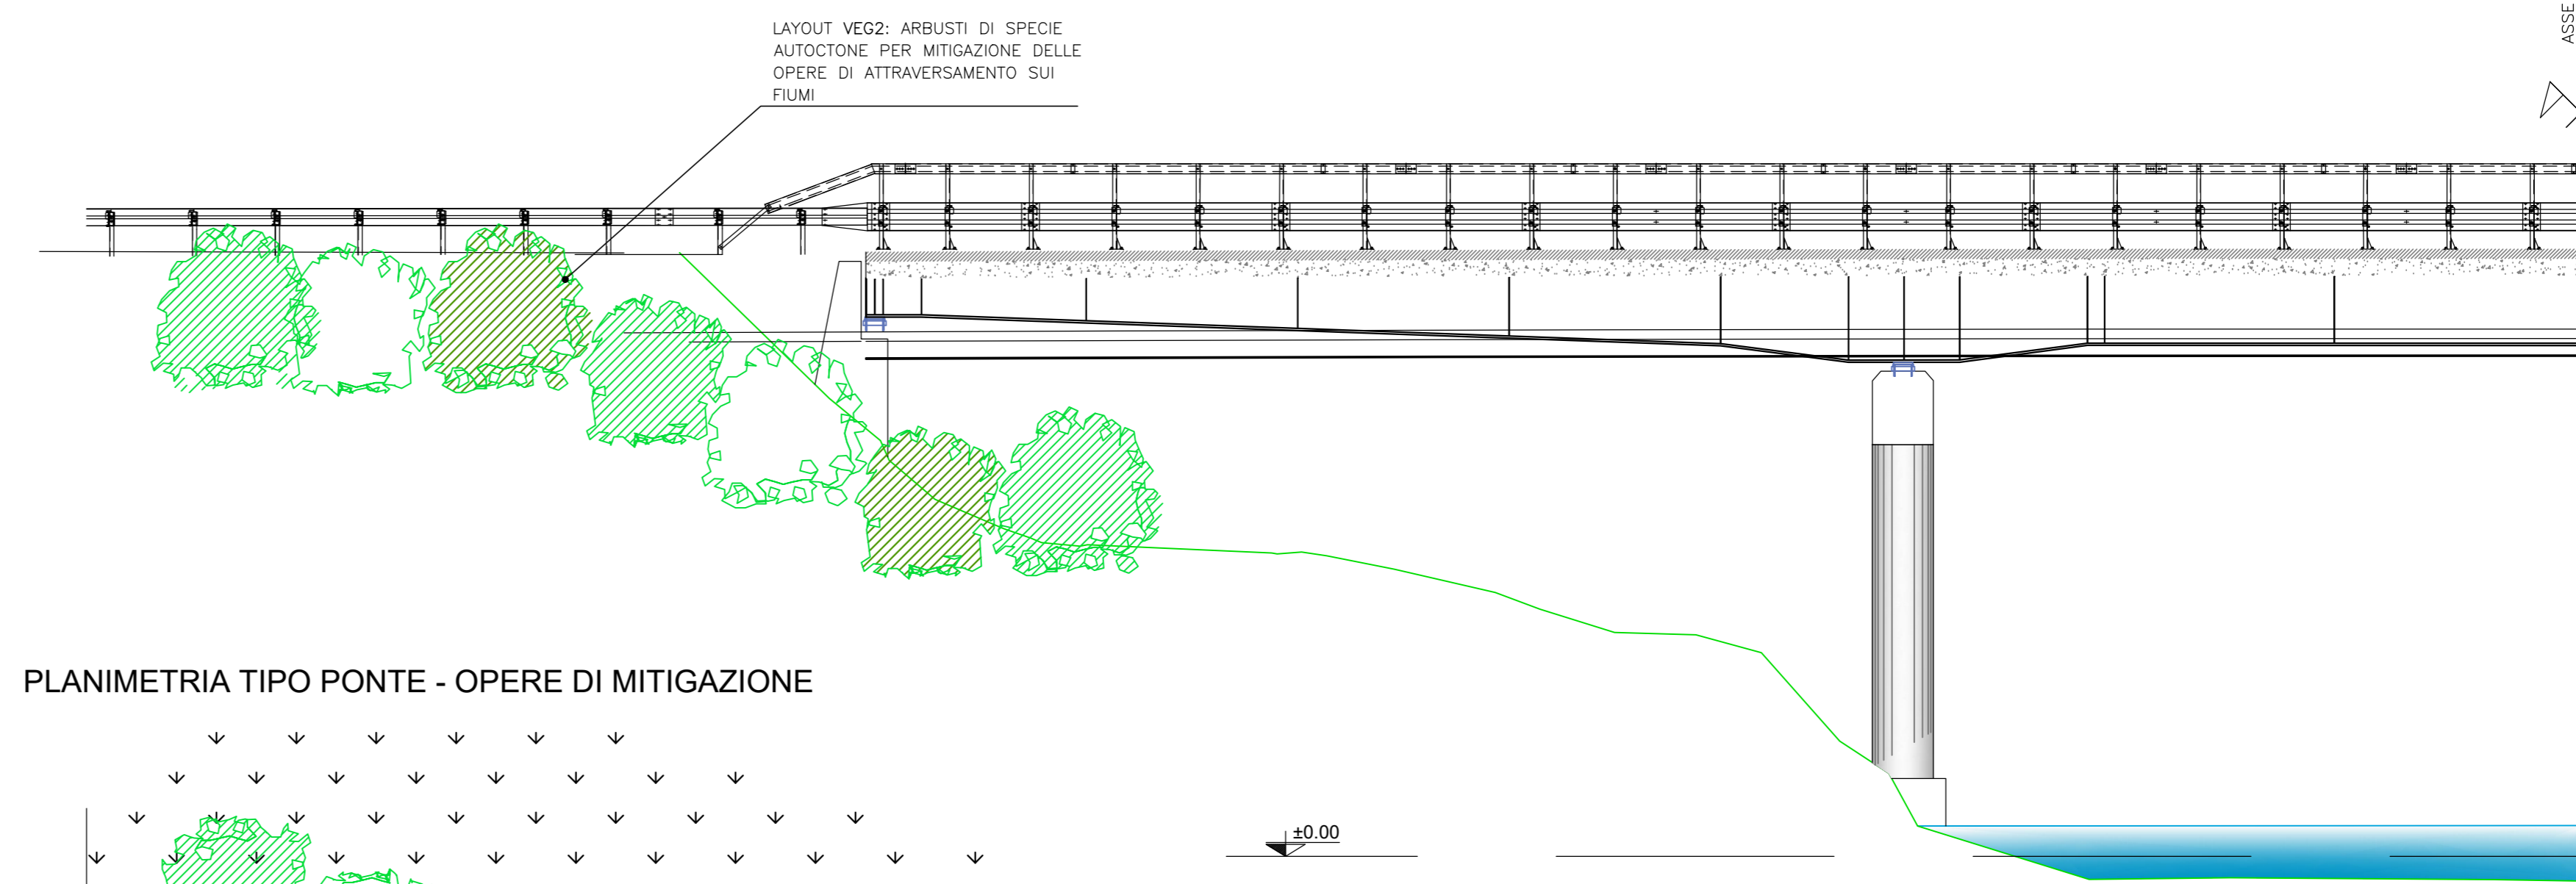


PLANIMETRIA TIPO - RETTIFILO IN RILEVATO

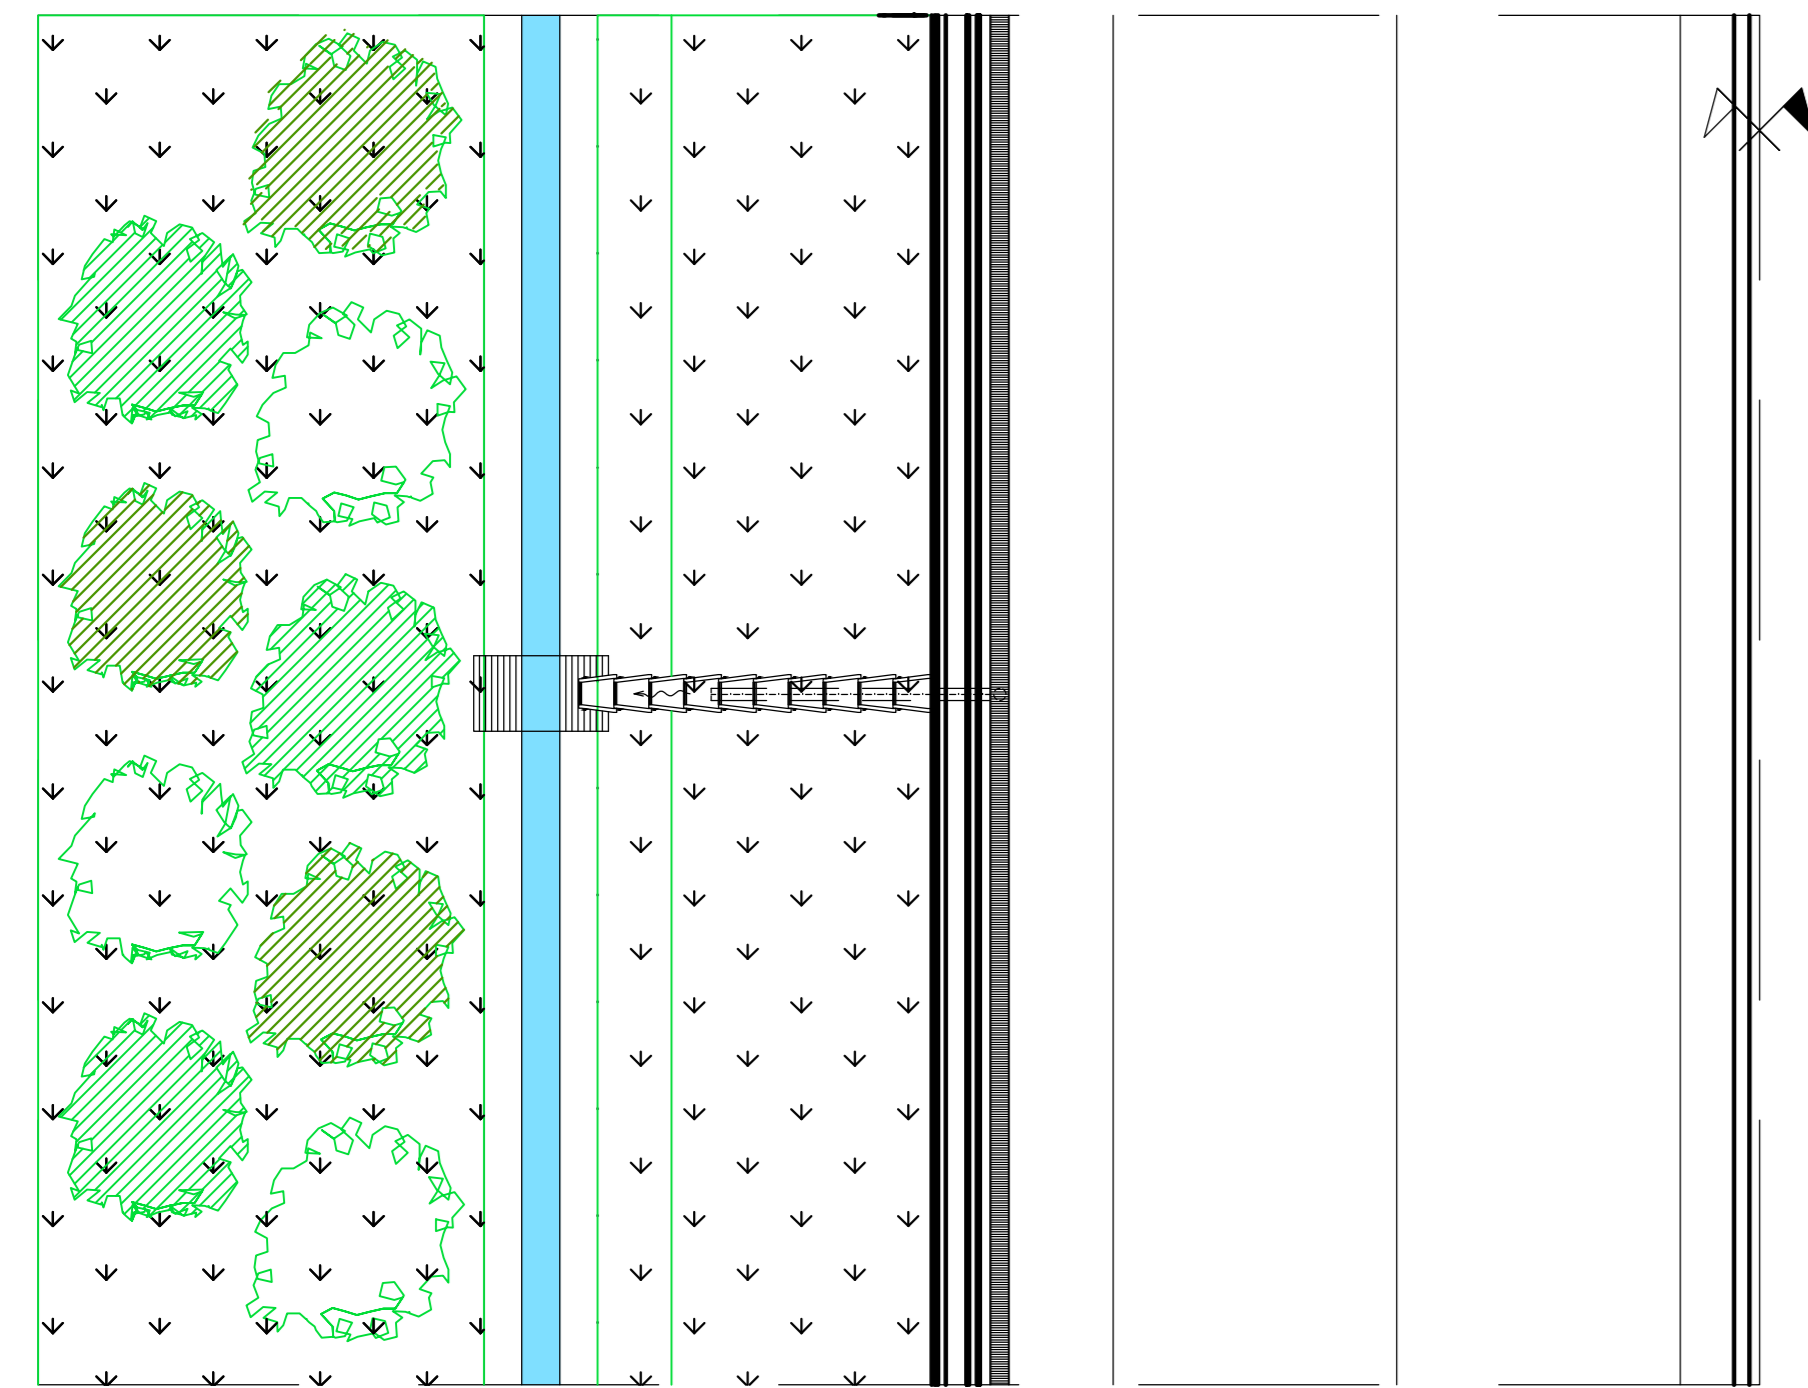


PLANIMETRIA TIPO - RETTIFILO IN RILEVATO CON MURO DI SOSTEGNO

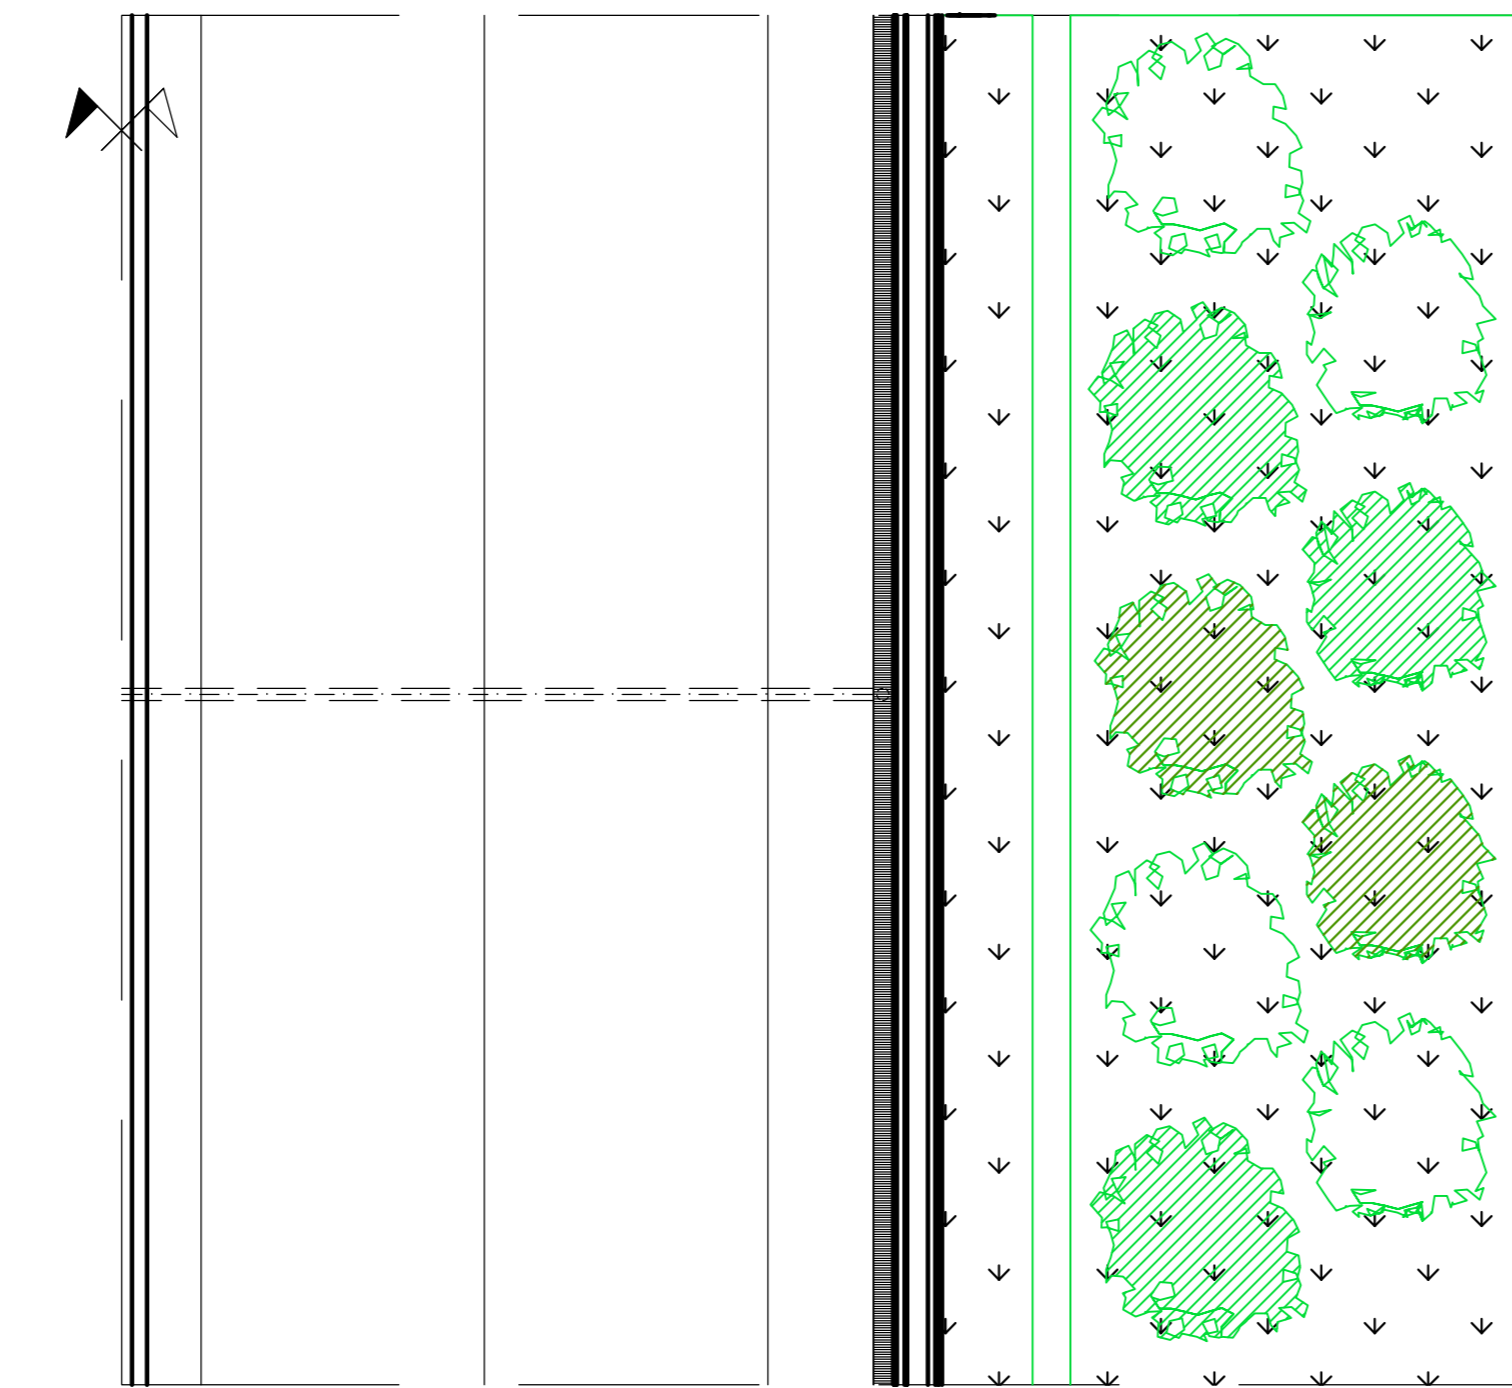


PLANIMETRIA TIPO PONTE - OPERE DI MITIGAZIONE

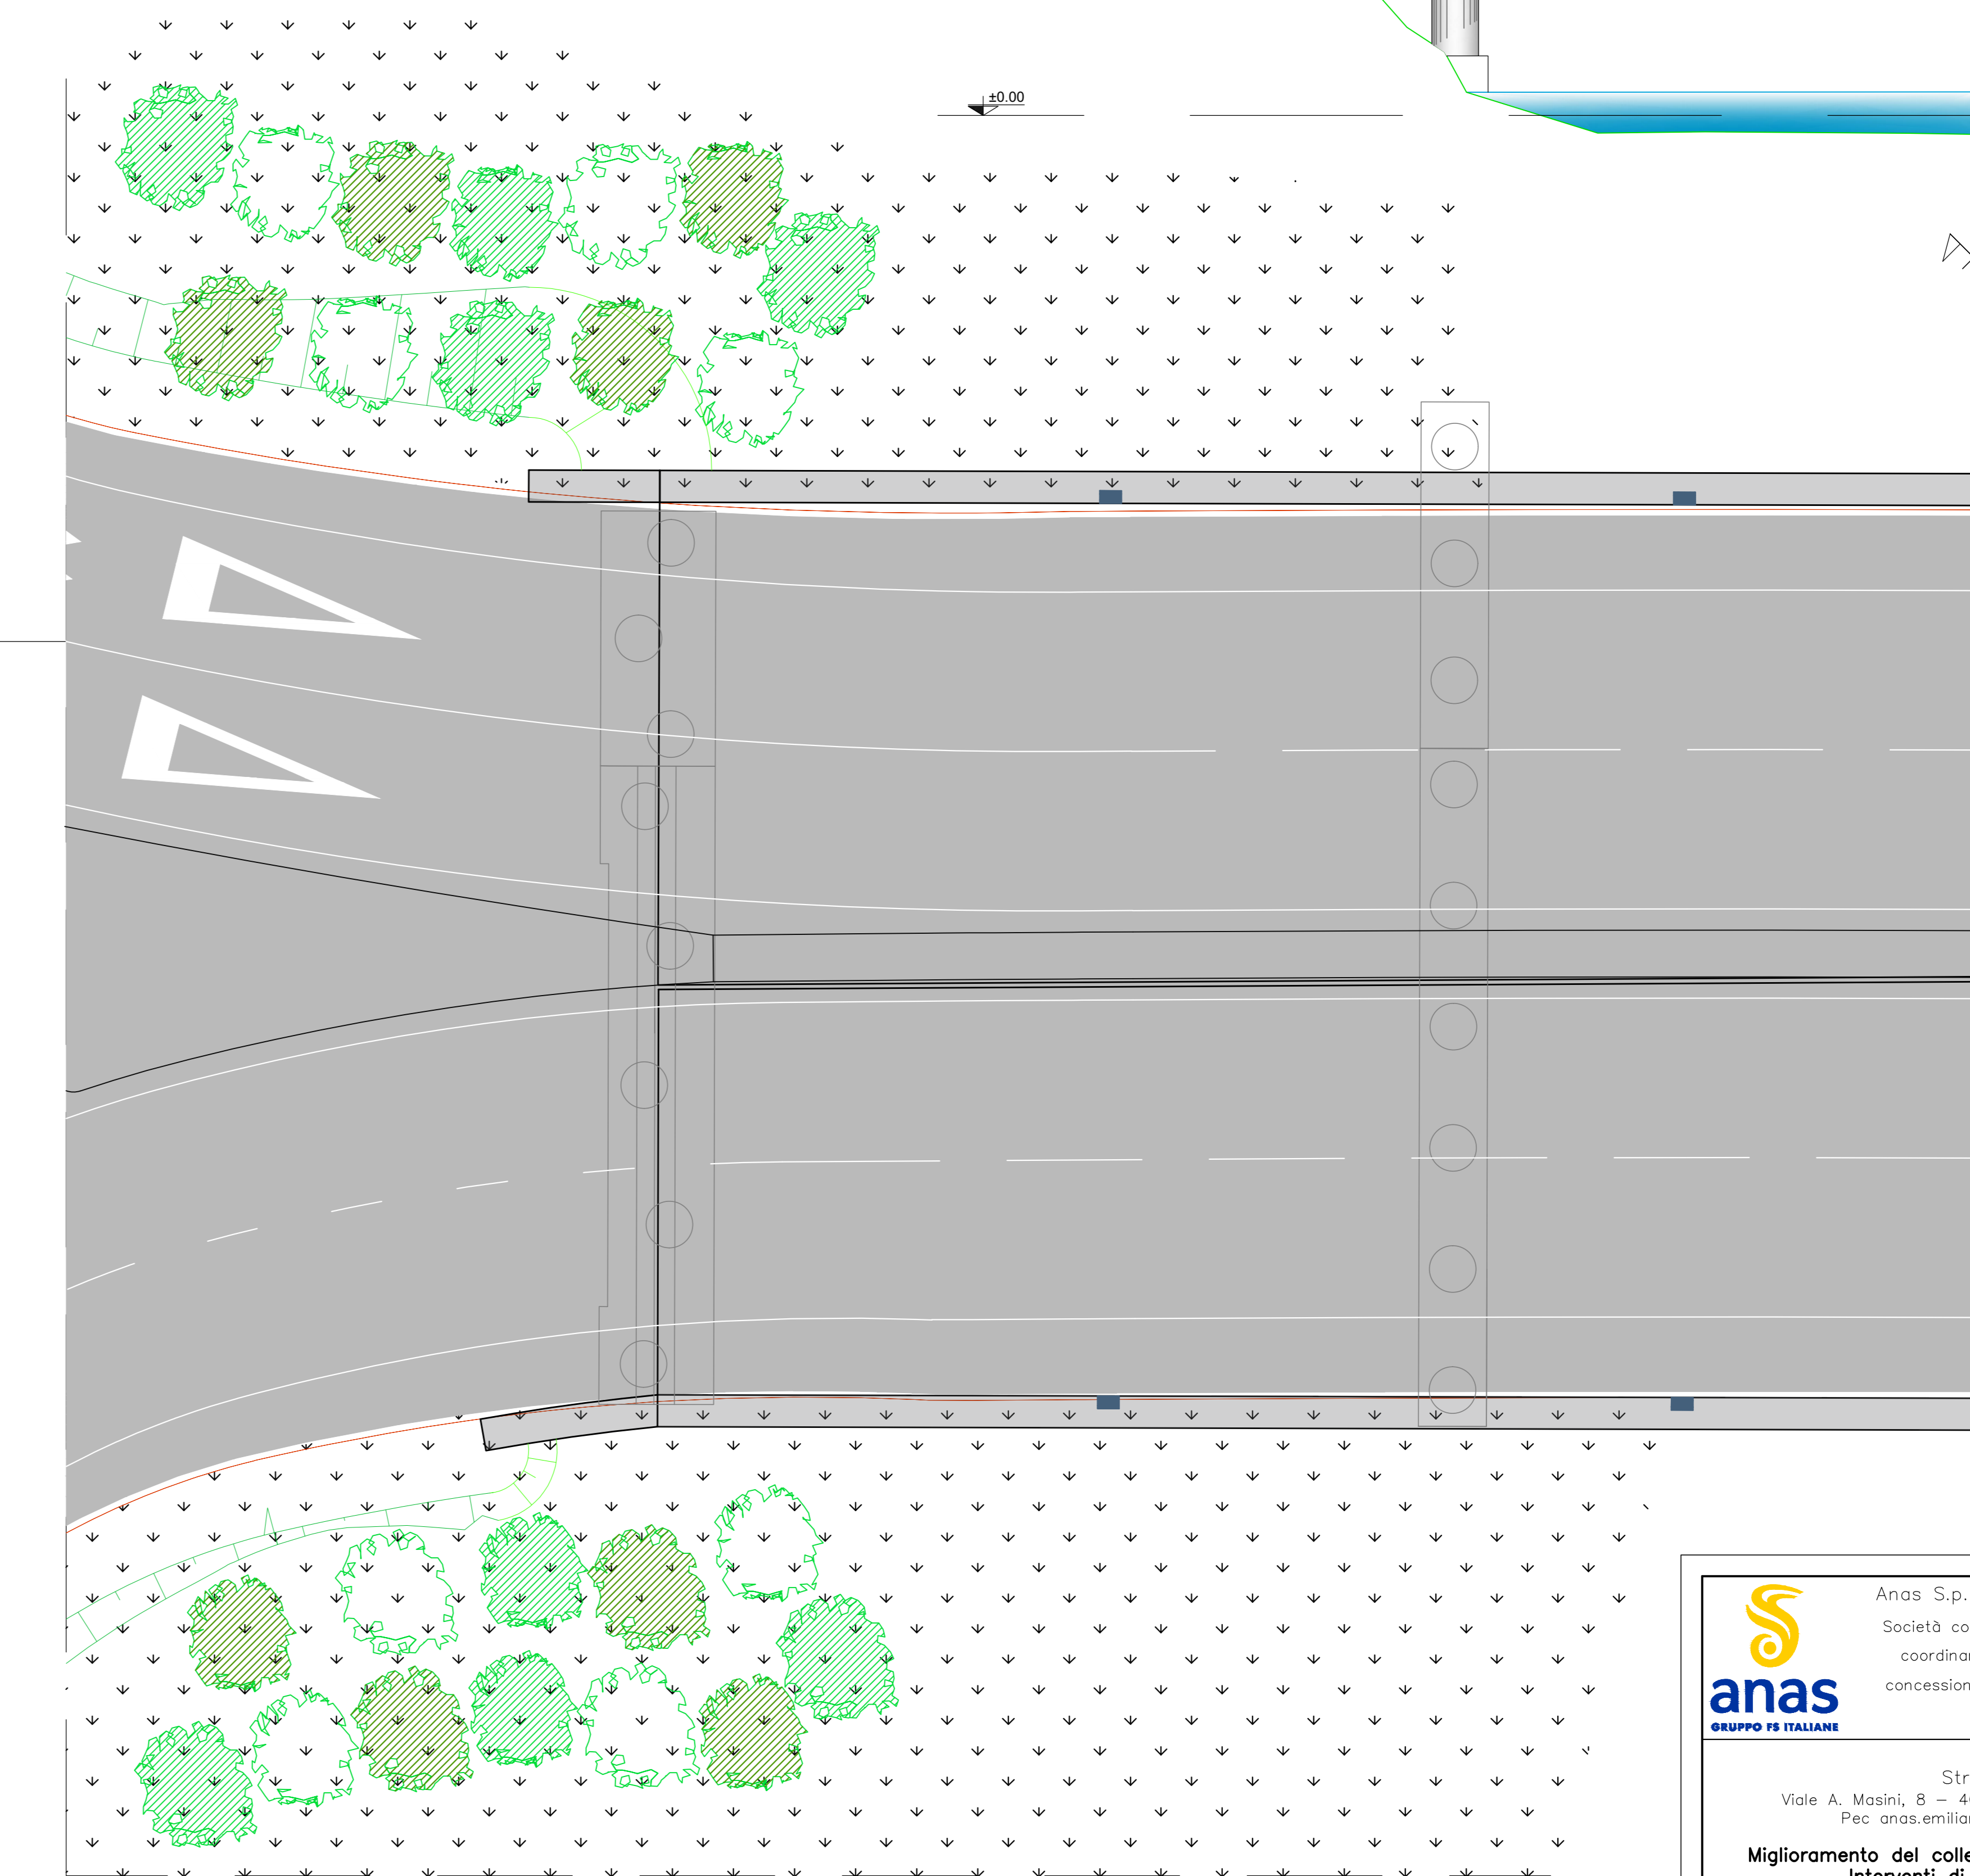

SEZIONE TIPO - CURVA IN RILEVATO

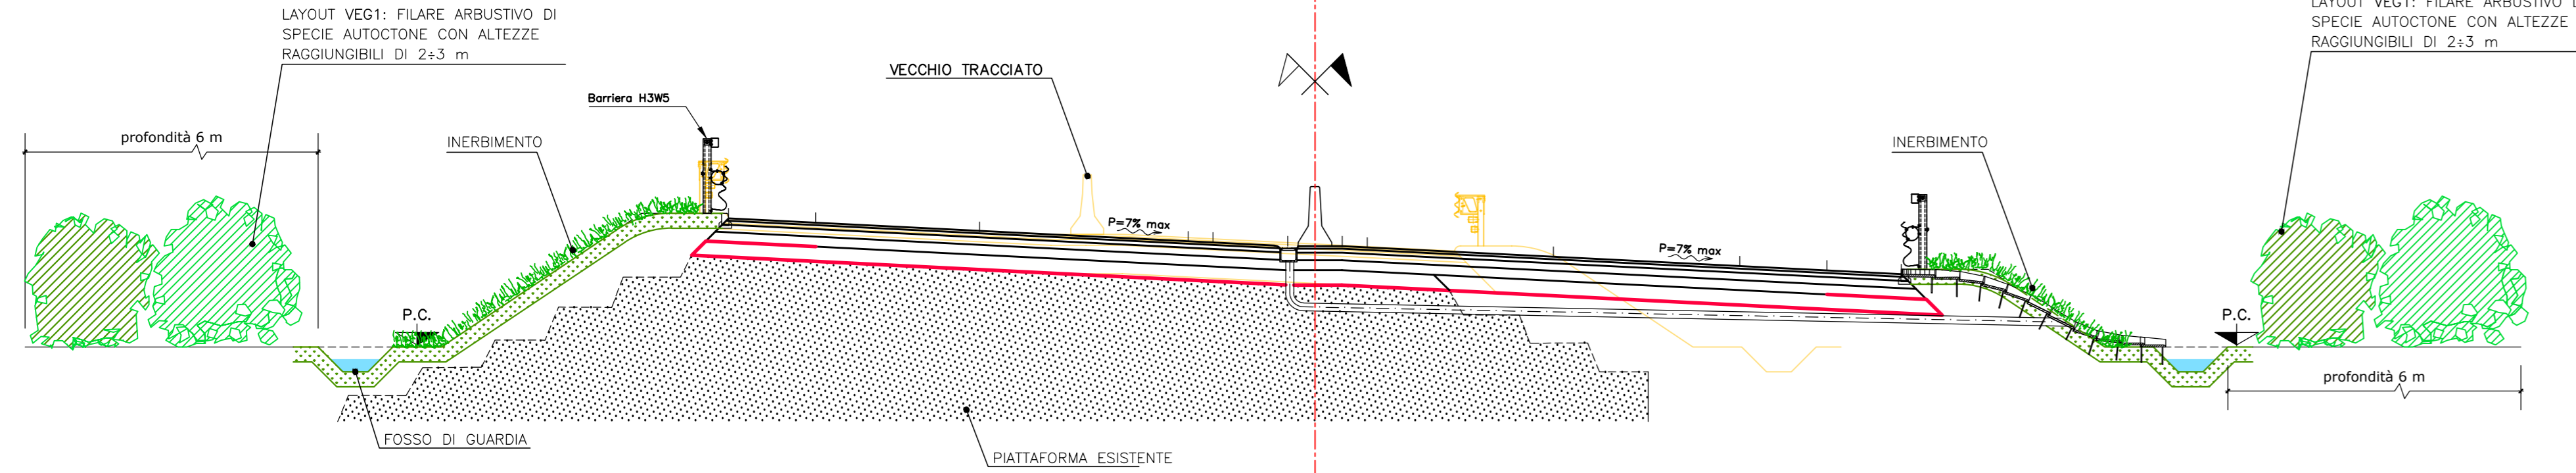

PLANIMETRIA TIPO - CURVA IN RILEVATO

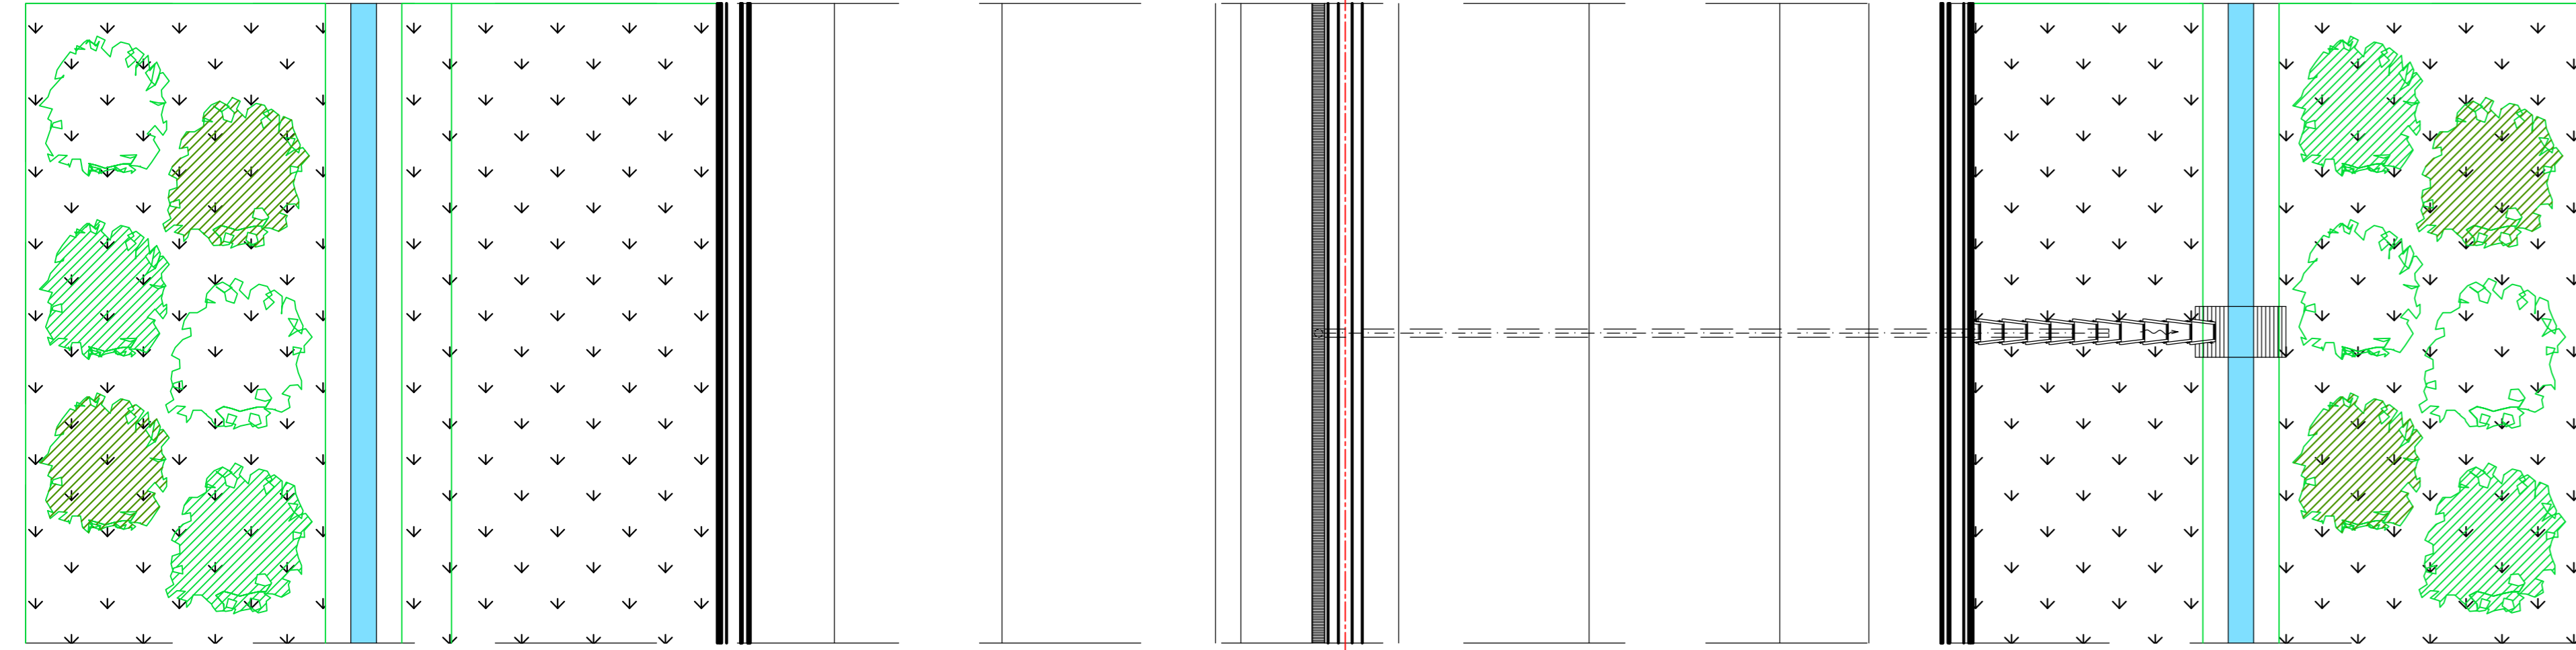

anas Gruppo Ferrovie dello Stato Italiane
Società con socio unico soggetto all'attività di direzione e coordinamento di Ferrovie dello Stato Italiane S.p.A. e concessionaria ai sensi del D.L. 138/2002 (convertito con L. 178/2002)

Struttura Territoriale Emilia Romagna
Viale A. Masini, 8 - 40126 Bologna T [+39] 051 6301111 - F [+39] 051 244970
Pec: anas.emiliaromagna@postacert.stradeanas.it - www.stradeanas.it

Miglioramento del collegamento tra SS16 "Adriatica" e SS309 Dir. "Romea"
Interventi di adeguamento della Tangenziale di Ravenna
II STRALCIO
dal Km 151+902 al Km 152+217 e dal Km 153+313 al Km 153+628

PROGETTO ESECUTIVO

PROGETTISTI:
Fig. Michele Boglietti

GRUPPO DI PROGETTAZIONE
Mandatario:
sinergo
Strada Spa - Via C.so Sesto 100 - 00000 Roma
Numero di telefono: +39 06 4981111 - Fax: +39 06 4981111
sinergo.com - info@sinergo.com

IL GEOLOGO
Dott. Gian Massimo Romagnoli

COORDINATORE PER LA SICUREZZA IN FASE DI PROGETTAZIONE
Geom. Mirco Moschetti

VISTO: IL RESP. DEL PROCEDIMENTO
Fig. Annalisa Lambertini

PROTOCOLLO: DATA

AZ S.R.L. Società di Ingegneria
AZ S.R.L. Consulting & Commercial Engineering
Via S. Felice 10 - 00192 Roma
Tel. +39 06 4981111 - Fax: +39 06 4981111
www.az.it

PINI
Ingegneria
Via S. Felice 10 - 00192 Roma
Tel. +39 06 4981111 - Fax: +39 06 4981111
www.pini.it

Fig. Sandro Diapretto
Pellelli, Pavesi & Partners
Parrucchi n. 135

AMBIENTE
Interventi di Mitigazione dei rilevati stradali

CODICE PROGETTO	NOME FILE	REVISIONE	SCALA
9185	230221 (Agg.2023)		1:500
C			
B	Revisione o seguito di verifica per validazione	05/2024	M.B. L.B. G.C.
A	Primo emissione	02/2024	L.A. L.B. G.C.
REV.	DESCRIZIONE	DATA	REDATTO VERIFICATO APPROVATO