



PONTE SUL F. MONTONE
SEZIONE LONGITUDINALE IN MEZZERIA
scala 1:100

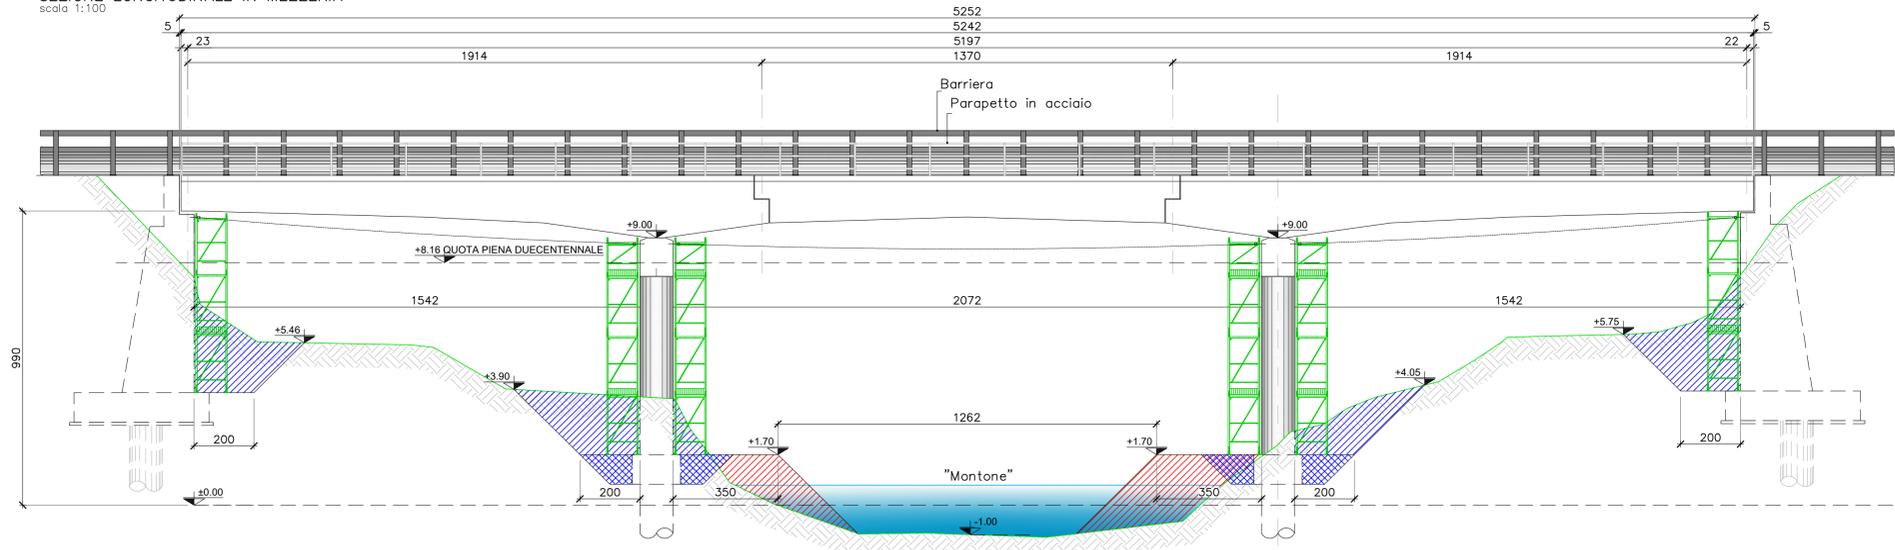


PONTE F. MONTONE


PONTE SUL F. MONTONE
PIANTA
scala 1:100

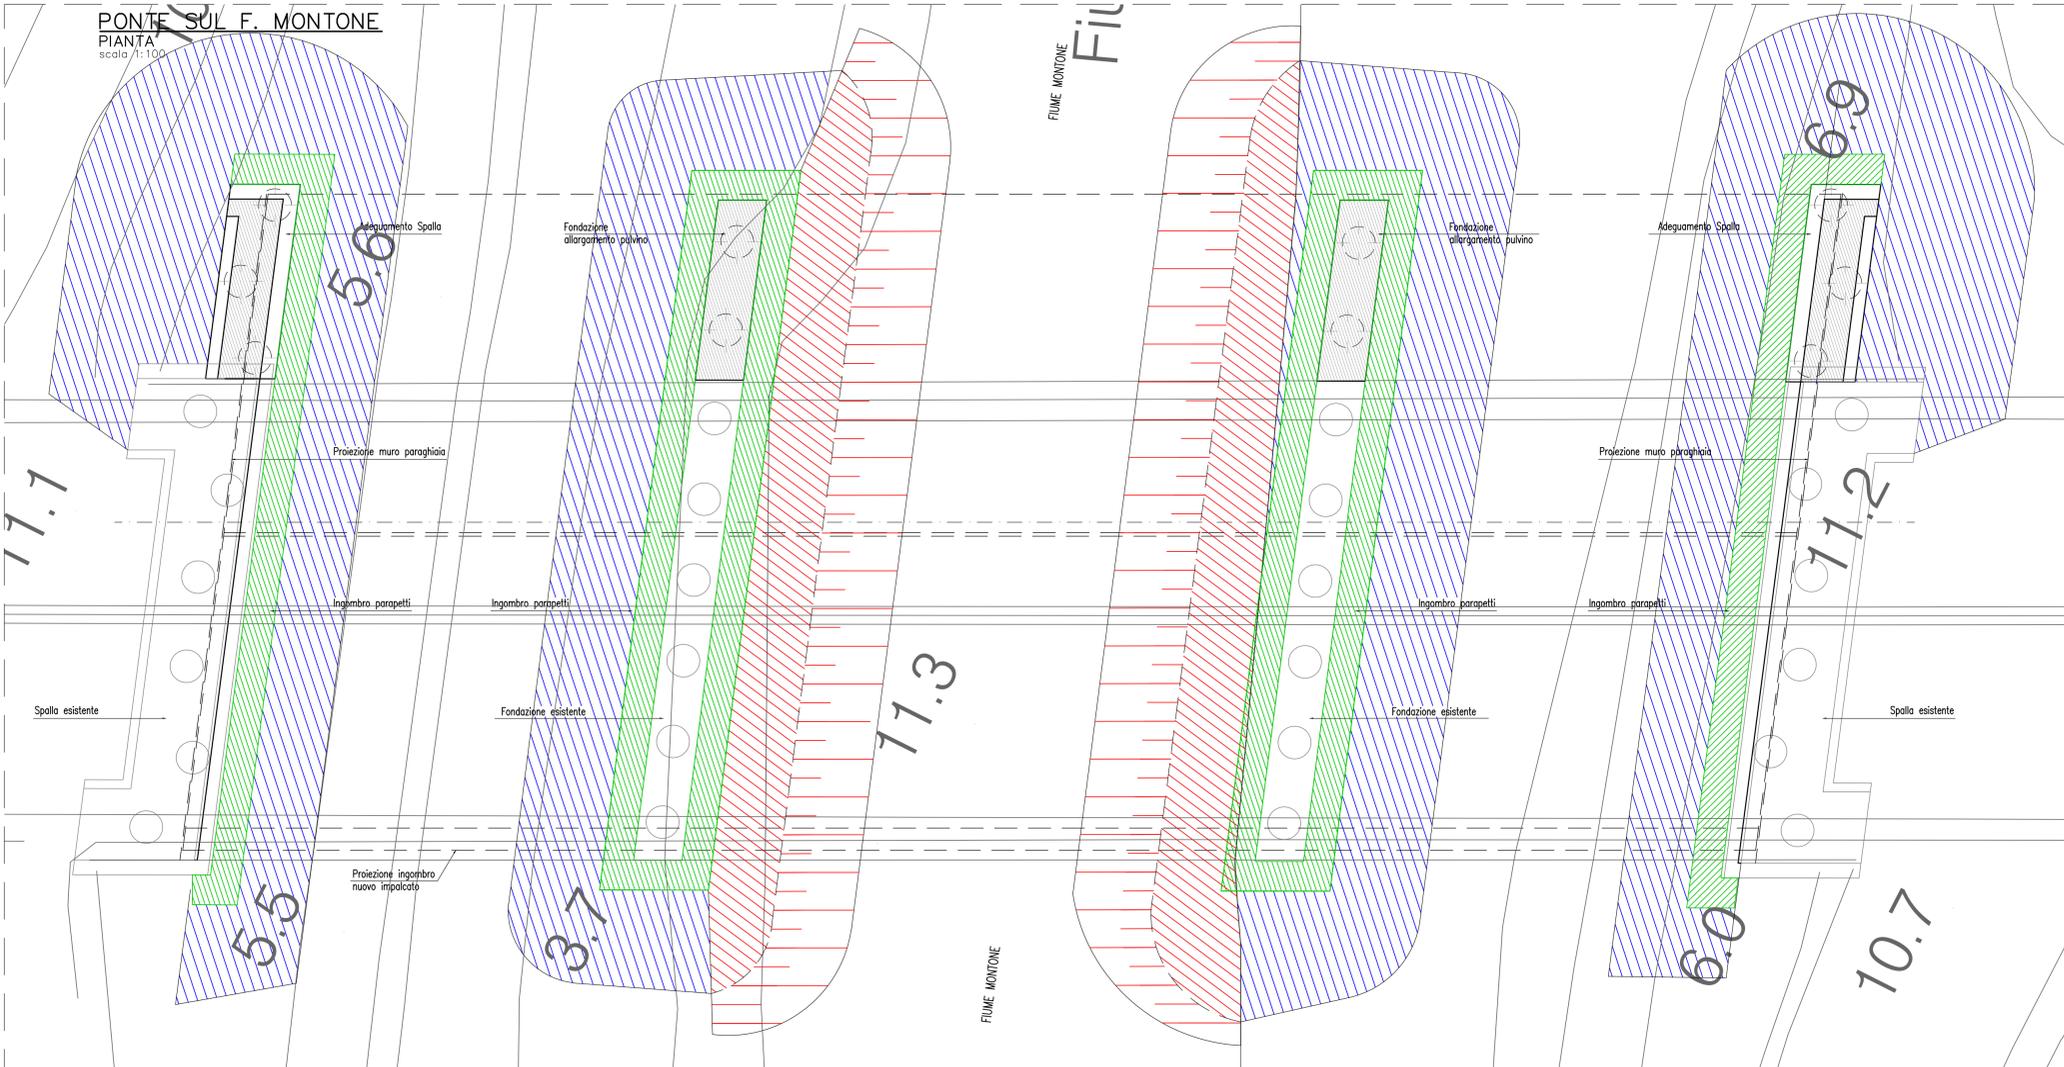


PONTE SUL F. MONTONE
PARAPETTI PROVVISORIALI - PER FASI C-D-E
scala 1:100

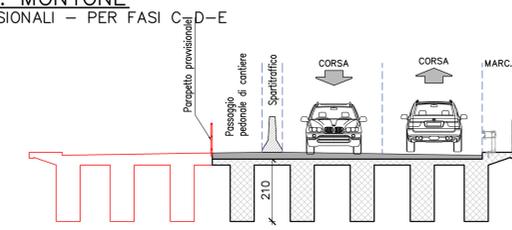

PARAPETTI PROVVISORIALI - PER FASE F
CARREGGIATA NORD - DIR. FERRARA

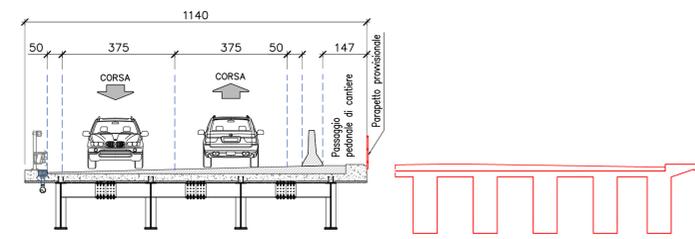

PARAPETTI PROVVISORIALI - PER FASE G
CARREGGIATA NORD - DIR. FERRARA

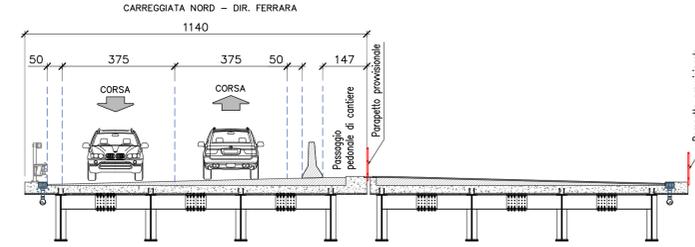

PARTE INTEGRANTE DEL PRESENTE ELABORATO E' LA TAVOLA RELATIVA AI MATERIALI ED ALLE NOTE GENERALI - VEDERE TAVOLA T01V101STRD101_A - TABELLA MATERIALI E NOTE GENERALI

SIMBOLO	DESCRIZIONE
	INGOMBRO PONTEGGIO
	TERRENO DI RIPORTO
	TERRENO SCAVATO
	TERRENO SCAVATO DOPO LA RIMOZIONE DEI PONTEGGI

NOTE

Le banchine in terra produrranno una strizione temporanea della sezione idraulica del fiume, quantificabile dell'ordine del 3% dell'intera sezione idraulica, pertanto si ritiene non in grado di modificare il flusso idraulico del fiume e compatibile con la sicurezza idraulica dello stesso.

La durata temporale di permanenza dei ponteggi e dei riporti in alveo è stimata in n.8 settimane. Al termine delle lavorazioni sarà ripristinata la condizione ante operam.

Anas S.p.A. - Gruppo Ferrovie dello Stato Italiane
Società con socio unico soggetta all'attività di direzione e coordinamento di Ferrovie dello Stato Italiane S.p.A. e concessionaria ai sensi del D.L. 138/2002 (convertito con L. 178/2002)

Struttura Territoriale Emilia Romagna
Viale A. Masini, 8 - 40126 Bologna T [+30] 051 6301111 - F [+39] 051 244970
Pec: anas.emiliaromagna@postacert.stradeanas.it - www.stradeanas.it

Miglioramento del collegamento tra SS16 "Adriatica" e SS309 Dir. "Romea"
Interventi di adeguamento della Tangenziale di Ravenna
II STRALCIO
dal Km 151+902 al Km 152+217 e dal Km 153+313 al Km 153+628

PROGETTO ESECUTIVO	
PROGETTISTI: Ing. Michele Abgrini	GRUPPO DI PROGETTAZIONE Mandatario: sinergo Sinergo Spa - Via Ce. Benito 152 - 30030 Montebelluna (TV) - Tel. +39 0422 956511 - Fax +39 0422 956511 - info@sinergo.com
IL GEOLOGO Dott. Geol. Massimo Romagnoli	Mandatario: AZ SRL SOCIETÀ DI INGEGNERIA AZ S.r.l. - Consulting & Commercial Engineering SpA Legale e Operativa - Via Zanussi 41 - 41127 Parma C.F. e P. IVA 02643010395 Tel/Fax 0521 769188 info@az.it - www.az.it
COORDINATORE PER LA SICUREZZA IN FASE DI PROGETTAZIONE Geom. Marcello Maccarini	Mandatario: PINI SMART ENGINEERING Pini Group Srl Via F.lli Perini 23, 38100 Trento T +39 0461 172610 www.pini-group.it
VISTO: IL RESP. DEL PROCEDIMENTO Ing. Annalisa Lambertini	Mandatario: INTEC INGEGNERIA Ing. Sandro Dragottini F.lli S.lli, Palazzo T. P. Via S. Pietro, 125
PROTOCOLLO	DATA

PONTE SUL FIUME MONTONE E RELATIVE RAMPE DI APPROCCIO
Opere provvisorie Ponte sul F. Montone

CODICE PROGETTO	NOME FILE	REVISIONE	SCALA
9185	230221 (Agg.2023)	A	1:100
D			
C			
B			
A	Prima emissione	02/2024	L.A. L.B. G.C.
REV.	DESCRIZIONE	DATA	REDATTO VERIFICATO APPROVATO