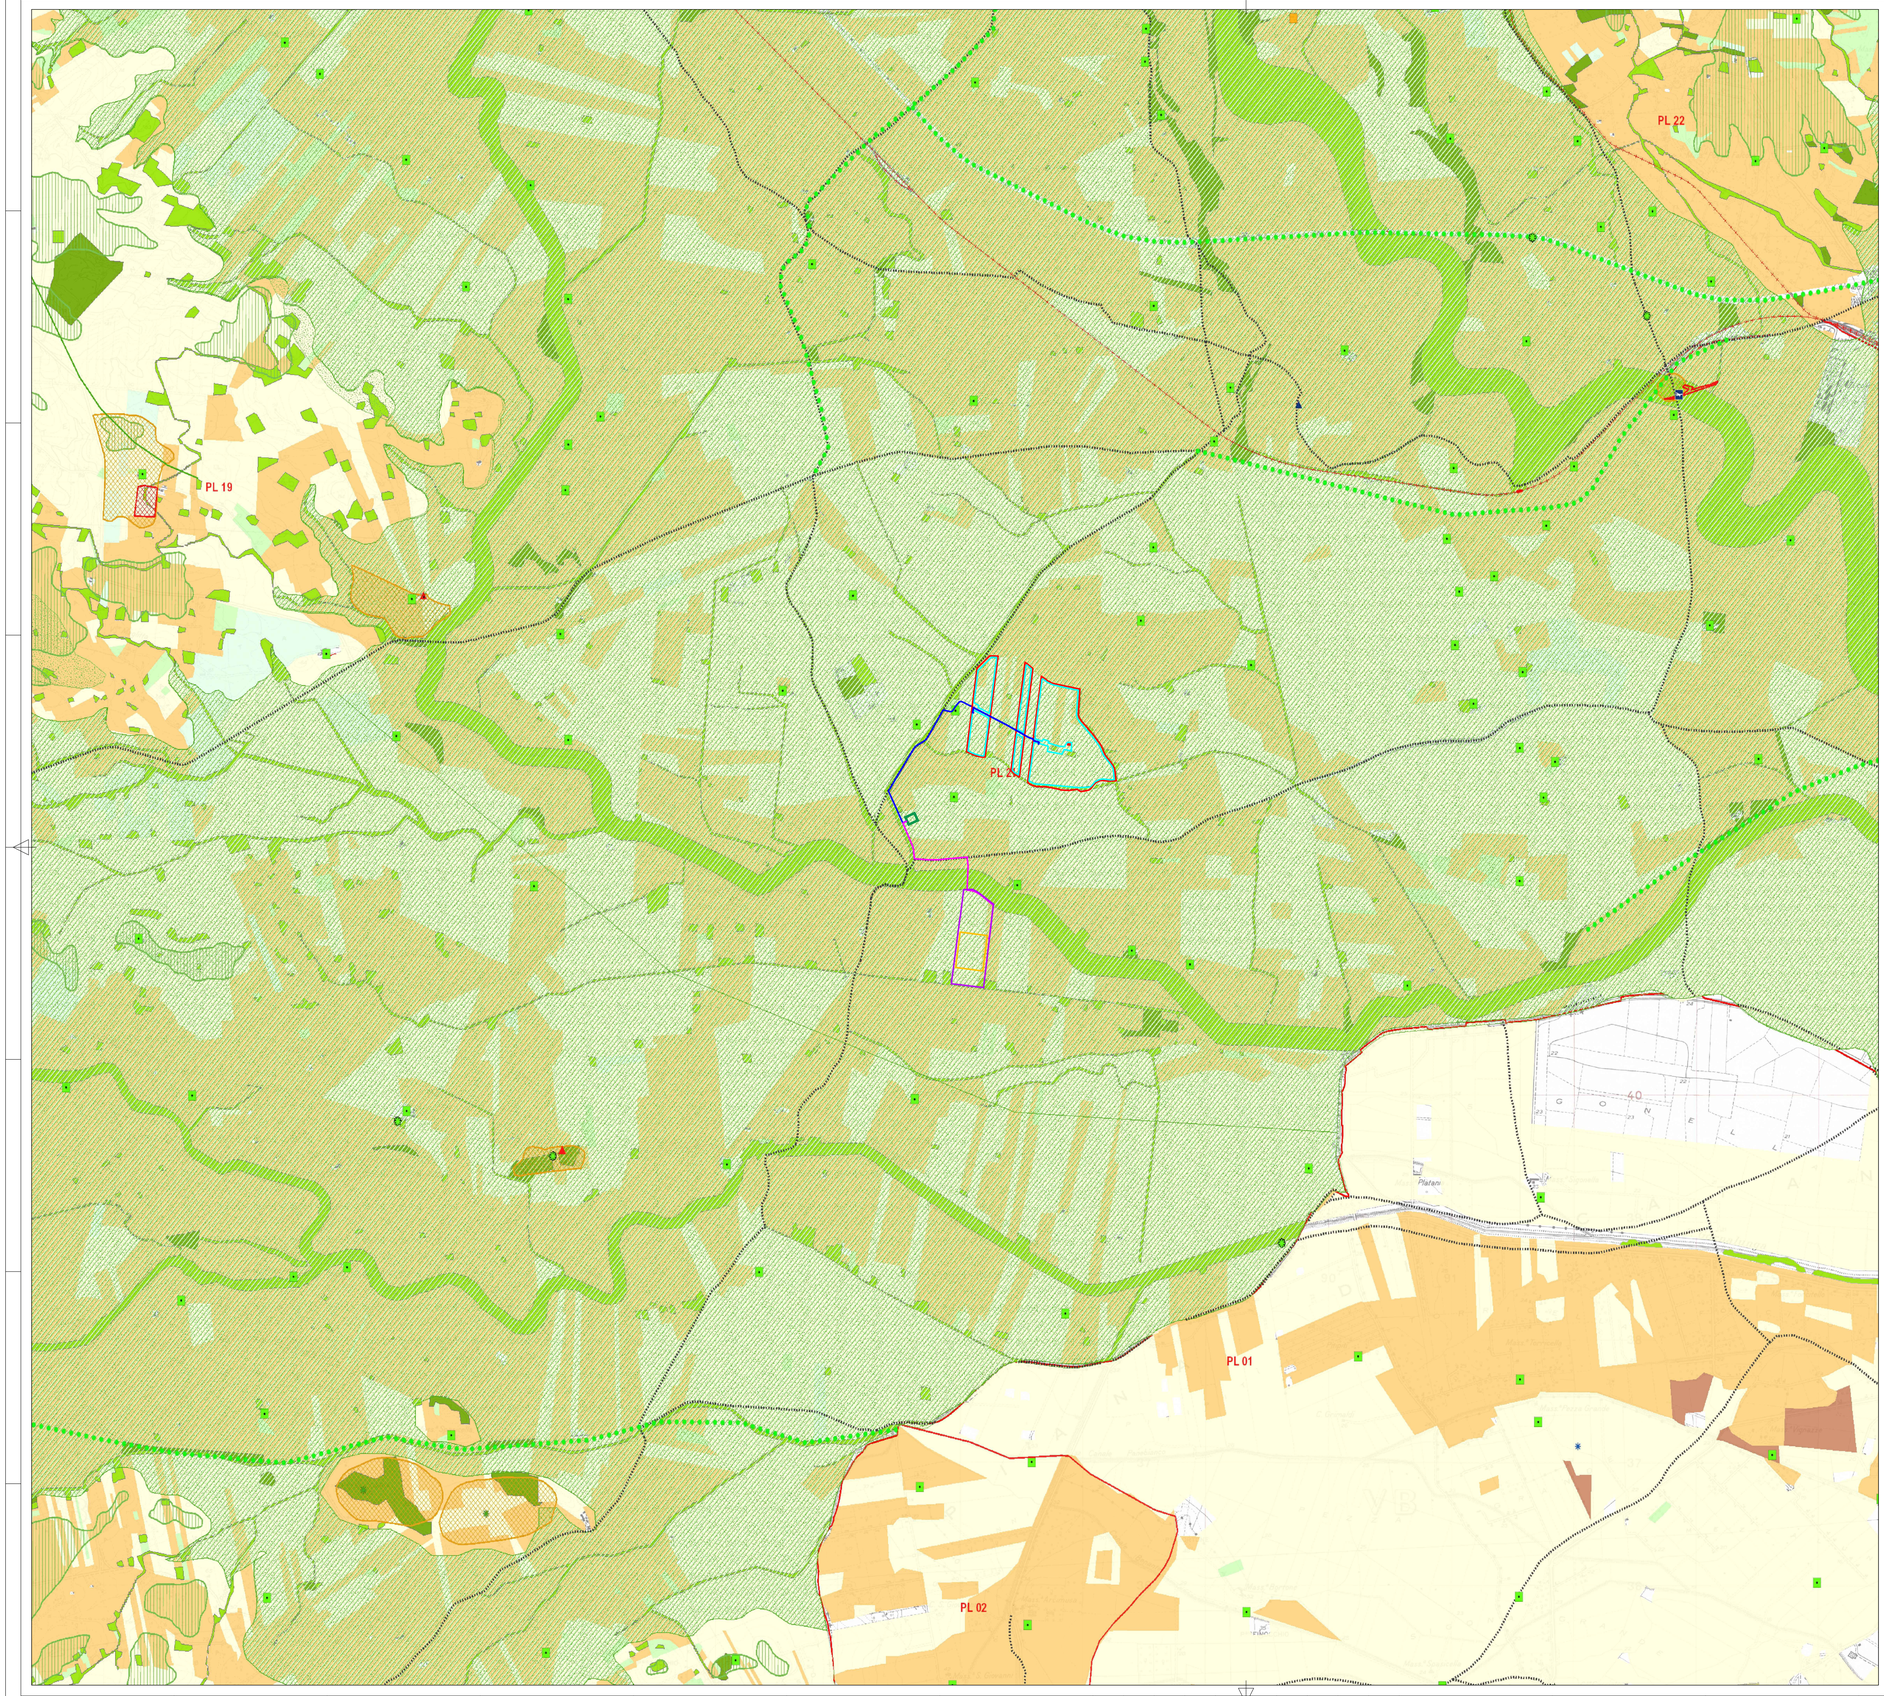

LEGENDA

Area di Impianto
Area di progetto
Cavidotto MT
SE Utente 30/150 kV
Area SE 380
SE 380
Cavidotto AT

LEGENDA PROV.CT

- cime
- cercatori
- gessili
- grotte
- grotte di abrasione marina
- Sorgenti
- tratti panoramici
- viabilità storica
- ferrovia storica
- timpa di Acireale
- paesaggi locali
- orrido
- biotopi
- isola lachea e faraglioni
- beni archeologici art10
- aree archeologiche art142
- cono vulcanico
- conetti vulcanici
- terrazzi
- Fondovalle
- pianure alluvionali
- pianura_costiera
- sciare
- calanchi
- centri e nuclei storici

Elementi morfologici lineari

Tipo
- dicchi
- fossato antiflivo
- orli di calderae
- orli di scarpate e cornici

Morfologia della costa

Tipo
- alta e ripida (falesia/cono)
- alta e media con presenza di grotte
- bassa, affioramenti di calcare o cengle basse, costa spiaggia a ghiaia e ciottoli. bassa, con spiaggia sabbiosa e bassa, spiaggia con sabbia ed arenaria
- bassa con cengle

Beni isolati

Class
- A1
- A2
- A3
- B1
- B2
- B3
- C1
- D1
- D2
- D3
- D4
- D5
- D6
- D7
- E1
- E2
- E3
- E4
- E5

Punti panoramici

BELVEDERE
- b

LEGENDA PROV.SR

- Paesaggi locali
- sorgenti
- tratti panoramici
- 114 panoramica
- ferrovia storica
- nuclei storici
- biotopi
- parchi_archeo
- centri_storici
- aree archeologiche
- aree di interesse archeologico

Carsismo

- camicilo di cava
- inghio
- pozzo
- voragine
- grotta

Beni isolati

- A1 - Torri
- A2 - Bastioni, castelli, fortificazioni, rivellini
- A3 - Capitaneria, carceri, casermo, depositi di polvere, fortini, dogane
- B1 - Abbazie, badie, collegi, conventi, eremi, monasteri, santuari
- B2 - Cappelle, chiese
- B3 - Cimiteri, ossari
- C1 - Castelo, ccasa, palazzetti, palazzine, palazzi, ville, villette, villini
- D1 - Acquedo, bagli, casali, cortili, fattorie, fondi, cascine, masserie, rabbi rurali
- D2 - Case rifugio/tre, depositi frumentari, magazzini, stalle
- D3 - Cantine, stabili, palmenti, stabilimenti enologici, trappeti
- D4 - Mulini
- D5 - Abbeveratoi, cisterne, fontane, gebbie, noria o senia, pozzi, vasche
- D6 - Torrazzo
- D8 - Case, seminto, sollaio
- D9 - Caloare, fornaci, fumi, stazzoni
- E1
- E2
- E4 - Alberghi, colonie marine, fondaci, locande, ostaglo, ristoranti, taverne
- E5 - Asili dei poveri, gazzoretti, lazzaretti, macelli, ospedali, scuole, tribunali
- E6 - Fanali, fari, fari-lanterne, semafori

Viabilità storica

- Sentieri
- Strade principali
- Tratturo

Crinali

- crinali collinari
- crinali montani

Vegetazione forestale

CODE_CATEG
- pratorie, pascoli incolti, frutteti in abbandono
- Arbusteti sclerofille e vegetazione erbacea
- Boschi di altro latifoglie
- Formazioni pioniere e secondarie
- Castelo
- Formazioni ripuale
- Lecceto
- Macchia e arbusteti mediterranei
- Pinete di pino mediterraneo
- Querceti di roverre e vallonella
- Rimboschimenti
- Sughereto

Paesaggio agrario ambito 14

- 211 - Seminativo semplice
- 2111 - Seminativo arcuato semplice
- 2112 - Seminativo arcuato arborato
- 212 - Colture protette - orsi
- 213 - Seminativo irriguo
- 2131 - Colture orticole
- 221 - Agrumeto
- 222 - Vigneto
- 223 - Oliveto
- 223m - Oliveto e mandorleto
- 224 - Mandorleto
- 225 - Frutteto
- 2251 - Carrubbo

Paesaggio agrario ambito 17

- 211 - Seminativo semplice
- 2111 - Seminativo arcuato semplice
- 2112 - Seminativo arcuato arborato
- 212 - Colture protette - orsi
- 213 - Seminativo irriguo
- 2131 - Colture orticole
- 221 - Agrumeto
- 222 - Vigneto
- 223 - Oliveto
- 223m - Oliveto e mandorleto
- 224 - Mandorleto
- 225 - Frutteto
- 2255 - Carrubbo

PROGETTO PER LA REALIZZAZIONE
DI UN IMPIANTO AGRIVOLTAICO DENOMINATO
" BELPASSO" DI POTENZA IMPEGNATA AI FINI
DELLA CONNESSIONE PARI A 33 MW, SITO
NEL COMUNE DI BELPASSO (CT)

Codice elaborato	Data	Livello progettazione	Emesso	Verificato	Approvato	REV.
25_P05	Maggio 2024	Definitivo	Arch. Bella Cristina	Dott.Ing. Cristina Marvelli	Dott.Ing. Cristina Marvelli	01

ELABORATO:
INQUADRAMENTO TERRITORIALE
COMPONENTI DEL PAESAGGIO

SCALA: 1:25.000 **TAVOLA**: 1/1

SOCIETA' PROPONENTE:

R. Power Italy Helios S.R.L.
Via Giuseppe Ripamonti, 44
CAP 20100 - Milano

TIMBRI E FIRME:

PROGETTAZIONE:

E-PRIMA S.R.L.
Via Manganelli 20/G
95030 Nicolosi (CT)
tel:095914116 - cell:3339533392
email:info@e-prima.eu

TIMBRI E FIRME:

CRISTINA
MARVELLI
28.05.2024
17:10:27
GMT+01:00

ORIENTAMENTO

SCALA METRICA

0 312.5 625 1.250 1.875 2.500 Metri