QUADRO D'UNIONE SCALA 1 : 75.000

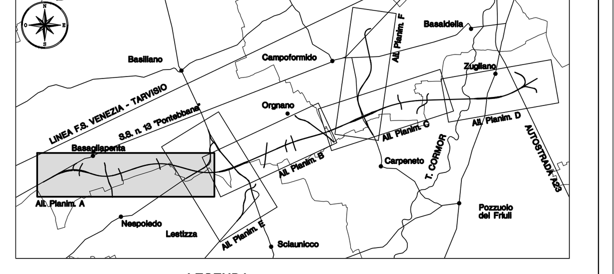

LEGENDA

- RETICOLO IDROGRAFICO ESISTENTE
- 23 NUMERAZIONE STRADA CAMPESTRE

FOSSO DI GUARDIA / CANALE DI SCOLO / FOSSO CON TRINCEA DRENANTE
- LARGHEZZA FONDO B = 50 - 70 - 80 - 90 - 100 - 120 cm

RETE DI RACCOLTA E COLLETTAMENTO ACQUE DI PIATTAFORMA:
- SU CARREGGIATA
  - SU CARREGGIATA: CANALETTE MUNITE DI GRIGLIA CADITOIE/POZZETTI E CONDOTTE IN PEAD/CLS
- FOSSI IMPERMEABILIZZATI IN TRINCEA O AL PIEDE DEL RILEVATO
  - LARGHEZZA FONDO B = 70 - 100 cm

- (XX) TOMBINO (CIRCOLARE øXXX O SCATOLARE BxH)
- IMPIANTO DI SEPARAZIONE (VASCHE DI SEDIMENTAZIONE E DISOLEAZIONE)
- (N) DISPOSITIVO DI COMPENSAZIONE (BACINO DI LAMINAZIONE)
- DISPOSITIVO IDRAULICO (VASCA DI INFILTRAZIONE)
- IMPIANTO DI SEPARAZIONE, VASCA DI ACCUMULO E SOLLEVAMENTO
- AREA DI COMPENSAZIONE AMBIENTALE E RECUPERO IDRICO

C.U.P. D 21 B 97 00000 000 2

REGIONE AUTONOMA FRIULI VENEZIA GIULIA

DIREZIONE CENTRALE INFRASTRUTTURE E TERRITORIO

AUTOVIE VENETE

S.p.A. Autovie Venete
Sede Legale: Via Vittorio Locchi n. 19, 34143 Trieste
Società soggetta all'attività di direzione e coordinamento da parte di Società Autostrade Alto Adriatico S.p.A.

COLLEGAMENTO TRA LA S.S. 13 PONTEBBANA E LA A23 TANGENZIALE SUD DI UDINE (II LOTTO)

AGGIORNAMENTO PROGETTO DEFINITIVO

STUDIO DI IMPATTO AMBIENTALE
Elaborati integrativi
Analisi del sistema di raccolta ed impatto sulla fauna
Rete idrografica, rete meteorica, bacini, trattamenti e recapiti
Asse principale - Planimetria Parte A (sezz. 1 - 128)
scala 1:2.000

TEMATICA: S
N. ALLEGATO e SUB.ALL.: 08. 08 . 1.0

REV.	DATA	DESCRIZIONE	REDATTO	VERIFICATO	APPROVATO
3					
2					
1					
0	10.06.2024	Richiesta integrazioni M.A.S.E. Prot. U0001089 del 29.01.2024	VCP	EL	EP

COORDINAMENTO E PROGETTAZIONE GENERALE:
S.p.A. AUTOVIE VENETE :
dott. ing. Edoardo PELLA
dott. ing. Stefano DI SANTOLO

IL CAPO COMMESSA:
dott. ing. Edoardo PELLA

PROGETTAZIONE SPECIALISTICA:
Tematica : S.I.A.
MATE Soc. Coop.va
dott. ing. Elettra. LOWENTHAL

Collaboratrice:
S.p.A. Autovie Venete
dott. ing. Valentina CANCIAN PUTTON

REGIONE AUTONOMA FRIULI VENEZIA GIULIA
IL RUP:
dott.ssa Magda ULIANA

NOME FILE:	DATA PROGETTO:	CODICE MASTRO	ANNO	N.PROGETTO	REVISIONE
1207S0808100.pdf	30.08.2012	312TN	12	07	0