LEGENDA		
Nr.	Simb.	DESCRIZIONE
1	Q.g.u.	Quadro generale uffici
2	Q.u.pt.	Quadro uffici piano terra
3	Q.u.pp.	Quadro uffici primo piano
4	•	Scatola portafrutto da incasso
5		Presa 10/16A
6		Pulsante di emergenza
7		
8		
9		
10		
11		

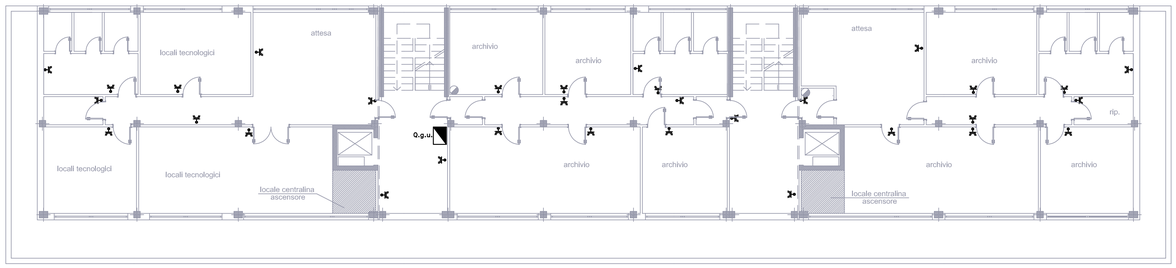

PIANTA PIANO SEMINTERRATO
SCALA 1:100

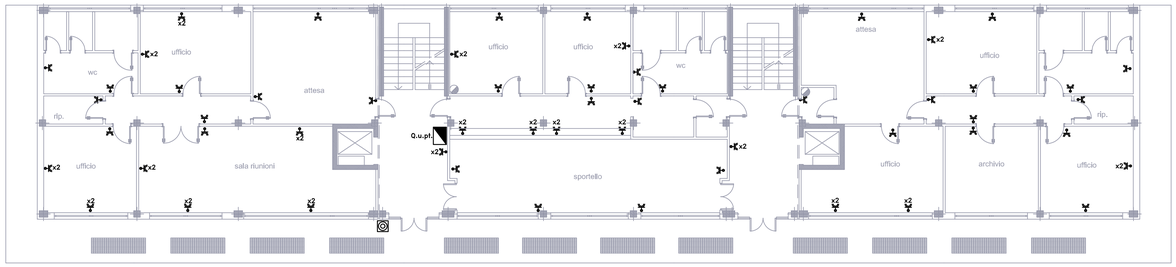

PIANTA PIANO TERRA
SCALA 1:100

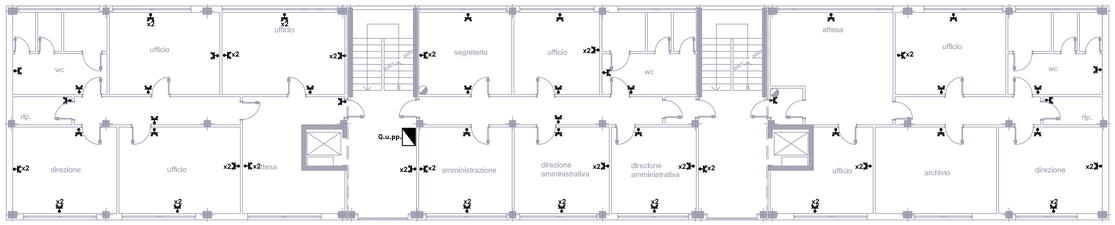

PIANTA PIANO PRIMO
SCALA 1:100

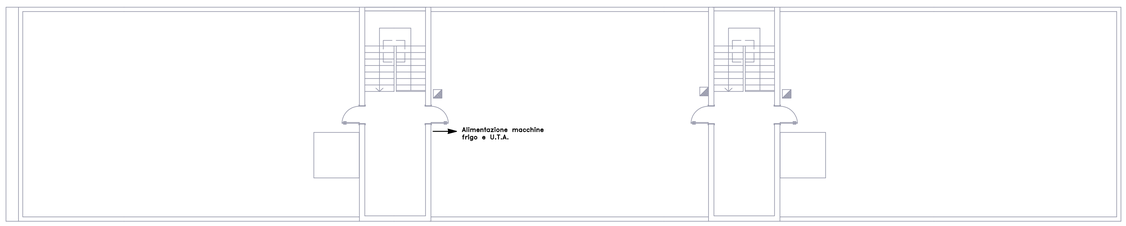

PIANTA PIANO COPERTURA
SCALA 1:100

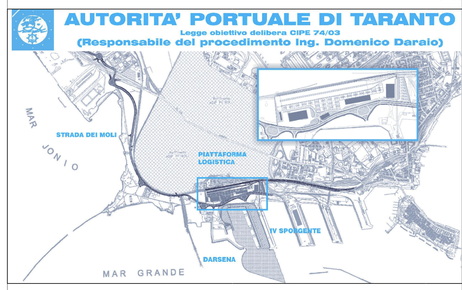

revisione	data	descrizione revisione	disegnato	verificato	approvato
01	29-09-2006	Prima emissione	M.Canonaro	A.Pankza	G.Gaddo
00	31-05-2006	Emissione in bozza	M.Canonaro	A.Pankza	G.Gaddo

SOCIETA' DI PROGETTO:

TARANTO LOGISTICA S.p.A.

AUTORITA' PORTUALE TARANTO

Progettista

SINA

Consulenti Progettisti

PROFERT s.r.l.
INGEGNERIA E SISTEMI

progetti e ambiente

Il Direttore Tecnico
(Dott. Ing. Andrea PANIZZA)

PIASTRA PORTUALE DI TARANTO

Elaborato n°

123-700 E 1 U C G 1 7 1 1

Titolo

PROGETTO DEFINITIVO
PIATTAFORMA LOGISTICA
PALAZZINA UFFICI
DISTRIBUZIONE IMPIANTO FORZA MOTRICE

Nome File	Tipo doc.	Definito da	Formato	scala	Foglio
E1UCG1711_REV_01.DWG	LSH		A0	varie	1

SINA SpA Milano | 123 700 D 0 | Com. Lav. Lib. Vec | 0 00 00 00 00 | Lotto Progr. Sotto Sottotratto N° | 0 0 | E Rev. L