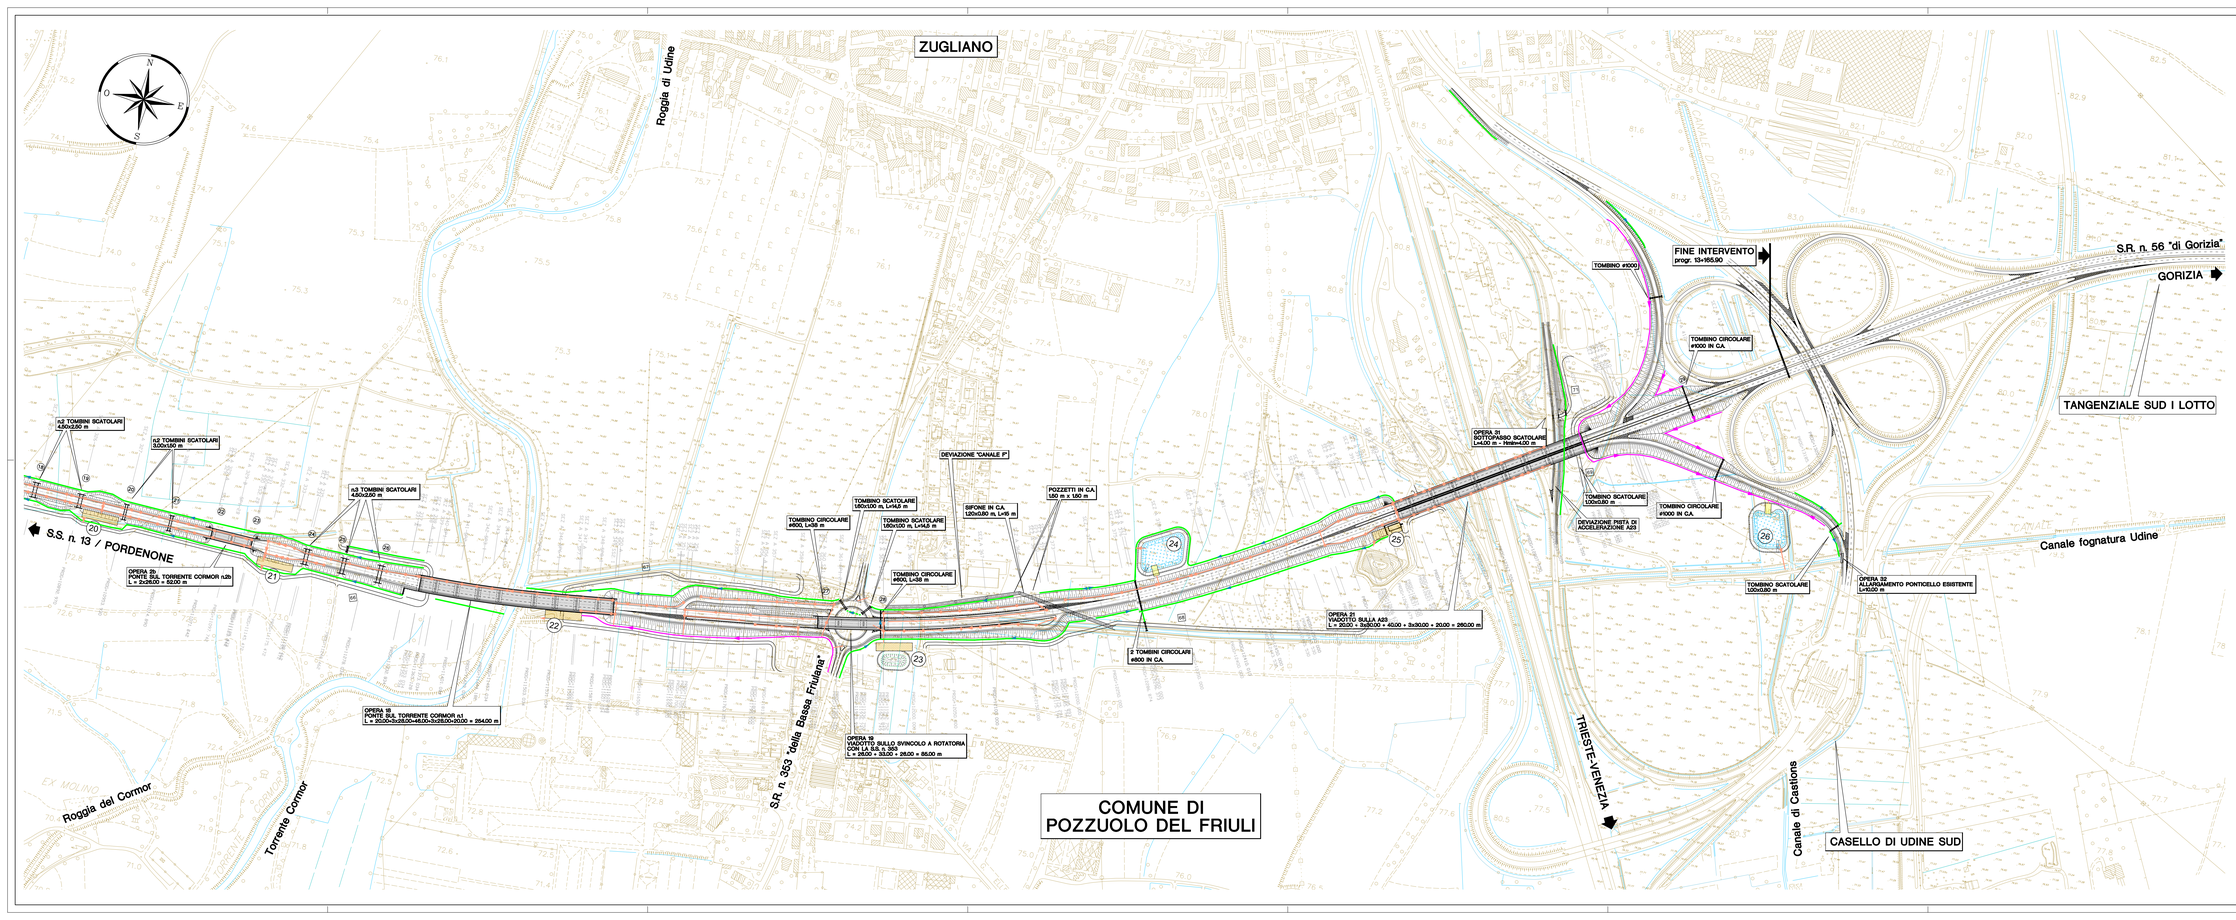

QUADRO D'UNIONE SCALA 1 : 75.000

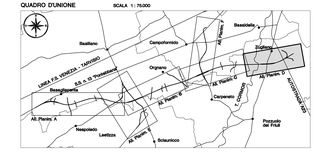

LEGENDA

- RETICOLO IDROGRAFICO ESISTENTE
- 23 NUMERAZIONE STRADA CAMPESTRE
- FOSSO DI GUARDIA / CANALE DI SCOLO / FOSSO CON TRINCEA DRENANTE
  - LARGHEZZA FONDO
  - B = 50 - 70 - 80 - 90 - 100 - 120 cm
- RETE DI RACCOLTA E COLLETTAMENTO ACQUE DI PIATTAFORMA:
  - SU CARREGGIATA
  - SU CARREGGIATA: CANALETTE MUNITE DI GRIGLIA CADITOIE/POZZETTI E CONDOTTE IN PEAD/CLS
- FOSSI IMPERMEABILIZZATI IN TRINCEA O AL PIEDE DEL RILEVATO
  - LARGHEZZA FONDO
  - B = 70 - 100 cm
- TOMBINO (CIRCOLARE øXXX O SCATOLARE BxH)
- IMPIANTO DI SEPARAZIONE (VASCHE DI SEDIMENTAZIONE E DISOLEAZIONE)
- DISPOSITIVO DI COMPENSAZIONE (BACINO DI LAMINAZIONE)
- DISPOSITIVO IDRAULICO (VASCA DI INFILTRAZIONE)
- IMPIANTO DI SEPARAZIONE, VASCA DI ACCUMULO E SOLLEVAMENTO
- AREA DI COMPENSAZIONE AMBIENTALE E RECUPERO IDRICO

C.U.P. D 21 B 97 00000 000 2

REGIONE AUTONOMA FRIULI VENEZIA GIULIA
DIREZIONE CENTRALE INFRASTRUTTURE E TERRITORIO

AUTOVIE VENETE
S.p.A. Autovie Venete
Sede Legale: Via Vittorio Locchi n. 19, 34141 Trieste
Società soggetta all'attività di direzione e coordinamento da parte di Società Autostrade Alto Adriatico S.p.A.

COLLEGAMENTO TRA LA S.S. 13 PONTEBBANA E LA A23 TANGENZIALE SUD DI UDINE (II LOTTO)

AGGIORNAMENTO PROGETTO DEFINITIVO

STUDIO DI IMPATTO AMBIENTALE
Elaborati integrativi
Analisi del sistema di raccolta ed impatto sulla fauna
Rete idrografica, rete meteorica, bacini, trattamenti e recapiti
Asse principale - Planimetria Parte D (sezz. 326 - 415)
scala 1:2.000

TOMO/DOC: S
N. ELABORATO TUBFAL: 08.08.4.0

5				
4				
3				
2				
1				
0	10.06.2024	Richiesta integrazioni M.A.S.E. Prot. U0031089 del 29.01.2024	VCP	EL EP
REV.	DATA		REDATTO	IDENTIFICATO APPROVATO

COORDINAMENTO E PROGETTAZIONE GENERALE:
S.p.A. AUTOVIE VENETE
dott. ing. Edoardo PELLA
dott. ing. Stefano DI SANTOLO

PROGETTAZIONE SPECIALISTICA:
Sensitivo / S.U.A.
dott. Geol. Geol.mor.
dott. ing. GABRIEL LOMONTAL

Collaborazione
S.p.A. Autovie Venete
dott. ing. Valentina GIACOMA PUTTIN

IL CAPO COMMESSA
dott. ing. Edoardo PELLA

REGIONE AUTONOMA FRIULI VENEZIA GIULIA
IL RUP:
dott.ssa Angela ELAVIA

NOME FILE
S3TOMB04D1.pdf

DATA
30.08.2012

312TN	12	07	0
SIRE MOD.			MIC. UNIGIS 533596