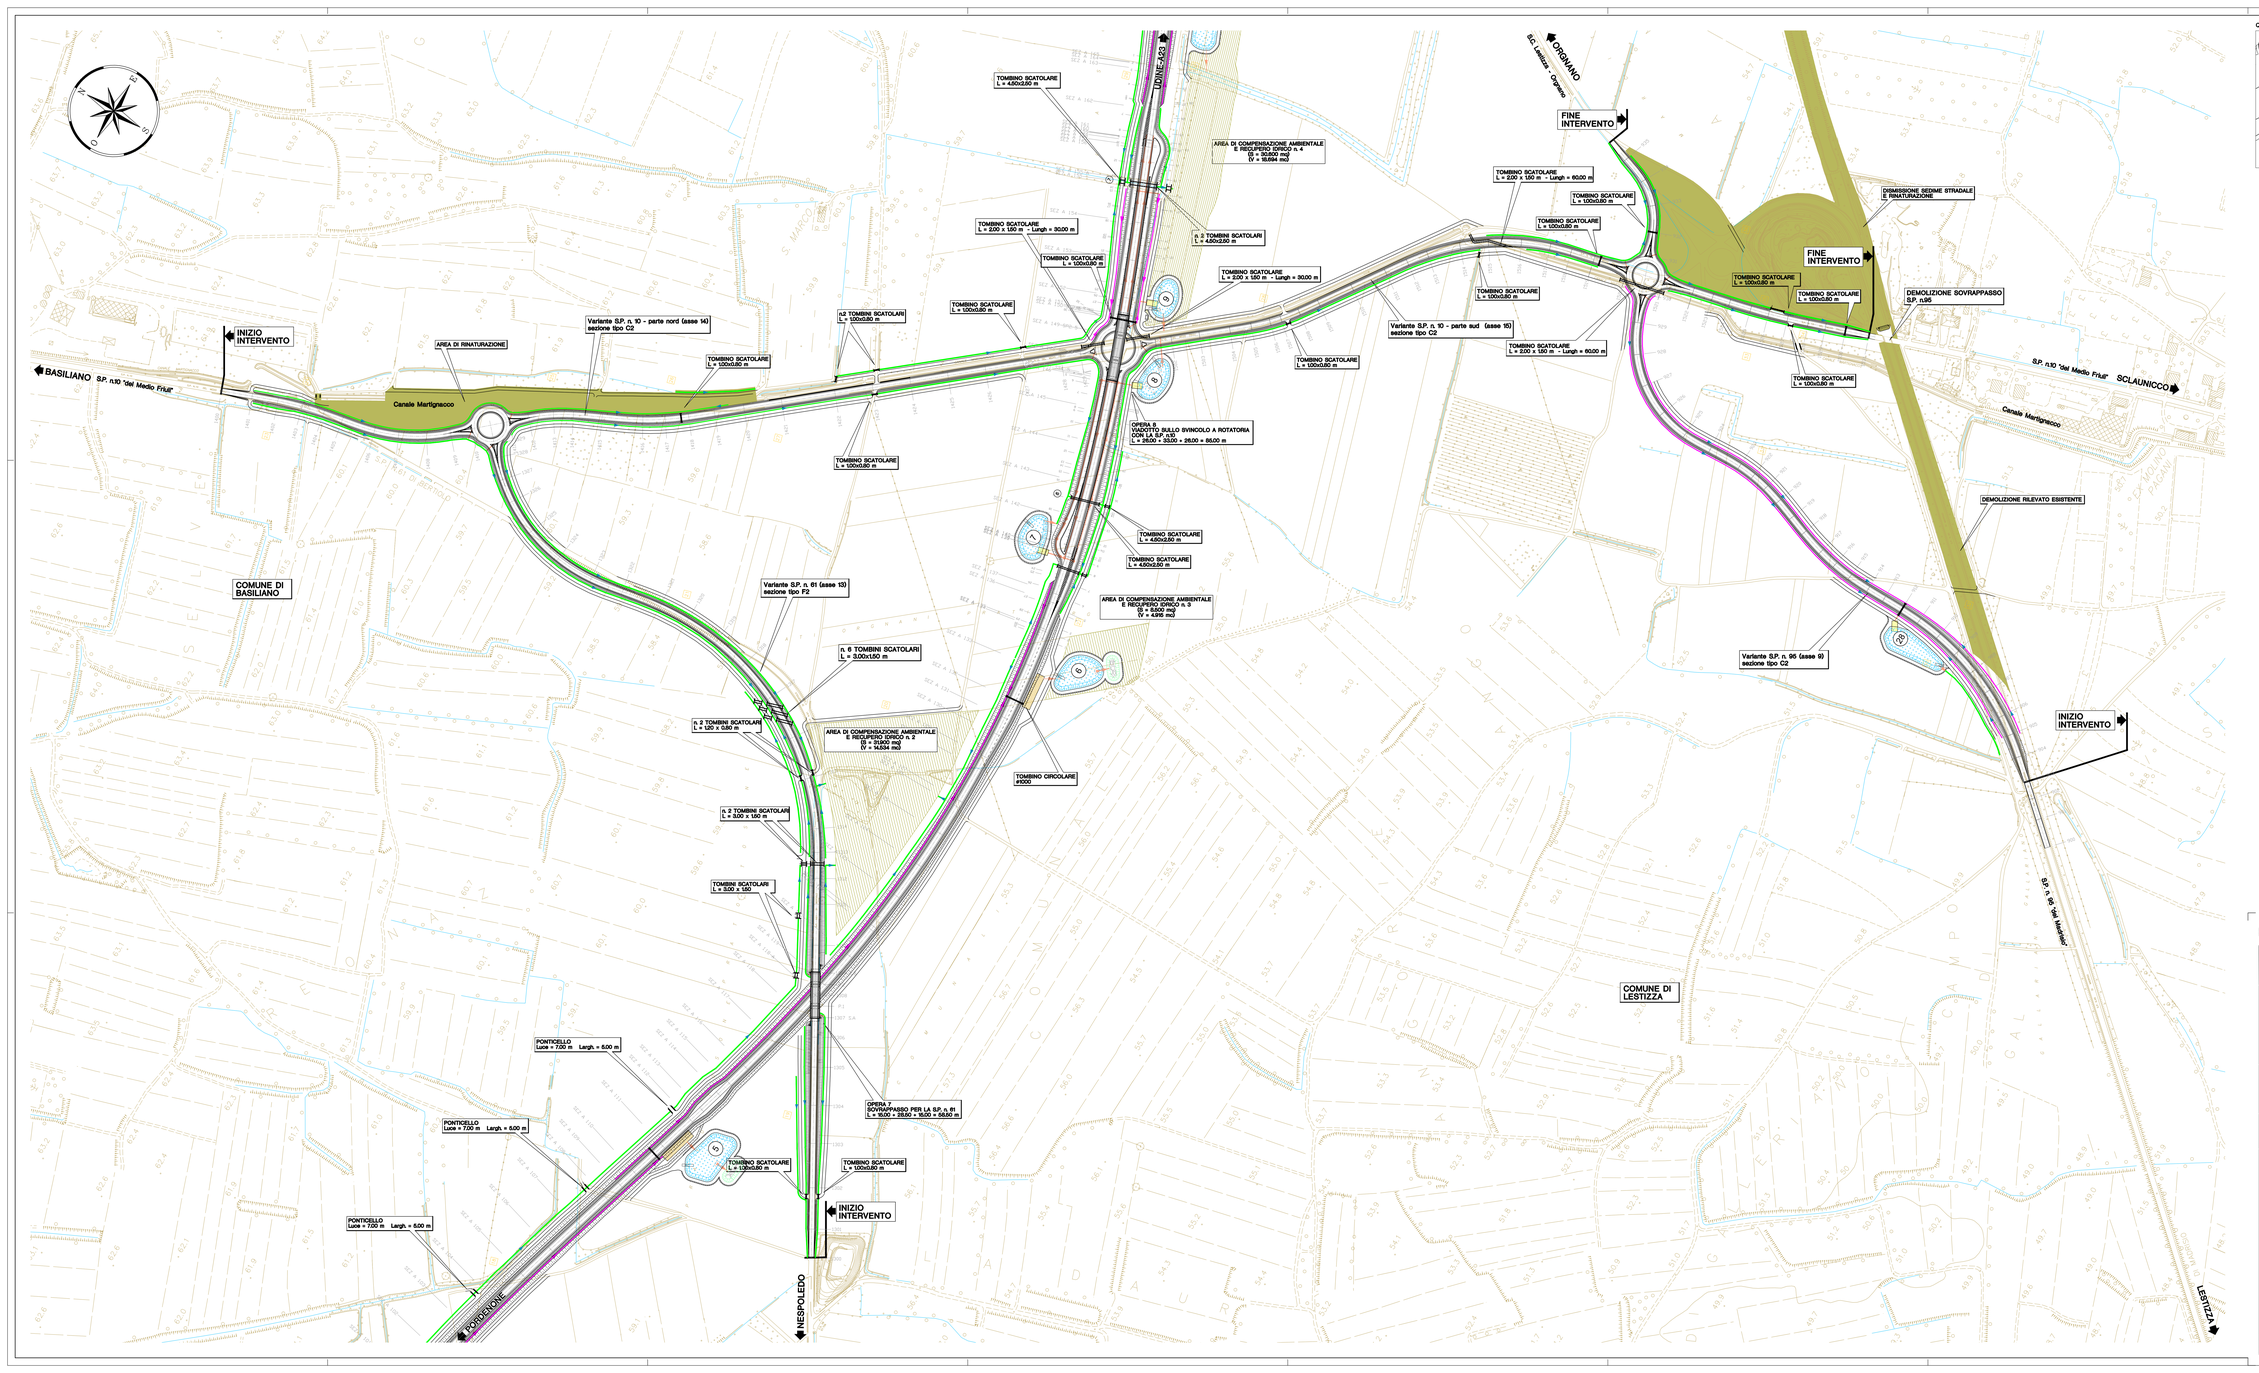

QUADRO D'UNIONE

SCALA 1 : 75.000

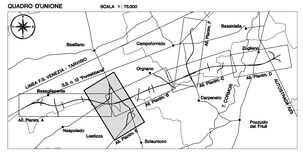

LEGENDA

- RETICOLO IDROGRAFICO ESISTENTE
- 23 NUMERAZIONE STRADA CAMPESTRE

FOSSO DI GUARDIA / CANALE DI SCOLO / FOSSO CON TRINCEA DRENANTE
- LARGHEZZA FONDO
  B = 50 - 70 - 80 - 90 - 100 - 120 cm

RETE DI RACCOLTA E COLLETTAMENTO ACQUE DI PIATTAFORMA:
- SU CARREGGIATA
  - SU CARREGGIATA: CANALETTE MUNITE DI GRIGLIA CADITOIE/POZZETTI E CONDOTTE IN PEAD/CLS
- FOSSI IMPERMEABILIZZATI IN TRINCEA O AL PIEDE DEL RILEVATO
  - LARGHEZZA FONDO
    B = 70 - 100 cm

- (30) TOMBINO (CIRCOLARE #XXX O SCATOLARE BxH)
- IMPIANTO DI SEPARAZIONE (VASCHE DI SEDIMENTAZIONE E DISOLEAZIONE)
- N DISPOSITIVO DI COMPENSAZIONE (BACINO DI LAMINAZIONE)
- DISPOSITIVO IDRAULICO (VASCA DI INFILTRAZIONE)
- IMPIANTO DI SEPARAZIONE, VASCA DI ACCUMULO E SOLLEVAMENTO
- AREA DI COMPENSAZIONE AMBIENTALE E RECUPERO IDRICO

C.U.P. D 21 B 97 00000 000 2

REGIONE AUTONOMA FRIULI VENEZIA GIULIA

DIREZIONE CENTRALE INFRASTRUTTURE E TERRITORIO

AUTOVIE VENETE

S.p.A. Autovie Venete
Sede Legale: Via Vittorio Locchi n. 19, 34143 Trieste
Società soggetta all'attività di direzione e coordinamento da parte di Società Autostrade Alto Adriatico S.p.A.

COLLEGAMENTO TRA LA S.S. 13 PONTEBBANA E LA A23 TANGENZIALE SUD DI UDINE (II LOTTO)

AGGIORNAMENTO PROGETTO DEFINITIVO

STUDIO DI IMPATTO AMBIENTALE

Elaborati integrativi
Analisi del sistema di raccolta ed impatto sulla fauna
Rete idrografica, rete meteorica, bacini, trattamenti e recapiti
Planimetria Parte E: Varianti S.P. n.61 - S.P. n.10 - S.P. n.95

scala 1:2.000

TEMATICA: S
N. ALLEGATO e SUB-ALL.: 08.08.5.0

REV.	DATA		REDATTO	VERIFICATO	APPROVATO
3					
2					
1					
0	10.06.2024	Richiesta integrazioni M.A.S.E. Prot. U0001089 del 29.01.2024	VCP	EL	EP

COORDINAMENTO E PROGETTAZIONE GENERALE:
S.p.A. AUTOVIE VENETE
dott. Ing. Edoardo PELLA
dott. Ing. Stefano DI SANTOLO

PROGETTAZIONE SPECIALISTICA:
Tematica : S.I.A.
MATT Soc. Coop.vA
dott. Ing. CAPELL CLEMENTAL

Elettra Lavandini s.r.l.
Via Ciro Menotti n. 4/E
33170 Pordenone
Tel. 0434 521111
Fax 0434 521112
info@elettralavandini.it
www.elettralavandini.it

Collaboratrice:
S.p.A. Autovie Venete
dott. Ing. Valentino CARCHIA PUTTOR

IL CAPO COMMESSA
dott. Ing. Edoardo PELLA

REGIONE AUTONOMA FRIULI VENEZIA GIULIA
IL RUP:
dott.sse Magda ULIANA

NOME FILE: 12TTNR0000.pdf

DATA PROGETTO: 30.08.2012

312TN	12	07	0
CODICE ARCHIVIO	ANNO	ARCHIVIO	RIVISIONE