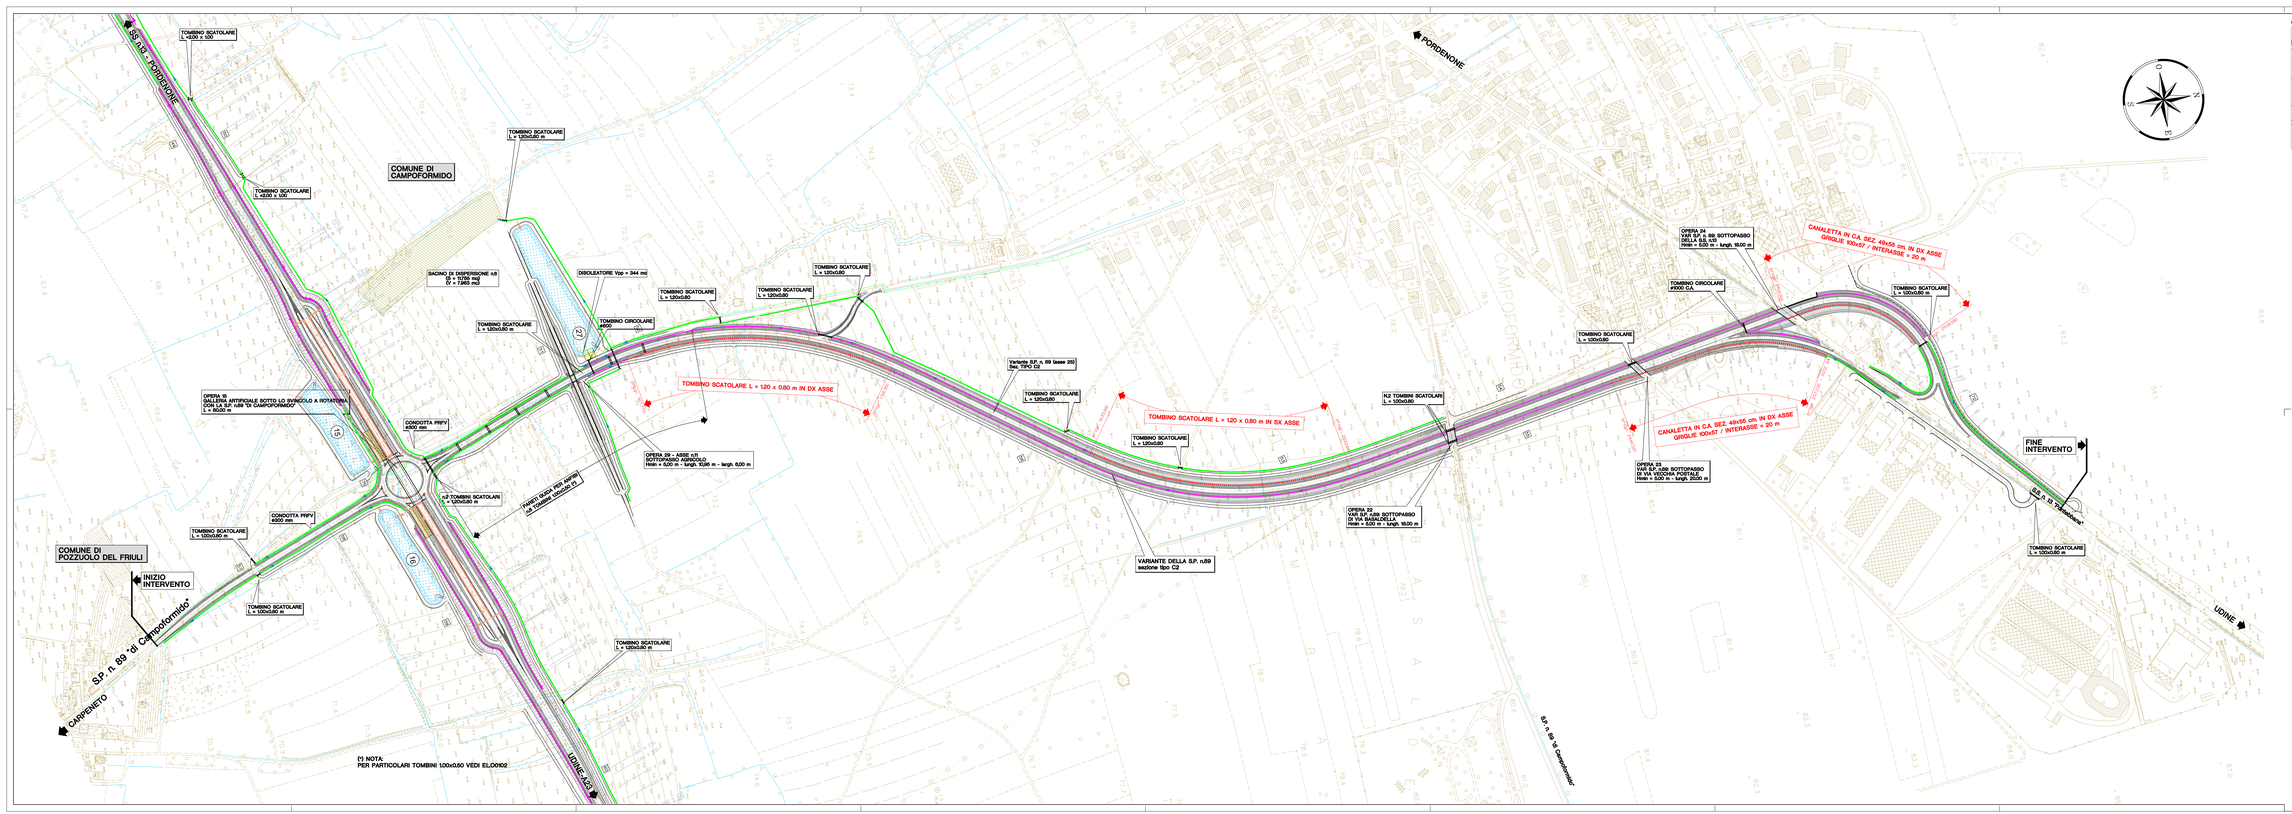

QUADRO D'UNIONE SCALA : 1: 75.000

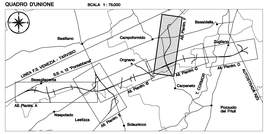

LEGENDA

RETICOLO IDROGRAFICO ESISTENTE

RIMENSIONE STRADA CAMPESTRE

FOSSO DI GUARDIA / CANALE DI SCOLO / FOSSO CON TRINCEA DRENANTE
LARGHEZZA FONDO
B = 50 - 70 - 80 - 90 - 100 - 120 cm

RETE DI RACCOLTA E COLLETTAMENTO ACQUE DI PIATTAFORMA:
- SU CARREGGIATA
SU CARREGGIATA: CANALETTE MUNITE DI GRIGLIA CADITOIE/POZZETTI E CONDOTTE IN PEAD/CLS

- FOSSI IMPERMEABILIZZATI IN TRINCEA O AL PIEDE DEL RILEVATO
LARGHEZZA FONDO
B = 70 - 100 cm

- TOMBINO (CIRCOLARE ø/XXX O SCATOLARE BxH)

IMPIANTO DI SEPARAZIONE (VASCHE DI SEDIMENTAZIONE E DISOLEAZIONE)

DISPOSITIVO DI COMPENSAZIONE (BACINO DI LAMINAZIONE)

DISPOSITIVO IDRAULICO (VASCA DI INFILTRAZIONE)

IMPIANTO DI SEPARAZIONE, VASCA DI ACCUMULO E SOLLEVAMENTO

AREA DI COMPENSAZIONE AMBIENTALE E RECUPERO IDRICO

C.U.P. D21B97000000002

REGIONE AUTONOMA FRIULI VENEZIA GIULIA

DIREZIONE CENTRALE INFRASTRUTTURE E TERRITORIO

AUTOVIE VENETE

S.p.A. Autovie Venete
Sede Legale: Via Vittorio Locchi n. 19, 34143 Trieste
Società soggetta all'attività di direzione e coordinamento da parte di Società Autostrade Alto Adriatico S.p.A.

COLLEGAMENTO TRA LA S.S. 13 PONTEBBANA E LA A23 TANGENZIALE SUD DI UDINE (II LOTTO)

AGGIORNAMENTO PROGETTO DEFINITIVO

STUDIO DI IMPATTO AMBIENTALE
Elaborati integrativi
Analisi del sistema di raccolta ed impatto sulla fauna
Rete idrografica, rete meteorica, bacini, trattamenti e recapiti
Planimetria Parte F: Variante S.P. n.89

scala 1:2.000

TAVOLA **S**
N. AUTOR.V. SUBAL.
08. 08 . 6.0

REV.	DATA	DESCRIZIONE	RIDATO	VISTO	EMESSO	APPROVO
4						
3						
2						
1						
0	10.06.2024	Richiesto integrazioni W.A.S.E. Prot. 0000189 del 29.01.2024		VCP	EL	EP

CODRIMANENTO E PROGETTAZIONE GENERALI
S.p.A. AUTOVIE VENETE
dott. Ing. Claudio PILLA
dott. Ing. Stefano DI SANTOLO

PROGETTAZIONE SPECIALISTICA
Tematica : S.I.A.
dott. Ing. Cesare
dott. Ing. CARLI CANCELLA

Collaborazione
S.I.A. Aplomb Veneto
dott. Ing. Valentina CANCIAN PUTTIN

IL CAPO COMMESSA
dott. Ing. Claudio PILLA

REGIONE AUTONOMA FRIULI VENEZIA GIULIA
IL RUP:
dott.ssa Magda GUIMA

NOME FILE: 1247GNAMAR.dwf

DATA: 30.08.2012

312TN | 12 | 07 | 0
DIM. ARCHIVIO | ANNO | MESE | GIORNO