




INTEGRALE RICOSTRUZIONE PARCO EOLICO "Andretta- Bisaccia"

ADEGUAMENTO TECNICO IMPIANTO EOLICO MEDIANTE INTERVENTO DI REPOWERING
DELLE TORRI ESISTENTI E RIDUZIONE NUMERICA DEGLI AEROGENERATORI

edison
Edison Rinnovabili Spa
Foro Buonaparte, 31 - 20121 MILANO

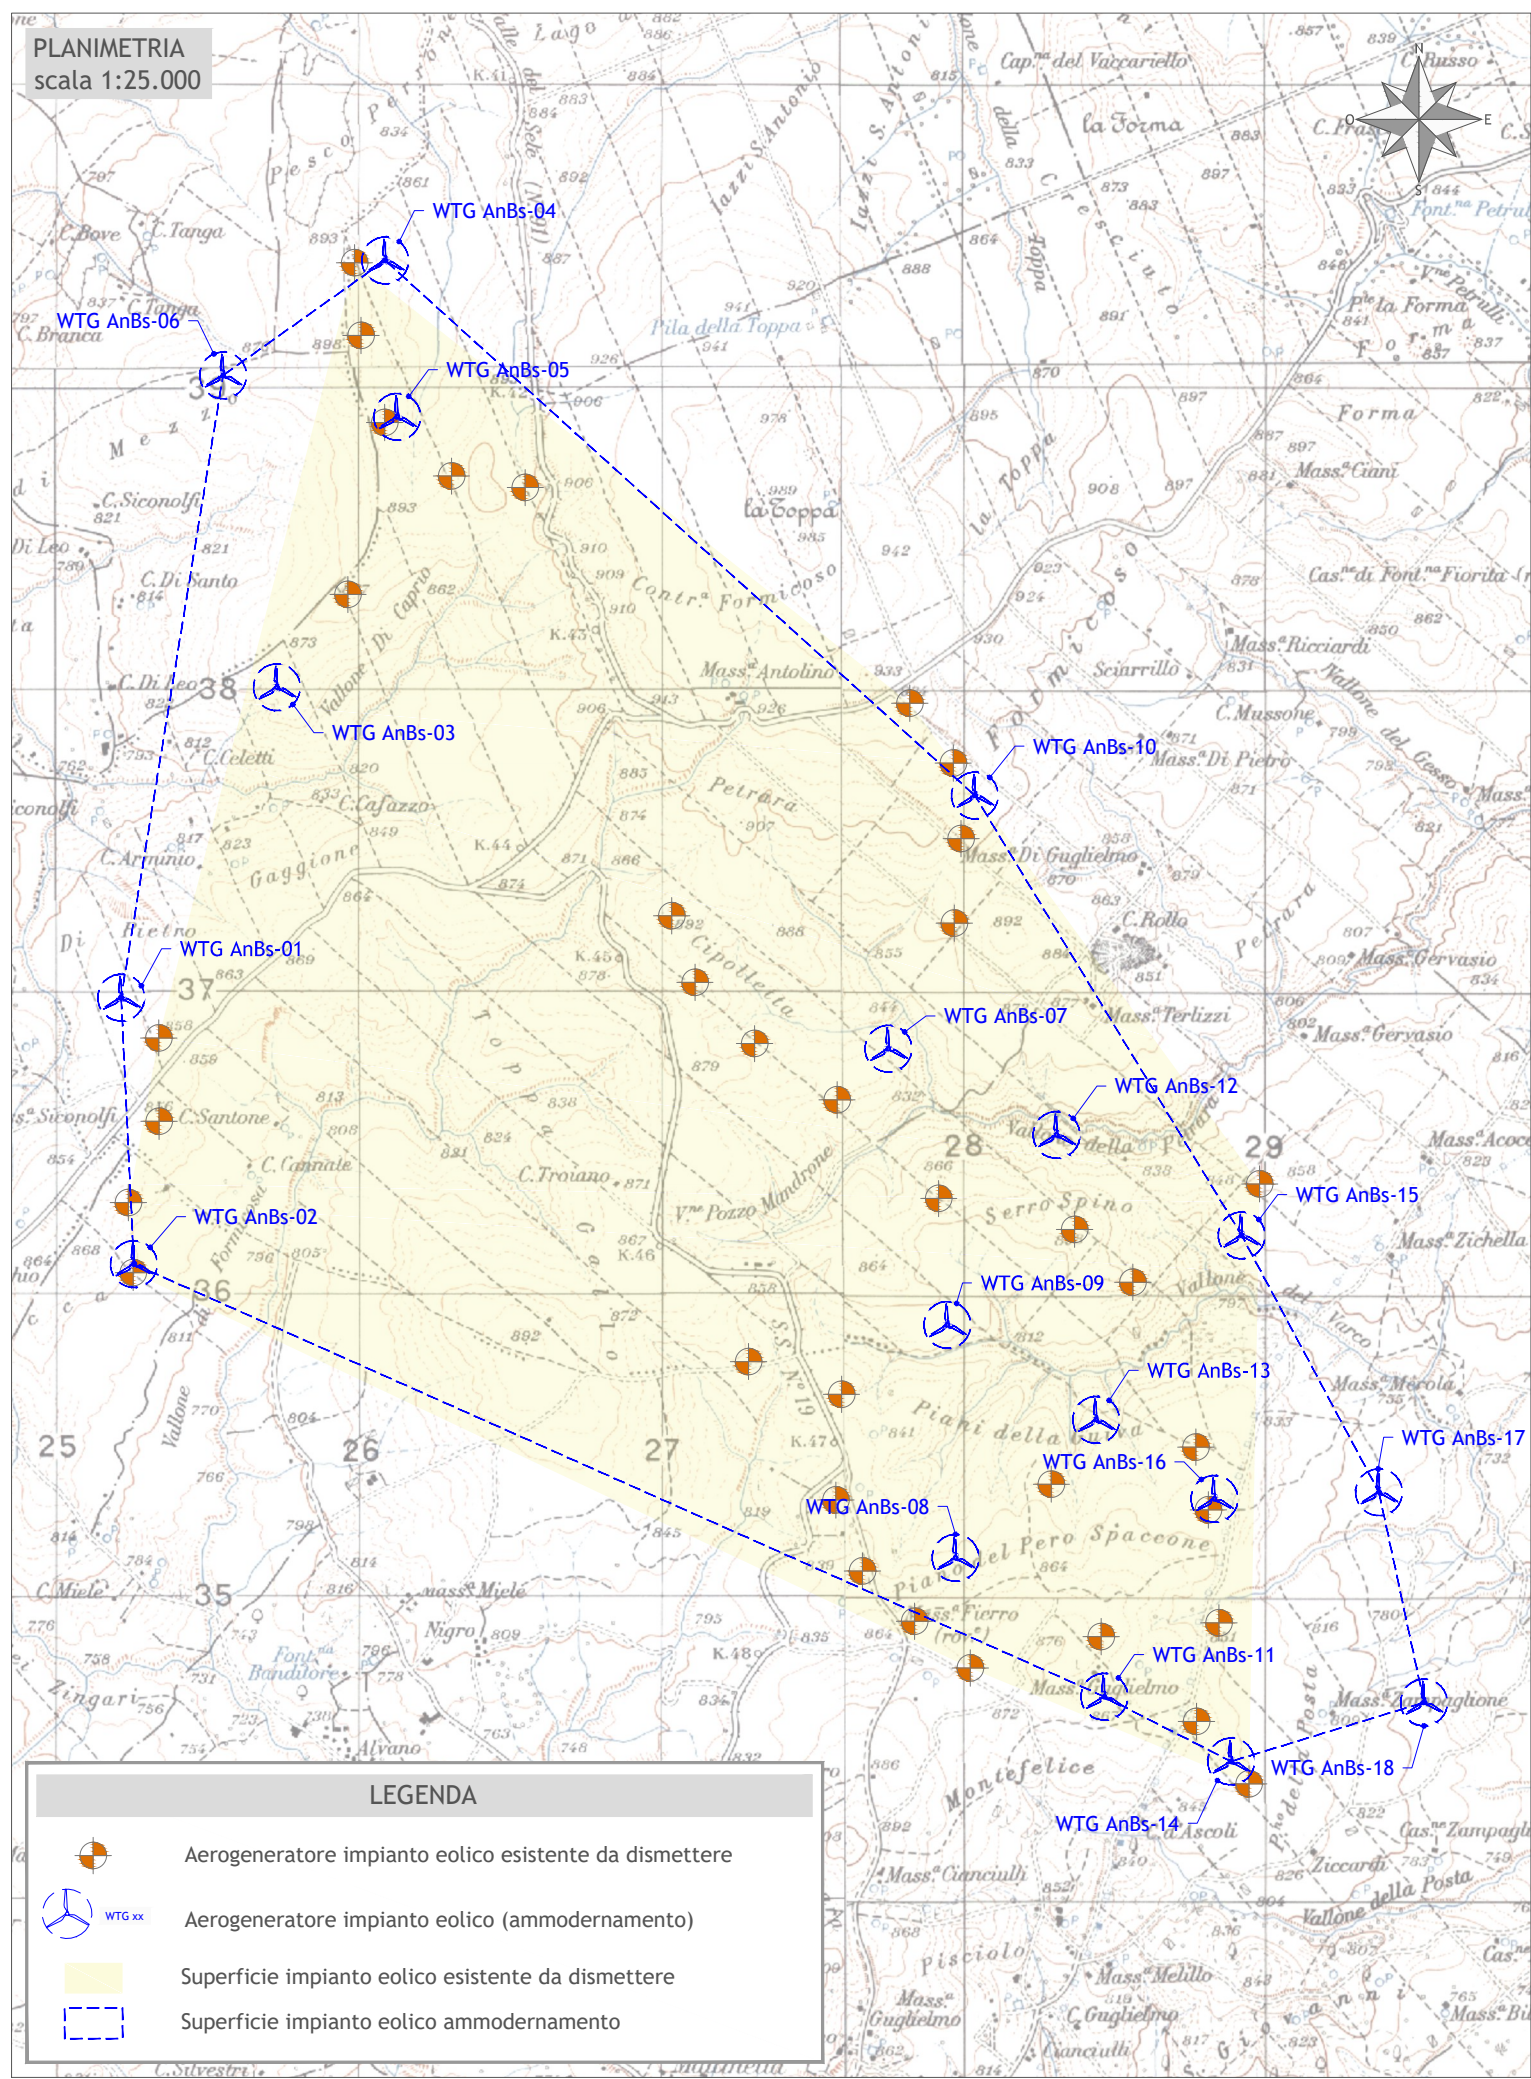

Progettazione Coordinamento	GEKO S.p.A. Via Reno, 5 - 00198 Roma (RM) Tel. 06.88803910 Fax 06.45654740 E-Mail: gekospa@pec.gekospa.it	 Energia & Ambiente	Studio Acustico e avifaunistico	Teasistemi Via Ponte Piglieri, nr 8 - 56122 Pisa (PI) Tel. 05.06396101 E-Mail: info@tea-group.com	 ENERGY AND ENVIRONMENT TECHNOLOGIES

Progettazione, Studi Ambientali e Specialistici

Progetto Energia s.r.l.

Via Cardito, 202 - 83031 Ariano Irpino (AV)


Tel. 0825.831313

E-Mail: info@progettoenergia.biz



Progettista:

Ing. Massimo Lo Russo

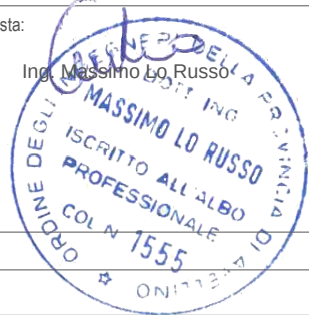

Rev.	Data	Descrizione revisione	Redatto	Controllato	Approvato
00	02.05.2024	EMISSIONE PER AUTORIZZAZIONE	L. CONTE	D. LO RUSSO	M. LO RUSSO

Titolo Documento:

PLANIMETRIA CON VERIFICA REQUISITO AREA IDONEA

D.Lgs. 199/2021 art. 20 co. 8 lett. a)

Scala: 1:25.000	Formato Stampa: A3	Numero Documento: Commessa 233502 Fase D Tipo doc. D Progr. doc. 0151 Rev. 00
	Foglio: 1 di 1	

Opera	Progetto di Integrale Ricostruzione di un impianto eolico composto da 18 aerogeneratori da 6,6 MW per una potenza complessiva di 118,8MW e relative opere di connessione nei Comuni di Andretta, Bisaccia e Vallata (AV) con smantellamento di n.35 aerogeneratori di potenza in esercizio pari a 70MW					

Approvazione documento	Rev.	Data	Oggetto della revisione	Elaborazione	Verifica	Approvazione
	00	Maggio 2024	Emissione per progetto definitivo	Progetto Energia S.r.l.	Geko S.p.A.	Edison Rinnovabili S.p.A.